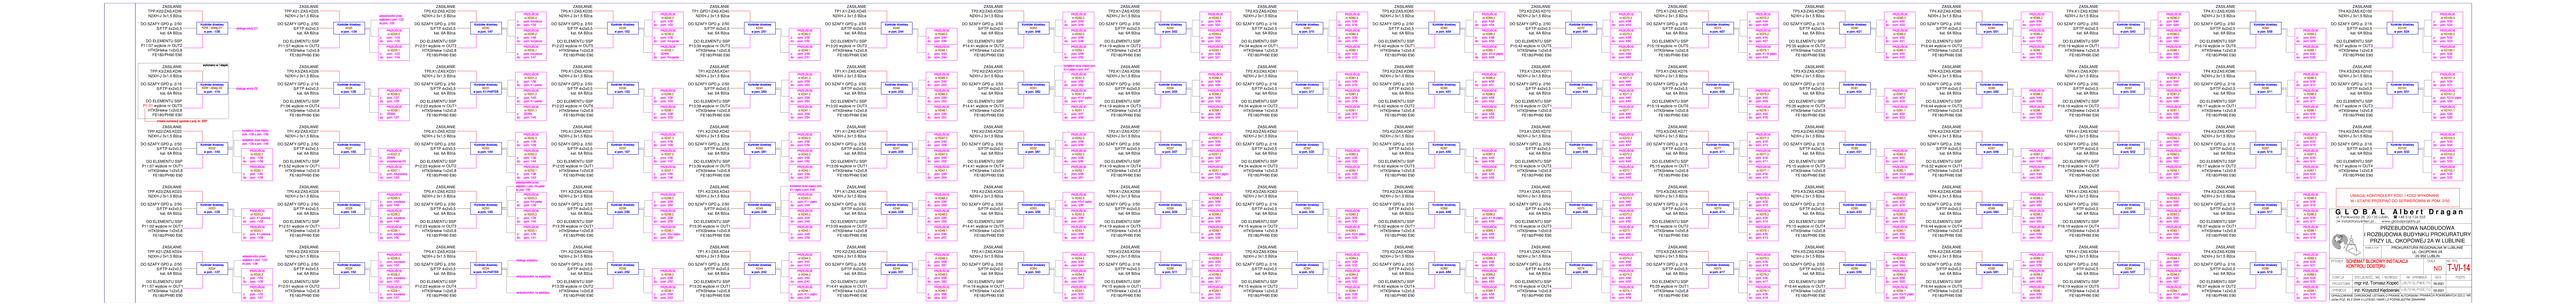
ZASILANIE
TPX-A2CN8-KD35
NDNV-L3+1.5Bzw
DO SZAFY GPD-y, 3/50
SFTP 4x0x0.5
kat. 6A 500zw
DO ELEMENTU SSP
P1-D27 wyjście nr OUT2
HTKWdmie 1x2x0.8
FE180/PH90 E90
ZASILANIE
TPX-A2CN8-KD36
NDNV-L3+1.5Bzw
DO SZAFY GPD-y, 3/50
SFTP 4x0x0.5
kat. 6A 500zw
DO ELEMENTU SSP
P1-D28 wyjście nr OUT2
HTKWdmie 1x2x0.8
FE180/PH90 E90
ZASILANIE
TPX-A2CN8-KD37
NDNV-L3+1.5Bzw
DO SZAFY GPD-y, 3/50
SFTP 4x0x0.5
kat. 6A 500zw
DO ELEMENTU SSP
P1-D29 wyjście nr OUT2
HTKWdmie 1x2x0.8
FE180/PH90 E90
ZASILANIE
TPX-A2CN8-KD38
NDNV-L3+1.5Bzw
DO SZAFY GPD-y, 3/50
SFTP 4x0x0.5
kat. 6A 500zw
DO ELEMENTU SSP
P1-D30 wyjście nr OUT2
HTKWdmie 1x2x0.8
FE180/PH90 E90
ZASILANIE
TPX-A2CN8-KD39
NDNV-L3+1.5Bzw
DO SZAFY GPD-y, 3/50
SFTP 4x0x0.5
kat. 6A 500zw
DO ELEMENTU SSP
P1-D31 wyjście nr OUT2
HTKWdmie 1x2x0.8
FE180/PH90 E90
ZASILANIE
TPX-A2CN8-KD40
NDNV-L3+1.5Bzw
DO SZAFY GPD-y, 3/50
SFTP 4x0x0.5
kat. 6A 500zw
DO ELEMENTU SSP
P1-D32 wyjście nr OUT2
HTKWdmie 1x2x0.8
FE180/PH90 E90
ZASILANIE
TPX-A2CN8-KD41
NDNV-L3+1.5Bzw
DO SZAFY GPD-y, 3/50
SFTP 4x0x0.5
kat. 6A 500zw
DO ELEMENTU SSP
P1-D33 wyjście nr OUT2
HTKWdmie 1x2x0.8
FE180/PH90 E90
ZASILANIE
TPX-A2CN8-KD42
NDNV-L3+1.5Bzw
DO SZAFY GPD-y, 3/50
SFTP 4x0x0.5
kat. 6A 500zw
DO ELEMENTU SSP
P1-D34 wyjście nr OUT2
HTKWdmie 1x2x0.8
FE180/PH90 E90
ZASILANIE
TPX-A2CN8-KD43
NDNV-L3+1.5Bzw
DO SZAFY GPD-y, 3/50
SFTP 4x0x0.5
kat. 6A 500zw
DO ELEMENTU SSP
P1-D35 wyjście nr OUT2
HTKWdmie 1x2x0.8
FE180/PH90 E90
ZASILANIE
TPX-A2CN8-KD44
NDNV-L3+1.5Bzw
DO SZAFY GPD-y, 3/50
SFTP 4x0x0.5
kat. 6A 500zw
DO ELEMENTU SSP
P1-D36 wyjście nr OUT2
HTKWdmie 1x2x0.8
FE180/PH90 E90
ZASILANIE
TPX-A2CN8-KD45
NDNV-L3+1.5Bzw
DO SZAFY GPD-y, 3/50
SFTP 4x0x0.5
kat. 6A 500zw
DO ELEMENTU SSP
P1-D37 wyjście nr OUT2
HTKWdmie 1x2x0.8
FE180/PH90 E90
ZASILANIE
TPX-A2CN8-KD46
NDNV-L3+1.5Bzw
DO SZAFY GPD-y, 3/50
SFTP 4x0x0.5
kat. 6A 500zw
DO ELEMENTU SSP
P1-D38 wyjście nr OUT2
HTKWdmie 1x2x0.8
FE180/PH90 E90
ZASILANIE
TPX-A2CN8-KD47
NDNV-L3+1.5Bzw
DO SZAFY GPD-y, 3/50
SFTP 4x0x0.5
kat. 6A 500zw
DO ELEMENTU SSP
P1-D39 wyjście nr OUT2
HTKWdmie 1x2x0.8
FE180/PH90 E90
ZASILANIE
TPX-A2CN8-KD48
NDNV-L3+1.5Bzw
DO SZAFY GPD-y, 3/50
SFTP 4x0x0.5
kat. 6A 500zw
DO ELEMENTU SSP
P1-D40 wyjście nr OUT2
HTKWdmie 1x2x0.8
FE180/PH90 E90
ZASILANIE
TPX-A2CN8-KD49
NDNV-L3+1.5Bzw
DO SZAFY GPD-y, 3/50
SFTP 4x0x0.5
kat. 6A 500zw
DO ELEMENTU SSP
P1-D41 wyjście nr OUT2
HTKWdmie 1x2x0.8
FE180/PH90 E90
ZASILANIE
TPX-A2CN8-KD50
NDNV-L3+1.5Bzw
DO SZAFY GPD-y, 3/50
SFTP 4x0x0.5
kat. 6A 500zw
DO ELEMENTU SSP
P1-D42 wyjście nr OUT2
HTKWdmie 1x2x0.8
FE180/PH90 E90
ZASILANIE
TPX-A2CN8-KD51
NDNV-L3+1.5Bzw
DO SZAFY GPD-y, 3/50
SFTP 4x0x0.5
kat. 6A 500zw
DO ELEMENTU SSP
P1-D43 wyjście nr OUT2
HTKWdmie 1x2x0.8
FE180/PH90 E90
ZASILANIE
TPX-A2CN8-KD52
NDNV-L3+1.5Bzw
DO SZAFY GPD-y, 3/50
SFTP 4x0x0.5
kat. 6A 500zw
DO ELEMENTU SSP
P1-D44 wyjście nr OUT2
HTKWdmie 1x2x0.8
FE180/PH90 E90
ZASILANIE
TPX-A2CN8-KD53
NDNV-L3+1.5Bzw
DO SZAFY GPD-y, 3/50
SFTP 4x0x0.5
kat. 6A 500zw
DO ELEMENTU SSP
P1-D45 wyjście nr OUT2
HTKWdmie 1x2x0.8
FE180/PH90 E90
ZASILANIE
TPX-A2CN8-KD54
NDNV-L3+1.5Bzw
DO SZAFY GPD-y, 3/50
SFTP 4x0x0.5
kat. 6A 500zw
DO ELEMENTU SSP
P1-D46 wyjście nr OUT2
HTKWdmie 1x2x0.8
FE180/PH90 E90
ZASILANIE
TPX-A2CN8-KD55
NDNV-L3+1.5Bzw
DO SZAFY GPD-y, 3/50
SFTP 4x0x0.5
kat. 6A 500zw
DO ELEMENTU SSP
P1-D47 wyjście nr OUT2
HTKWdmie 1x2x0.8
FE180/PH90 E90
ZASILANIE
TPX-A2CN8-KD56
NDNV-L3+1.5Bzw
DO SZAFY GPD-y, 3/50
SFTP 4x0x0.5
kat. 6A 500zw
DO ELEMENTU SSP
P1-D48 wyjście nr OUT2
HTKWdmie 1x2x0.8
FE180/PH90 E90
ZASILANIE
TPX-A2CN8-KD57
NDNV-L3+1.5Bzw
DO SZAFY GPD-y, 3/50
SFTP 4x0x0.5
kat. 6A 500zw
DO ELEMENTU SSP
P1-D49 wyjście nr OUT2
HTKWdmie 1x2x0.8
FE180/PH90 E90
ZASILANIE
TPX-A2CN8-KD58
NDNV-L3+1.5Bzw
DO SZAFY GPD-y, 3/50
SFTP 4x0x0.5
kat. 6A 500zw
DO ELEMENTU SSP
P1-D50 wyjście nr OUT2
HTKWdmie 1x2x0.8
FE180/PH90 E90
ZASILANIE
TPX-A2CN8-KD59
NDNV-L3+1.5Bzw
DO SZAFY GPD-y, 3/50
SFTP 4x0x0.5
kat. 6A 500zw
DO ELEMENTU SSP
P1-D51 wyjście nr OUT2
HTKWdmie 1x2x0.8
FE180/PH90 E90
ZASILANIE
TPX-A2CN8-KD60
NDNV-L3+1.5Bzw
DO SZAFY GPD-y, 3/50
SFTP 4x0x0.5
kat. 6A 500zw
DO ELEMENTU SSP
P1-D52 wyjście nr OUT2
HTKWdmie 1x2x0.8
FE180/PH90 E90
ZASILANIE
TPX-A2CN8-KD61
NDNV-L3+1.5Bzw
DO SZAFY GPD-y, 3/50
SFTP 4x0x0.5
kat. 6A 500zw
DO ELEMENTU SSP
P1-D53 wyjście nr OUT2
HTKWdmie 1x2x0.8
FE180/PH90 E90
ZASILANIE
TPX-A2CN8-KD62
NDNV-L3+1.5Bzw
DO SZAFY GPD-y, 3/50
SFTP 4x0x0.5
kat. 6A 500zw
DO ELEMENTU SSP
P1-D54 wyjście nr OUT2
HTKWdmie 1x2x0.8
FE180/PH90 E90
ZASILANIE
TPX-A2CN8-KD63
NDNV-L3+1.5Bzw
DO SZAFY GPD-y, 3/50
SFTP 4x0x0.5
kat. 6A 500zw
DO ELEMENTU SSP
P1-D55 wyjście nr OUT2
HTKWdmie 1x2x0.8
FE180/PH90 E90
ZASILANIE
TPX-A2CN8-KD64
NDNV-L3+1.5Bzw
DO SZAFY GPD-y, 3/50
SFTP 4x0x0.5
kat. 6A 500zw
DO ELEMENTU SSP
P1-D56 wyjście nr OUT2
HTKWdmie 1x2x0.8
FE180/PH90 E90
ZASILANIE
TPX-A2CN8-KD65
NDNV-L3+1.5Bzw
DO SZAFY GPD-y, 3/50
SFTP 4x0x0.5
kat. 6A 500zw
DO ELEMENTU SSP
P1-D57 wyjście nr OUT2
HTKWdmie 1x2x0.8
FE180/PH90 E90
ZASILANIE
TPX-A2CN8-KD66
NDNV-L3+1.5Bzw
DO SZAFY GPD-y, 3/50
SFTP 4x0x0.5
kat. 6A 500zw
DO ELEMENTU SSP
P1-D58 wyjście nr OUT2
HTKWdmie 1x2x0.8
FE180/PH90 E90
ZASILANIE
TPX-A2CN8-KD67
NDNV-L3+1.5Bzw
DO SZAFY GPD-y, 3/50
SFTP 4x0x0.5
kat. 6A 500zw
DO ELEMENTU SSP
P1-D59 wyjście nr OUT2
HTKWdmie 1x2x0.8
FE180/PH90 E90
ZASILANIE
TPX-A2CN8-KD68
NDNV-L3+1.5Bzw
DO SZAFY GPD-y, 3/50
SFTP 4x0x0.5
kat. 6A 500zw
DO ELEMENTU SSP
P1-D60 wyjście nr OUT2
HTKWdmie 1x2x0.8
FE180/PH90 E90
ZASILANIE
TPX-A2CN8-KD69
NDNV-L3+1.5Bzw
DO SZAFY GPD-y, 3/50
SFTP 4x0x0.5
kat. 6A 500zw
DO ELEMENTU SSP
P1-D61 wyjście nr OUT2
HTKWdmie 1x2x0.8
FE180/PH90 E90
ZASILANIE
TPX-A2CN8-KD70
NDNV-L3+1.5Bzw
DO SZAFY GPD-y, 3/50
SFTP 4x0x0.5
kat. 6A 500zw
DO ELEMENTU SSP
P1-D62 wyjście nr OUT2
HTKWdmie 1x2x0.8
FE180/PH90 E90
ZASILANIE
TPX-A2CN8-KD71
NDNV-L3+1.5Bzw
DO SZAFY GPD-y, 3/50
SFTP 4x0x0.5
kat. 6A 500zw
DO ELEMENTU SSP
P1-D63 wyjście nr OUT2
HTKWdmie 1x2x0.8
FE180/PH90 E90
ZASILANIE
TPX-A2CN8-KD72
NDNV-L3+1.5Bzw
DO SZAFY GPD-y, 3/50
SFTP 4x0x0.5
kat. 6A 500zw
DO ELEMENTU SSP
P1-D64 wyjście nr OUT2
HTKWdmie 1x2x0.8
FE180/PH90 E90
ZASILANIE
TPX-A2CN8-KD73
NDNV-L3+1.5Bzw
DO SZAFY GPD-y, 3/50
SFTP 4x0x0.5
kat. 6A 500zw
DO ELEMENTU SSP
P1-D65 wyjście nr OUT2
HTKWdmie 1x2x0.8
FE180/PH90 E90
ZASILANIE
TPX-A2CN8-KD74
NDNV-L3+1.5Bzw
DO SZAFY GPD-y, 3/50
SFTP 4x0x0.5
kat. 6A 500zw
DO ELEMENTU SSP
P1-D66 wyjście nr OUT2
HTKWdmie 1x2x0.8
FE180/PH90 E90
ZASILANIE
TPX-A2CN8-KD75
NDNV-L3+1.5Bzw
DO SZAFY GPD-y, 3/50
SFTP 4x0x0.5
kat. 6A 500zw
DO ELEMENTU SSP
P1-D67 wyjście nr OUT2
HTKWdmie 1x2x0.8
FE180/PH90 E90
ZASILANIE
TPX-A2CN8-KD76
NDNV-L3+1.5Bzw
DO SZAFY GPD-y, 3/50
SFTP 4x0x0.5
kat. 6A 500zw
DO ELEMENTU SSP
P1-D68 wyjście nr OUT2
HTKWdmie 1x2x0.8
FE180/PH90 E90
ZASILANIE
TPX-A2CN8-KD77
NDNV-L3+1.5Bzw
DO SZAFY GPD-y, 3/50
SFTP 4x0x0.5
kat. 6A 500zw
DO ELEMENTU SSP
P1-D69 wyjście nr OUT2
HTKWdmie 1x2x0.8
FE180/PH90 E90
ZASILANIE
TPX-A2CN8-KD78
NDNV-L3+1.5Bzw
DO SZAFY GPD-y, 3/50
SFTP 4x0x0.5
kat. 6A 500zw
DO ELEMENTU SSP
P1-D70 wyjście nr OUT2
HTKWdmie 1x2x0.8
FE180/PH90 E90
ZASILANIE
TPX-A2CN8-KD79
NDNV-L3+1.5Bzw
DO SZAFY GPD-y, 3/50
SFTP 4x0x0.5
kat. 6A 500zw
DO ELEMENTU SSP
P1-D71 wyjście nr OUT2
HTKWdmie 1x2x0.8
FE180/PH90 E90
ZASILANIE
TPX-A2CN8-KD80
NDNV-L3+1.5Bzw
DO SZAFY GPD-y, 3/50
SFTP 4x0x0.5
kat. 6A 500zw
DO ELEMENTU SSP
P1-D72 wyjście nr OUT2
HTKWdmie 1x2x0.8
FE180/PH90 E90
ZASILANIE
TPX-A2CN8-KD81
NDNV-L3+1.5Bzw
DO SZAFY GPD-y, 3/50
SFTP 4x0x0.5
kat. 6A 500zw
DO ELEMENTU SSP
P1-D73 wyjście nr OUT2
HTKWdmie 1x2x0.8
FE180/PH90 E90
ZASILANIE
TPX-A2CN8-KD82
NDNV-L3+1.5Bzw
DO SZAFY GPD-y, 3/50
SFTP 4x0x0.5
kat. 6A 500zw
DO ELEMENTU SSP
P1-D74 wyjście nr OUT2
HTKWdmie 1x2x0.8
FE180/PH90 E90
ZASILANIE
TPX-A2CN8-KD83
NDNV-L3+1.5Bzw
DO SZAFY GPD-y, 3/50
SFTP 4x0x0.5
kat. 6A 500zw
DO ELEMENTU SSP
P1-D75 wyjście nr OUT2
HTKWdmie 1x2x0.8
FE180/PH90 E90
ZASILANIE
TPX-A2CN8-KD84
NDNV-L3+1.5Bzw
DO SZAFY GPD-y, 3/50
SFTP 4x0x0.5
kat. 6A 500zw
DO ELEMENTU SSP
P1-D76 wyjście nr OUT2
HTKWdmie 1x2x0.8
FE180/PH90 E90
ZASILANIE
TPX-A2CN8-KD85
NDNV-L3+1.5Bzw
DO SZAFY GPD-y, 3/50
SFTP 4x0x0.5
kat. 6A 500zw
DO ELEMENTU SSP
P1-D77 wyjście nr OUT2
HTKWdmie 1x2x0.8
FE180/PH90 E90
ZASILANIE
TPX-A2CN8-KD86
NDNV-L3+1.5Bzw
DO SZAFY GPD-y, 3/50
SFTP 4x0x0.5
kat. 6A 500zw
DO ELEMENTU SSP
P1-D78 wyjście nr OUT2
HTKWdmie 1x2x0.8
FE180/PH90 E90
ZASILANIE
TPX-A2CN8-KD87
NDNV-L3+1.5Bzw
DO SZAFY GPD-y, 3/50
SFTP 4x0x0.5
kat. 6A 500zw
DO ELEMENTU SSP
P1-D79 wyjście nr OUT2
HTKWdmie 1x2x0.8
FE180/PH90 E90
ZASILANIE
TPX-A2CN8-KD88
NDNV-L3+1.5Bzw
DO SZAFY GPD-y, 3/50
SFTP 4x0x0.5
kat. 6A 500zw
DO ELEMENTU SSP
P1-D80 wyjście nr OUT2
HTKWdmie 1x2x0.8
FE180/PH90 E90
UWAGA KONTROLERY KD01 I KD02 WYKONANE
W LETNIE PRZEPNIĘCIU DO SSWIERONIA W PUNK. 3/50
G L O B A L Albert Dragan
Z. P. U. PROJEKTOWANIE I NADZÓR BUDOWLANY
PRZEBUDOWA NADBUDOWA
I ROZBUDOWA BUDYNKU USŁUGOWO-MAGAZYNOWEGO
PRZY UL. OKOPOWEJ 2A W LUBLINIE
20-950 LUBLIN
SCHEMAT BLOKOWY INSTALACJI KONTROLI DOSTĘPU
ND T-V/I-14
mgr inż. Tomasz Kapeć
mgr inż. Krzysztof Kaźmierski
DATA: 07.2021
SKALA: -
NR. UPRAWN.: 0001
NR. EWID.: 06/001
DWG: 1
ZAWIADOMIENIE DWORSKIE DZIENNIKU PRAWNE AUTORSKIE PRAWNO-POWIERZCHNIOWE DZ. U. NR 24, POZ. 83 ORAZ NR 80, POZ. 904 I NR 128, POZ. 1402