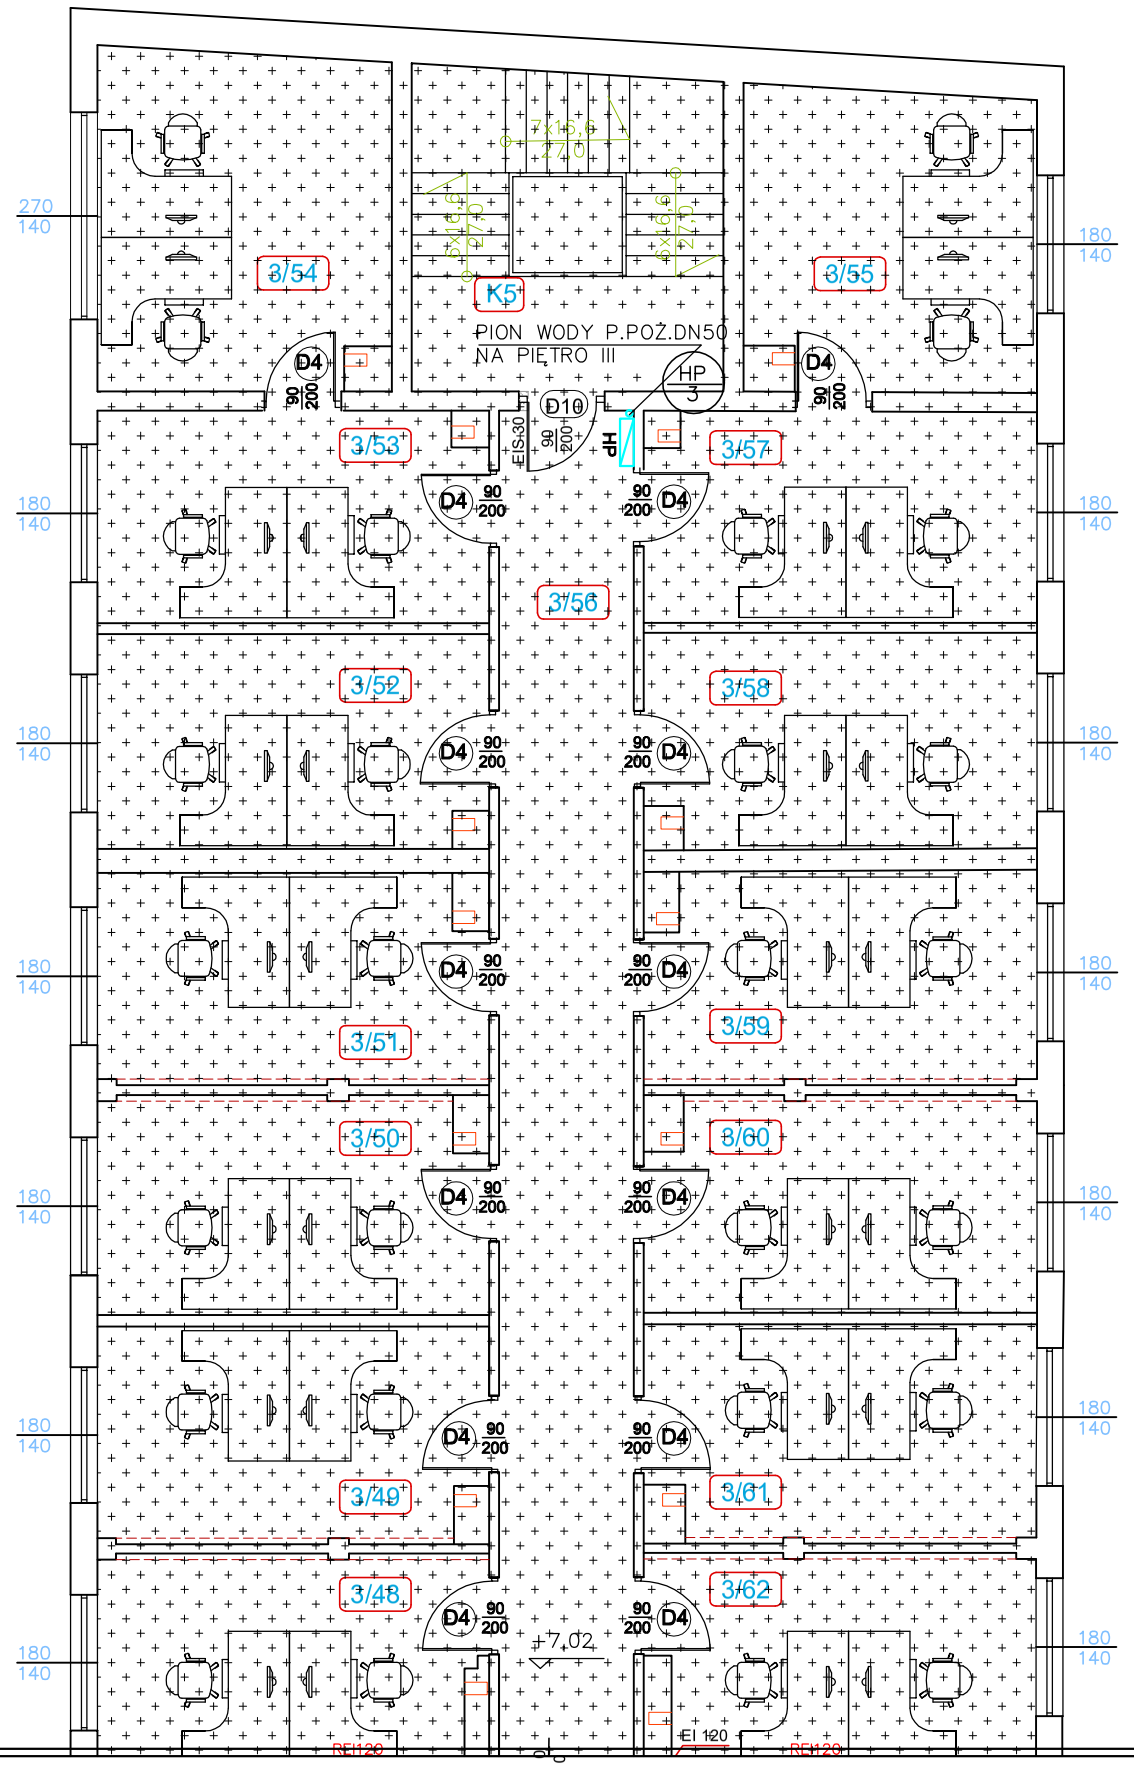

OZNACZENIA:

HP 2 — Proj. pion hydrantowy

Proj. przewód wody hydrantowej

ETAP III

G L O B A L Albert Dragan

ul. Ponikwoda 28, 20-135 Lublin, ☎ +48 516 126 333

instalatorzy@tlen.pl , www.globalprojekty.pl

REMONT CZĘŚCI POMIESZCZEŃ W BUDYNKU PROKURATURY PRZY UL. OKOPOWEJ 2A W LUBLINIE

INWESTOR	PROKURATURA REGIONALNA W LUBLINIE UL. OKOPOWA 2A 20-950 LUBLIN

RYSUNEK	SKALA	NR RYS.
INSTALACJA HYDRANTOWA RZUT II PIĘTRA	1:100	4

FUNKCJA	SPECJALNOŚĆ, IMIĘ I NAZWISKO	NR UPRAWNIEŃ	DATA	PODPIS
PROJEKTOWAŁ	inż. Albert Dragan	LUB/0171/PWOS/05	VI 2023	

OPRACOWANIE CHRONIONE USTAWĄ O PRAWIE AUTORSKIM I PRAWACH POKREWNYCH
(DZ.U. NR 24/94 POZ. 83 Z DNIA 4 LUTEGO 1994R.) Z PÓŹNIEJSZYMI ZMIANAMI