



Elewacja frontowa

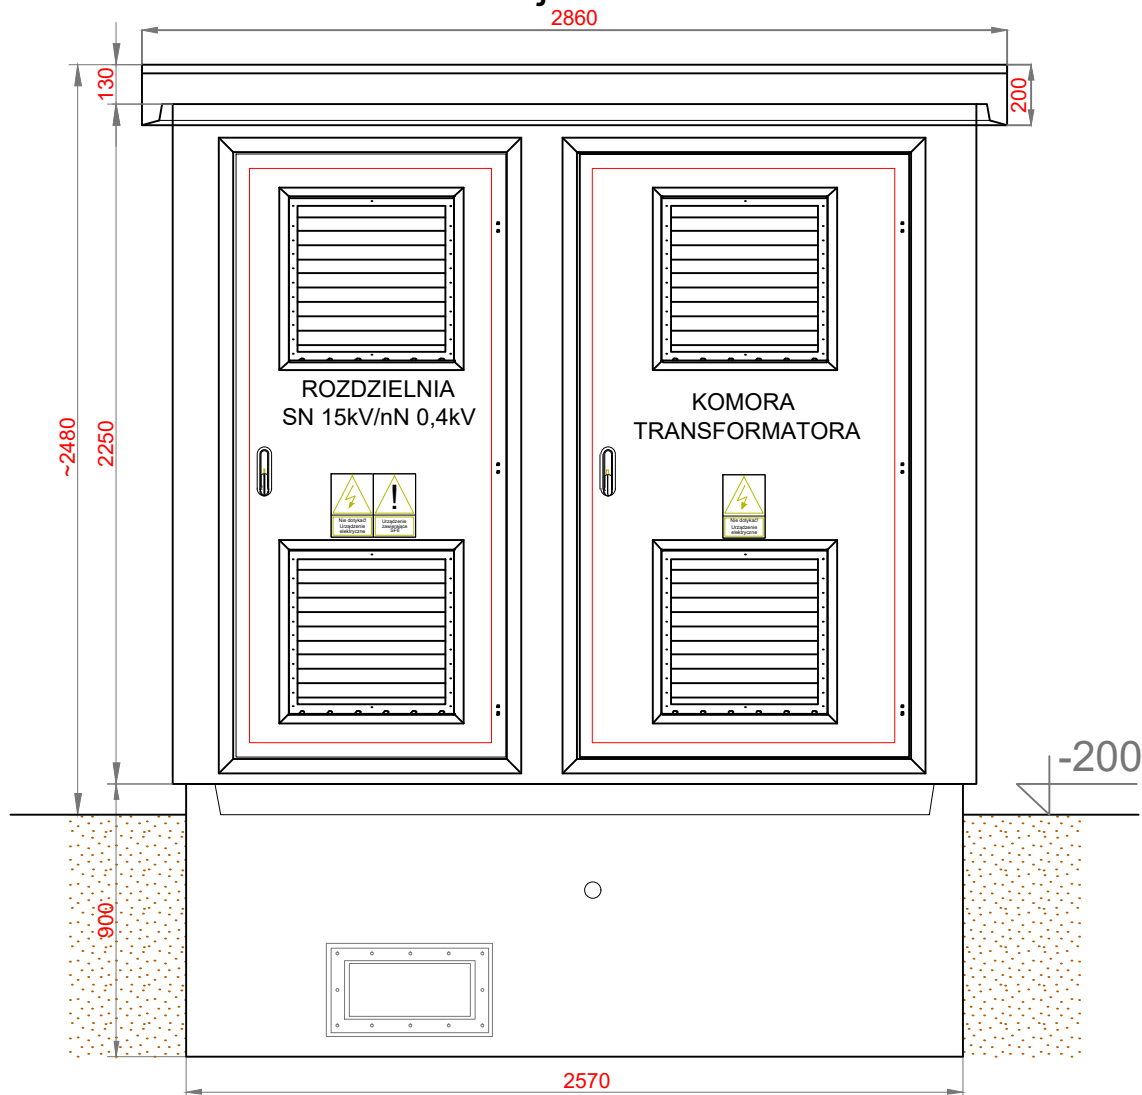

Kolorystyka stacji:

- elewacja: piasek
- dach: brąz
- drzwi i żaluzje: brąz

| | | | |
|--|---|---|----------------|
| Producent: ZPUE S.A. ul. Jędrzejowska 79c 29-100 WŁOSZCZOWA http:// www.zpue.pl e-mail: marketing@zpue.pl |  | Inwestor: Skarb Państwa - Generalny Dyrektor Dróg Krajowych i Autostrad | |
| | | Obiekt: Stacja transformatorowa: MRw-b1pp 20/630 | |
| Przedmiot opracowania: Kontenerowa stacja transformatorowa typu MRw-b1pp 20/630 | Data 10.2019 | Skala 1:25 | Format: A4 |
| | Projektował: | Henryk Arkit | Rysunek nr: B2 |
| Nazwa rysunku: Widok elewacji frontowej stacji. | Opracował: | | Uprawnienia: |
| | Adaptował: | mgr inż. Andrzej Wilk | Podpis: |
| Nr opracowania: | | Adaptowano do projektu: | |