



Elewacja boczna - lewa

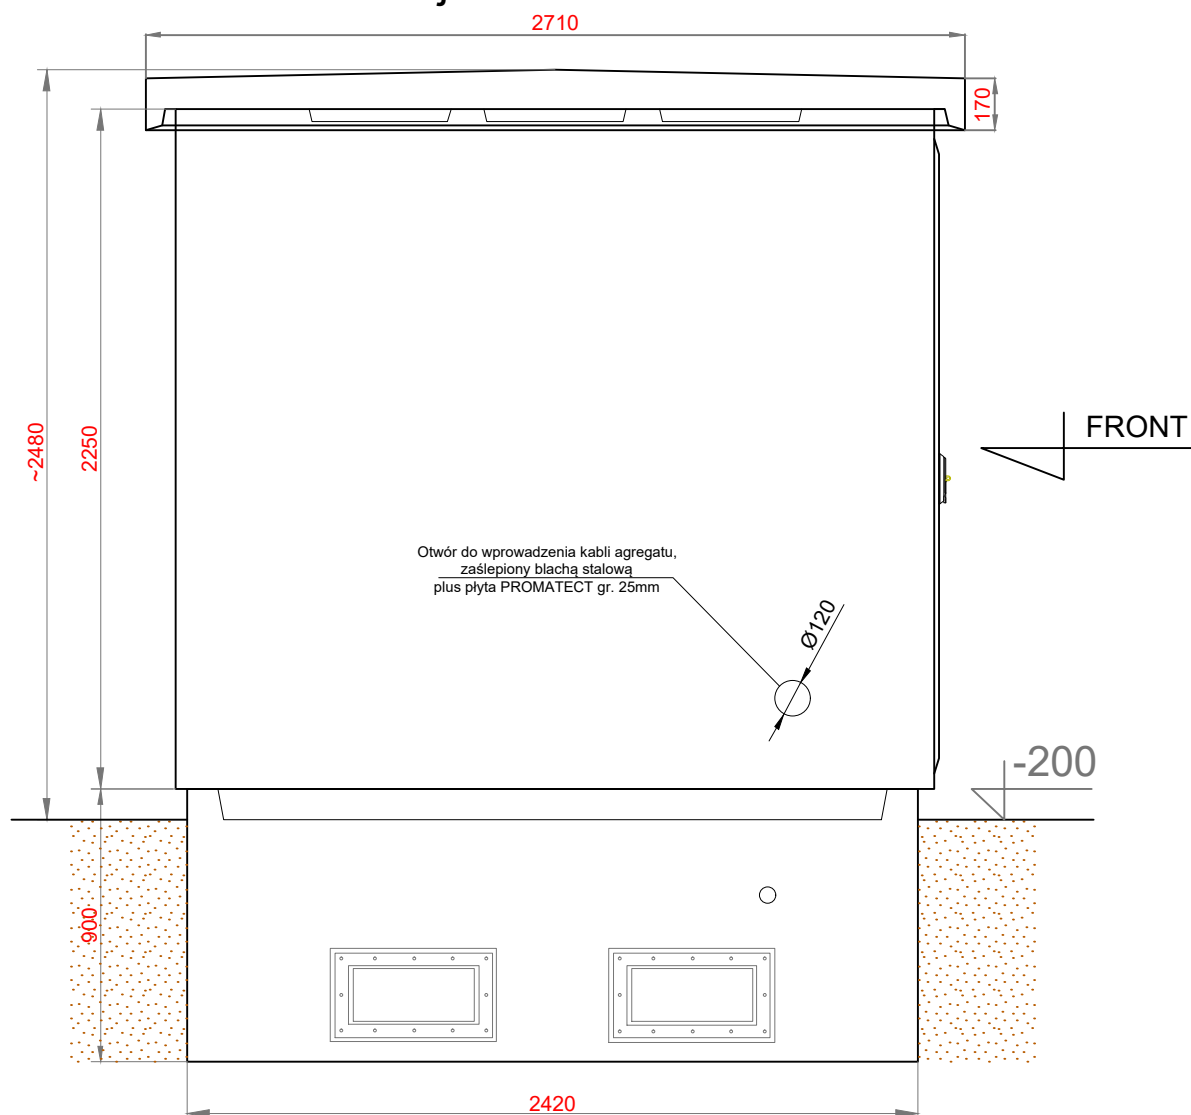

Kolorystyka stacji:

- elewacja: piasek
- dach: brąz
- drzwi i żaluzje: brąz

Producent: ZPUE S.A. ul. Jędrzejowska 79c 29-100 WŁOSZCZOWA http:// www.zpue.pl e-mail: marketing@zpue.pl		Inwestor: Skarb Państwa - Generalny Dyrektor Dróg Krajowych i Autostrad				
		Obiekt: Stacja transformatorowa: MRw-b1pp 20/630				
Przedmiot opracowania: Kontenerowa stacja transformatorowa typu MRw-b1pp 20/630	Data 10.2019		Skala 1:25		Format: A4	Rysunek nr: B4
	Projektował:		Henryk Arkit		Uprawnienia: nr 156/81	Podpis:
Nazwa rysunku: Widok elewacji bocznej stacji.	Opracował:					
	Adaptował:		mgr inż. Andrzej Wilk		PDK/0001/POOE/13	<i>Ull</i>
Nr opracowania:		Adaptowano do projektu:				