


A-A

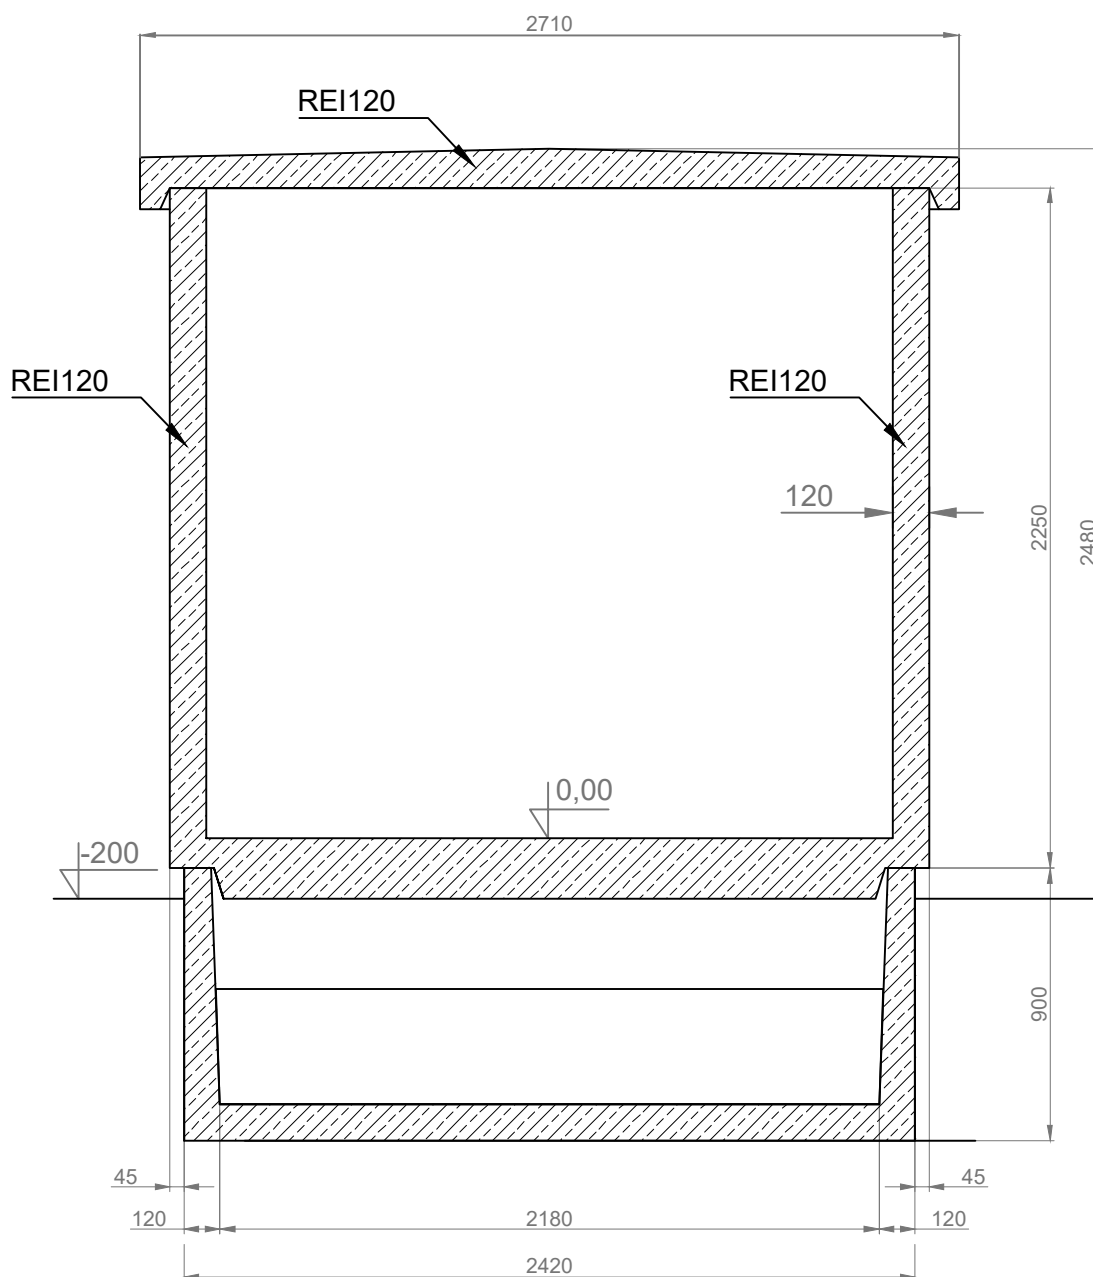

Producent: ZPUE S.A. ul. Jędrzejowska 79c 29-100 WŁOSZCZOWA http:// www.zpue.pl e-mail: marketing@zpue.pl	 	Inwestor: Skarb Państwa - Generalny Dyrektor Dróg Krajowych i Autostrad			
		Obiekt: Stacja transformatorowa: MRw-b1pp 20/630			
Przedmiot opracowania: Kontenerowa stacja transformatorowa typu MRw-b1pp 20/630	Data 10.2019		Skala 1:25	Format: A4	Rysunek nr: B6
	Projektował:		Henryk Arkit	Uprawnienia: nr 156/81	Podpis:
Nazwa rysunku: Przekrój pionowy A-A stacji	Opracował:				
	Adaptował:		mgr inż. Andrzej Wilk	PDK/0001/POOE/13	
Nr opracowania:		Adaptowano do projektu:			