



Elewacja boczna - prawa

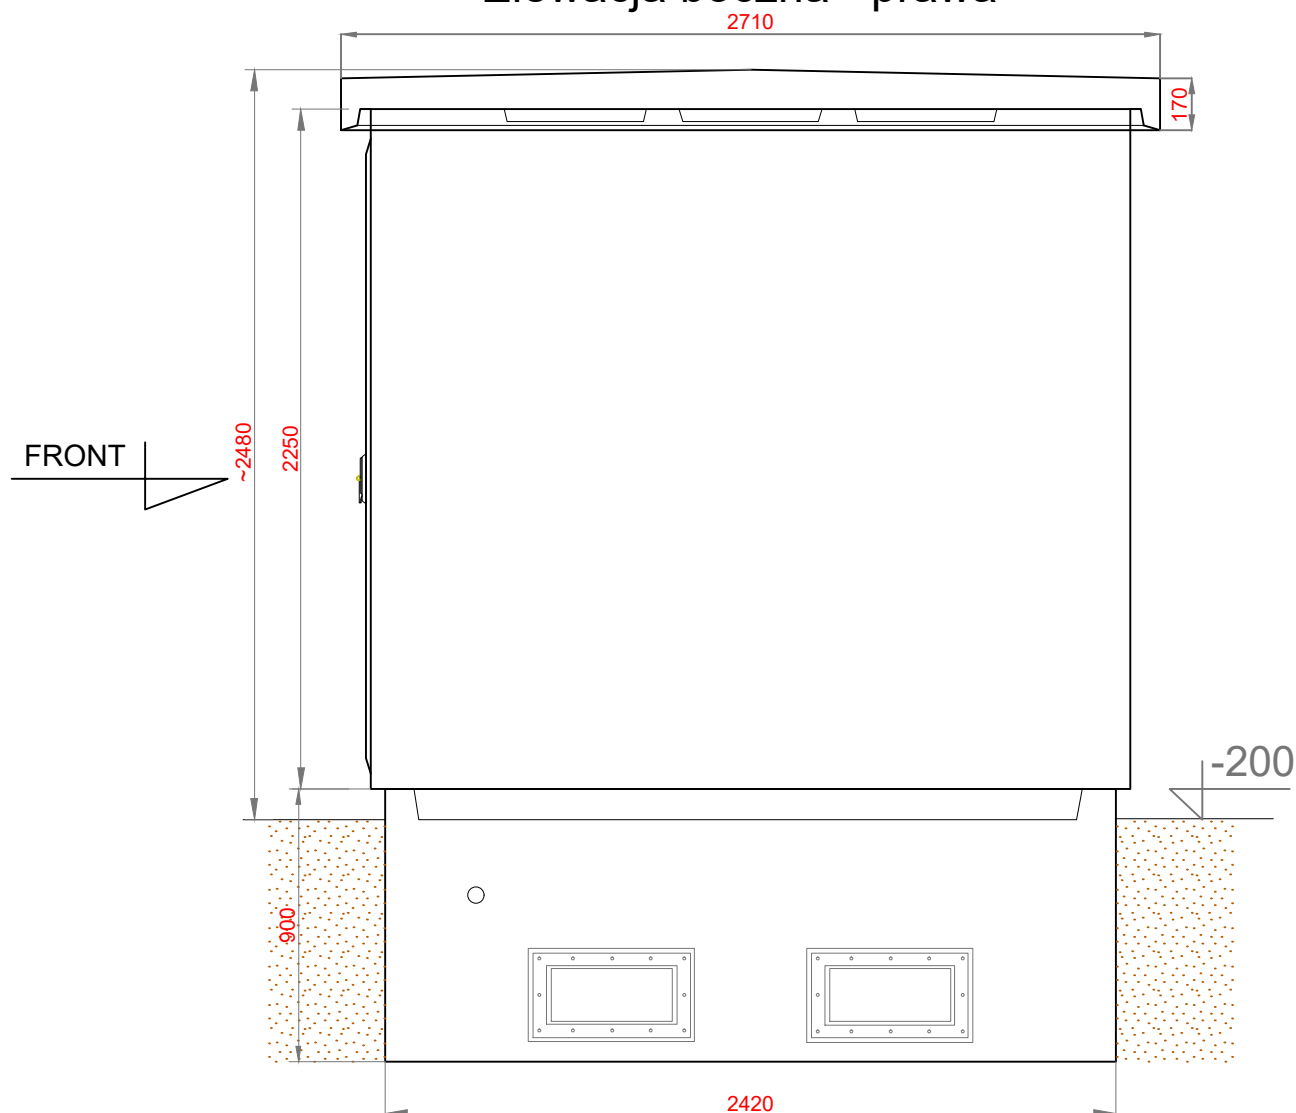

Kolorystyka stacji:

- elewacja: piasek
- dach: brąz
- drzwi i żaluzje: brąz

Producent: ZPUE S.A. ul. Jędrzejowska 79c 29-100 WŁOSZCZOWA http:// www.zpue.pl e-mail: marketing@zpue.pl	 	Inwestor: Skarb Państwa - Generalny Dyrektor Dróg Krajowych i Autostrad	
		Obiekt: Stacja transformatorowa: MRw-b1pp 20/630	
Przedmiot opracowania: Kontenerowa stacja transformatorowa typu MRw-b1pp 20/630	Data 10.2019	Skala 1:25	Format: A4
	Projektował:	Henryk Arkit	Rysunek nr: B5
Nazwa rysunku: Widok elewacji bocznej stacji.	Opracował:	nr 156/81	Uprawnienia:
	Adaptował:	mgr inż. Andrzej Wilk	PDK/0001/POOE/13
Nr opracowania:	Adaptowano do projektu:		

Ull