


skala 1 : 500/100

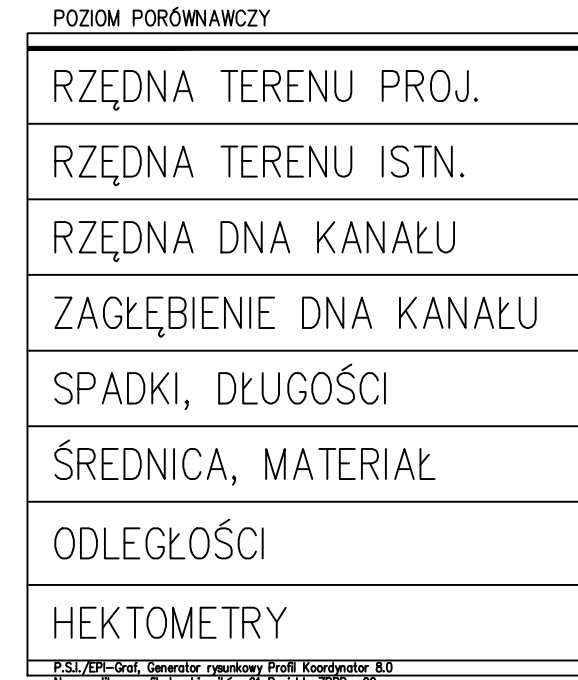

<p align="center"><i>Projekt przewidziany jest do współfinansowania ze środków pochodzących z Unii Europejskiej</i></p>					
Inwestor: 		Skarb Państwa – Generalny Dyrektor Dróg Krajowych Autostrad – działający przez Generalną Dyрекcję Dróg Krajowych i Autostrad Oddział w Rzeszowie 35-959 Rzeszów ul. Legionów 20			
Wykonawca: Konsorcjum Spółek: 		Mostostal Warszawa S.A. 02-673 Warszawa ul. Konstruktorska 12A			
		Acciona Construcción S.A. Avda. de Europa 18 Parque Empresarial la Moraleja 28108 Alcobendas, Madryt, Hiszpania			
Projektant: 		Promost Consulting Sp. z o.o. Sp. K ul. Jana Niemcewskiego 4 35-307 Rzeszów			
Projektant: 		BIURO PROJEKTÓW BUDOWNICTWA KOMUNALNEGO Sp. z o.o. 35-080 Rzeszów, ul. PK2 tel./fax : 17 85 25 233, kom. 604 582 49941 - bpbk@wp.pl			
Zadanie inwestycyjne: Zaprojektowanie i budowa drogu ekspresowej S19 na odcinku od wężła „Nisko Południe” (bez wężła) do wężła „Sokołów Małopolski Północ” (z węzłem) z podziałem na trzy zadania w zakresie: Zadanie „A” od wężła „Nisko Południe” (bez wężła) do wężła „Podgórze” (bez wężła) o długości około 11,5 km					
Obiekt budowlany: Budowa drogu ekspresowej S19 Nisko - Sokołów Małopolski na odcinku od wężła „Nisko Południe” (bez wężła) do wężła „Podgórze” (bez wężła) o km 419+150,00 do km 430+300,00 wraz z niezbędną infrastrukturą techniczną, budowlami i urządzeniami budowlanymi					
Nazwa części opracowania: <p align="center"><b>PROJEKT ARCHITEKTONICZNO-BUDOWLANY</b></p>					
Nazwa rysunku: <p align="center"><b>Profil podłużny sieci kanalizacyjnej sanitarnej - MOP III</b></p>					
Funkcja:	Imię i Nazwisko:	Specjalność:	Nr uprawnień:	Podpis:	
Projektant:	mgr inż. Iwona Rabczak	Instalacyjny w zakresie sieci, instalacji i urządzeń cieplnych, wentylacyjnych, gazowych, wodociągowych i kanalizacyjnych	PDK/0006/POOS/08		
Sprawdzający:	mgr inż. Dariusz Paściak	Instalacyjny w zakresie sieci, instalacji i urządzeń cieplnych, wentylacyjnych, gazowych, wodociągowych i kanalizacyjnych	PDK/0167/PWOS/06		
Nr umowy:	Skala:	Data:	Stadium:	Branka:	Nr rysunku:
08/UD-550/2019 z dnia 28-04-2019r	1:500/100	wrzesień 2019	<b>PB</b>	<b>S</b>	<b>3.7</b>