


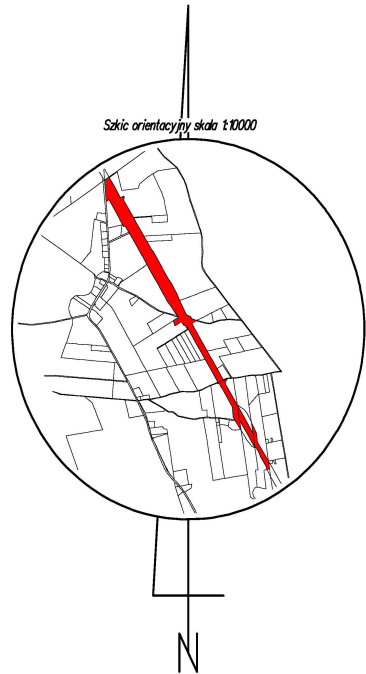

POMORSKI URZĄD WOJEWÓDZKI
W GDAŃSKU
WYDZIAŁ INFRASTRUKTURY


Załącznik nr 2 ark. 72
do decyzji Wojewody Pomorskiego
nr WI-III.747.1.7.2025.AS

Elektronicznie
podpisany przez
Agata Hermann
Data: 2026.03.20
13:16:03 +01'00'

WYKAZ ZMIAN GRUNTOWYCH

STAN DOTYCHCZASOWY							Nomenklatura prawna	STAN NOWY					
Nr jedn. rejestr.	Numer działki	Rodzaj użytku i klasa			Powierzchnia ha			Numer działki	Rodzaj użytku i klasa			Powierzchnia ha	
		OFU	OZU	OZK	użytku i klas	działki			OFU	OZU	OZK	użytku i klas	działki
G.309	141/4	Ls	Ls	VI	2,6211	2,6211		141/10	Ls	Ls	VI	2,1936	2,1936
								141/11	Tp			0,0069	0,0069
								141/12	Tp			0,3503	0,3503
								141/15	Tp			0,0703	0,0703
				Razem	2,6211	2,6211				Razem	2,6211	2,6211	

Powierzchnia działki nr 141/10 po podziale została obliczona przez różnicę

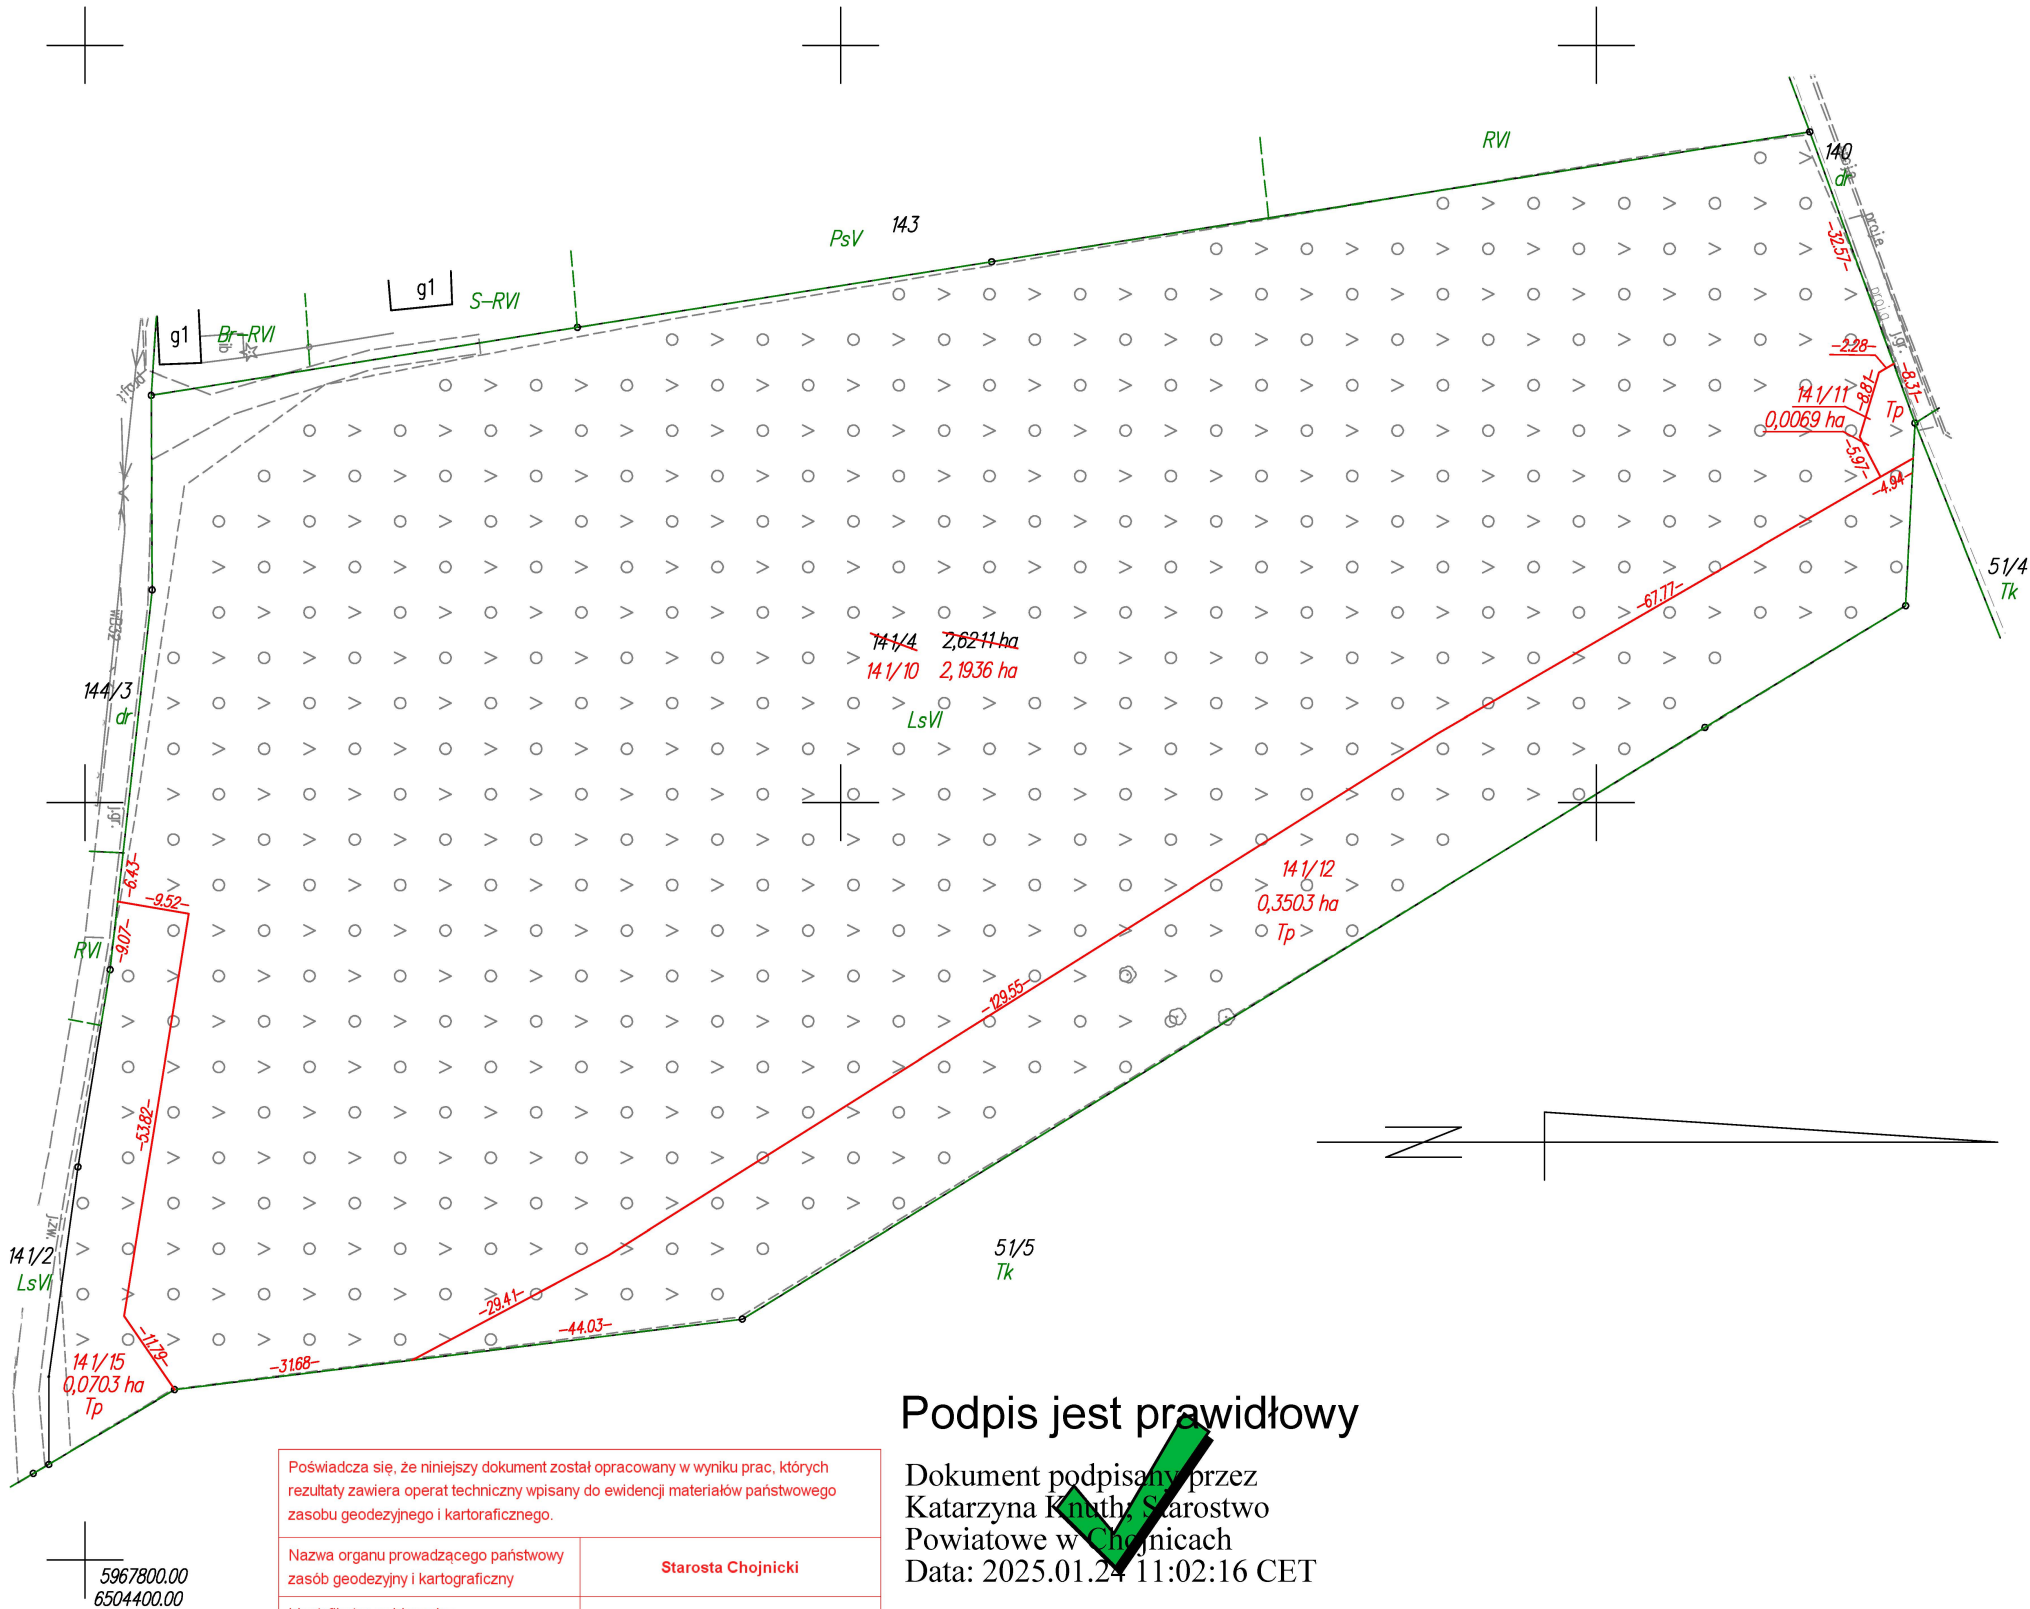

Podpis jest prawidłowy

Dokument podpisany przez
Katarzyna Knuth, Starostwo
Powiatowe w Chojnicach
Data: 2025.01.24 11:02:16 CET

woj.:pomorskie powiat: chojnicki Jedn. Ewid.: 220204_5 Czersk - G obręb: 0012 Łąq Kolonia działka nr: 141/4 Adres: Łąq Kolonia ID zgł: 6640.268.2021	MAPA Z PROJEKTEM PODZIAŁU NIERUCHOMOŚCI opracowana w trybie przepisów ustawy o gospodarce nieruchomościami z dn. 21 sierpnia 1997r. (Dz. U z 2024r. poz 1145 z późn. zm.) oraz ustawy o transporcie kolejowym z dn. 28 marca 2003r. (Dz. U z 2024r. poz 697, 731 z późn. zm.) SKALA 1:1000	Wykazane na mapie granice nieruchomości podlegającej podziałowi są zgodne z danymi ewidencyjnymi.	Wykonawca: MGGP GRUPA MGGP ul. Kaczkowskiego 6, 33-100 Tarnów NIP: 7342480395 Data: 04.12.2024	Kierownik pracy geodezyjnej: Geodeta Uprawniony mgr inż. Emil Rutkowski Nr upr. 23524 Signed by / Podpisano przez: EMIL RUTKOWSKI Date / Data: 2024-12-18 18:12
--	---	--	---	---