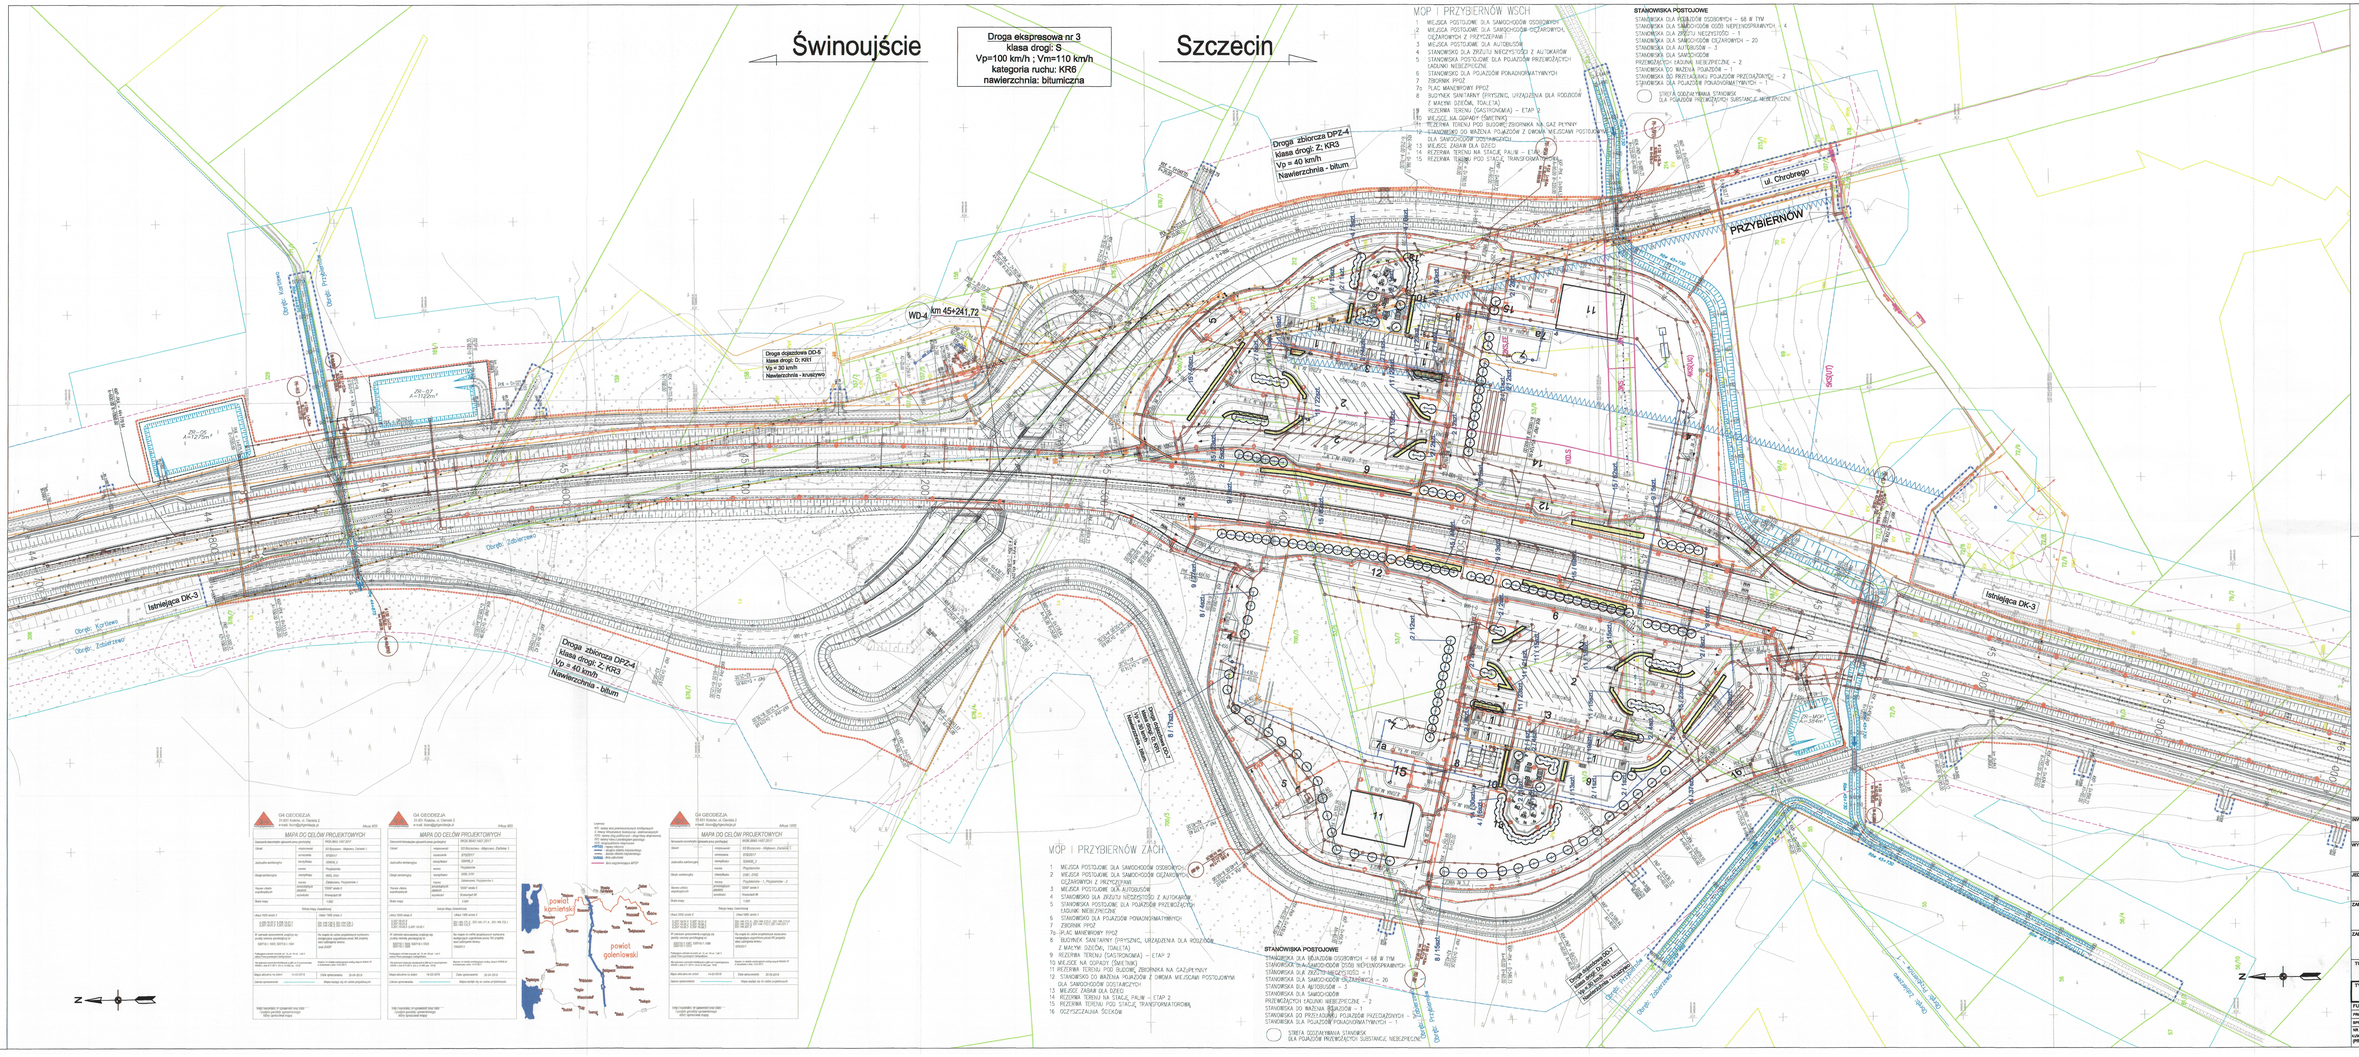

INWESTOR	Skarb Państwa - Generalny Dyrektor Dróg Krajowych i Autostrad Generalna Dyrekcja Dróg Krajowych i Autostrad Oddział w Szczecinie al. Bohaterów Warszawy 30, 70-340 Szczecin
WYKONAWCA	BUDIMEX S.A. ul. Siedlce 60 01-040 Warszawa
JEDNOSTKA PROJEKTOWA	TRAKT Sp. z o.o. budimex BUDIMEX S.A. ul. Siedlce 60, 01-040 Warszawa
ZAMIERZENIE INWESTYCYJNE	Projekt i budowa obwodnicy Brzozowa w ciągu S3 oraz dostosowania drogi krajowej nr 3 do parametrów drogi ekspresowej na odcinku Brzozowo-Mglowo
ZADANIE	Budowa obwodnicy Brzozowa w ciągu S3 oraz rozbudowa drogi krajowej nr 3 do parametrów drogi ekspresowej na odcinku Brzozowo-Mglowo
TOM	TOM VIII GOSPODARKA ZIEMIA TOM VIII/2 PROJEKT NASADZEŃ
TYTUŁ RYSUNKU	PLAN NASADZEŃ SZCZEGÓŁ GŁÓWNA OD KM 44+700 DO KM 48+000

FUNKCJA	IMIĘ I NAZWISKO	BRANŻA/NADANY UPRAWNIEŃ	PODPIS
PROJEKTANT	mgr Krzysztof Kołodziejczak	Zieleń / -	
SPRAWDZAJĄCY	mgr inż. arch. kraj. Tomasz Gdo	Zieleń / -	

SKALA	DATA	FORMAT	NR RYS.
1:1000	11.07.2019	PIX	2.05

/SZ-B-2-PW-00