
RZUT PODDASZA I ELEMENTÓW WIĘŹBY DACHOWEJ - PODWALIN I SŁUPÓW

1:100

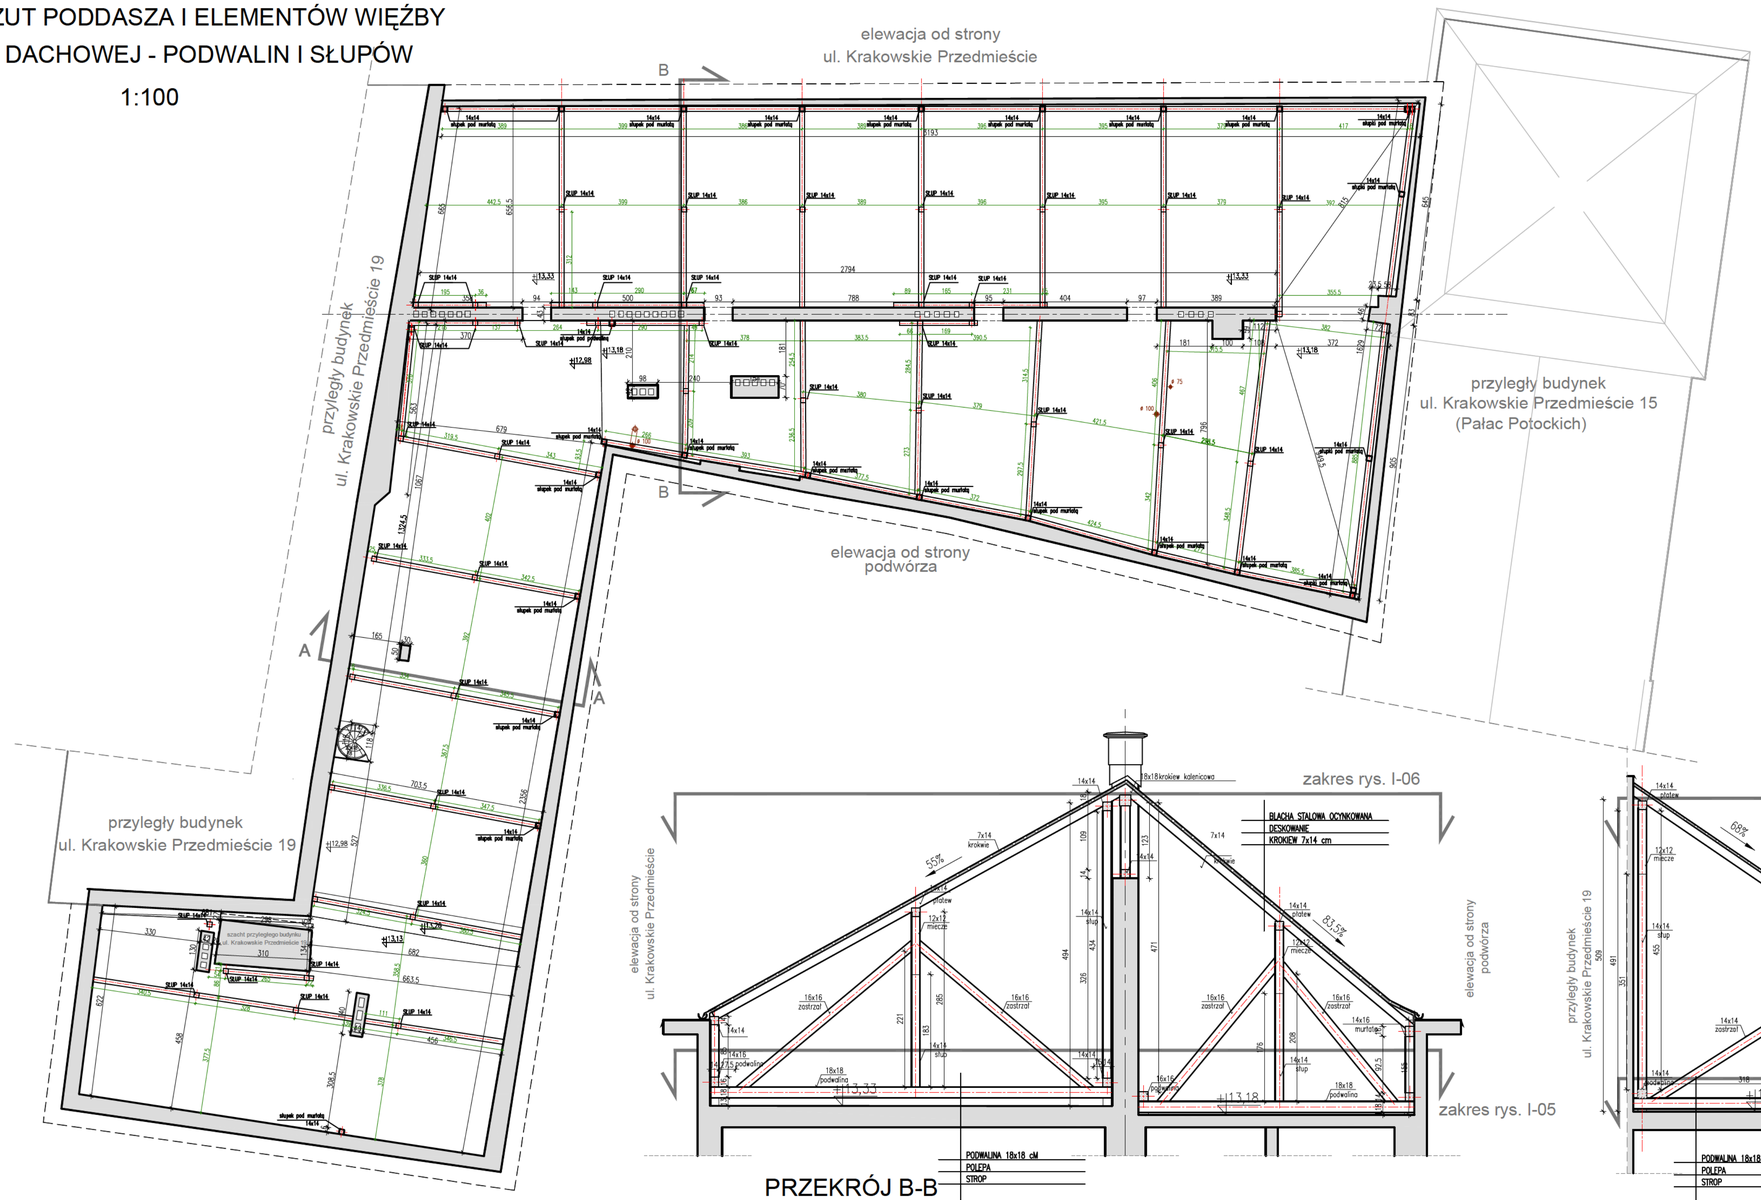


UWAGA:

RYSUNEK ROZPATRYWAĆ ŁĄCZNIE Z RYS. NR I_06 "RZUT WIĘŹBY DACHOWEJ POWYŻEJ PODWALIN"
MIECZE I ZASTRZAŁY POKAZANE NA PRZEKROJACH WYSTĘPUJACE PRZY SŁUPACH POKRYWAJA SIĘ Z ZARYSEM PŁATWI I PODWALIN

PRZEKRÓJ B-B

1:50

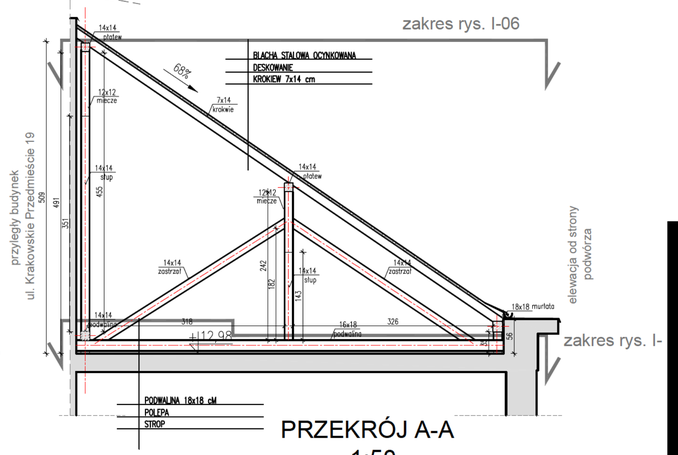

PRZEKRÓJ A-A

1:50