


m n.p.m.

m n.p.m.

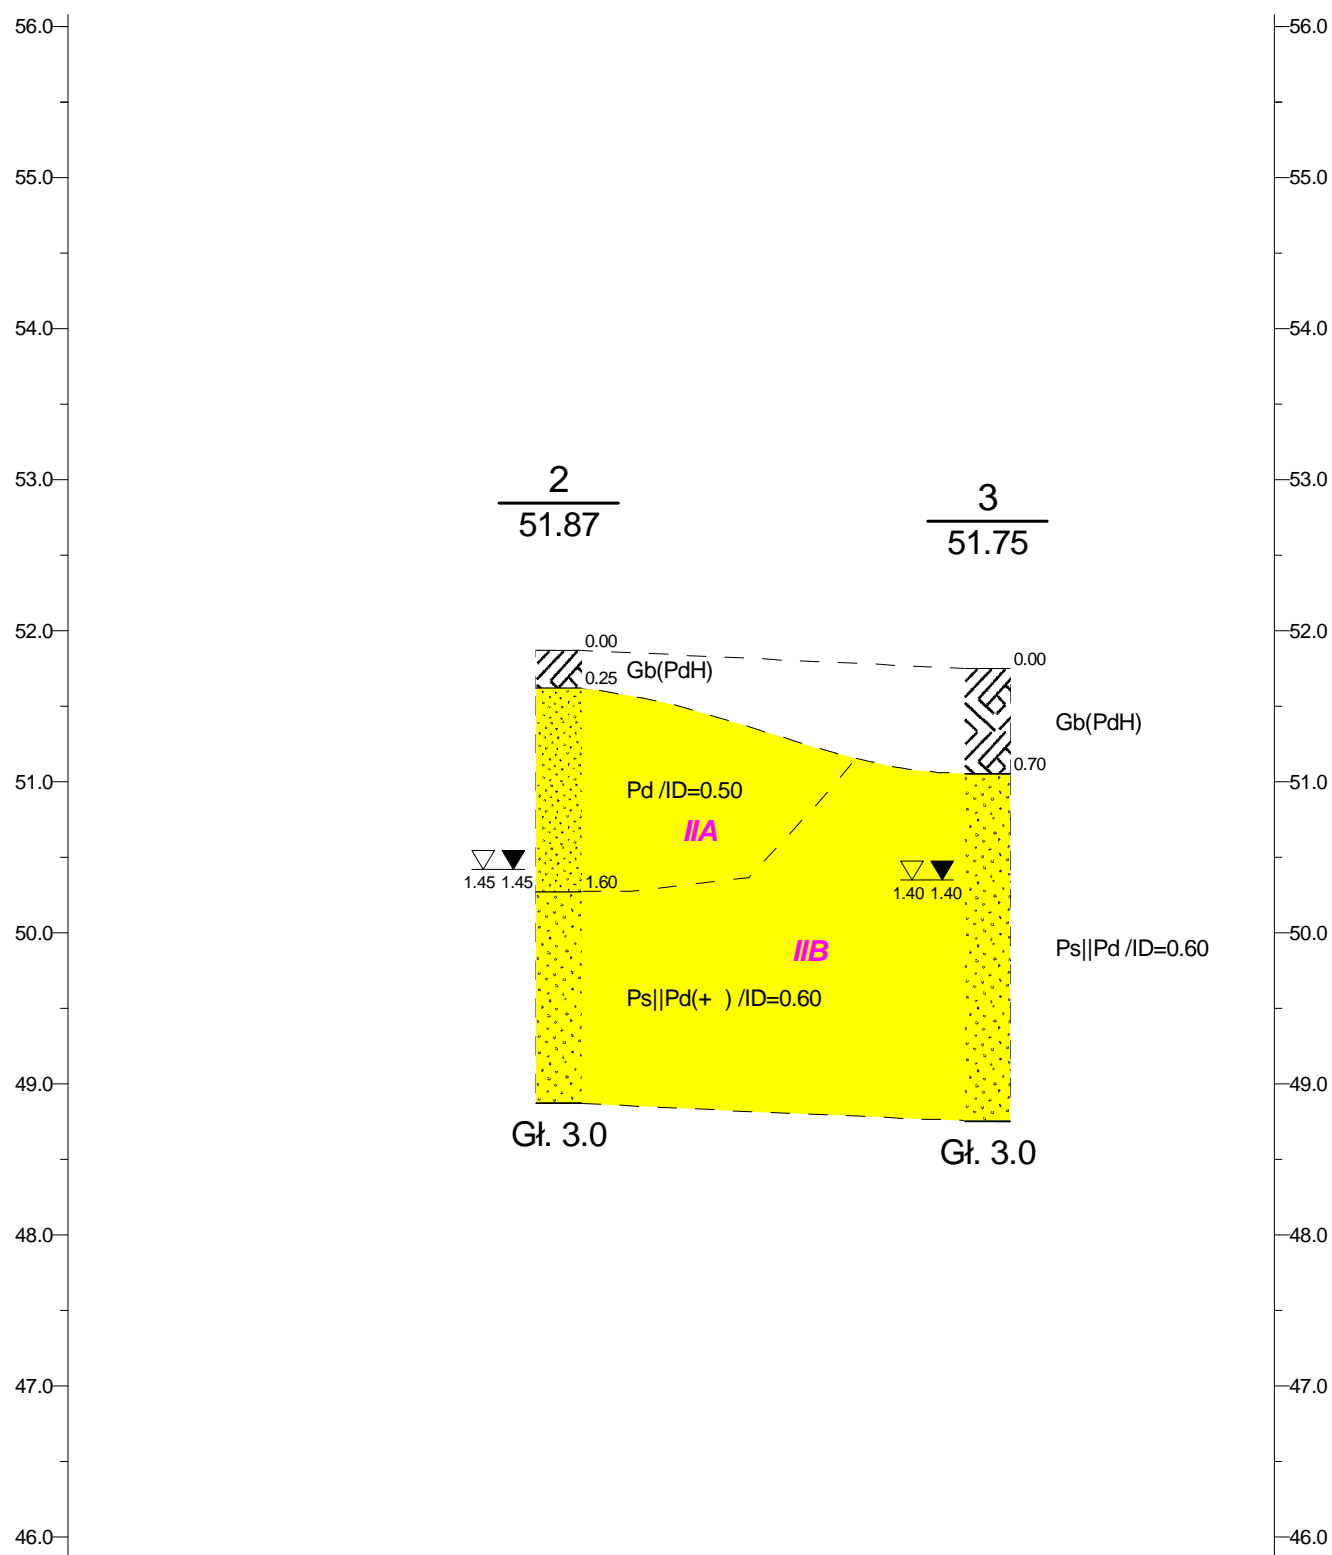


	17.0m	
2		3

LABGEO W.S.Witaszak				Zał.Nr 5.1
	Data	Nazwisko	Podpis	Skala 1: $\frac{50}{300}$
Opracował	11.2019	mgr A.Lipi ski		
Weryfikował	11.2019	mgr W.S.Witaszak		
Przekrój geotechniczny I				

m n.p.m.

m n.p.m.

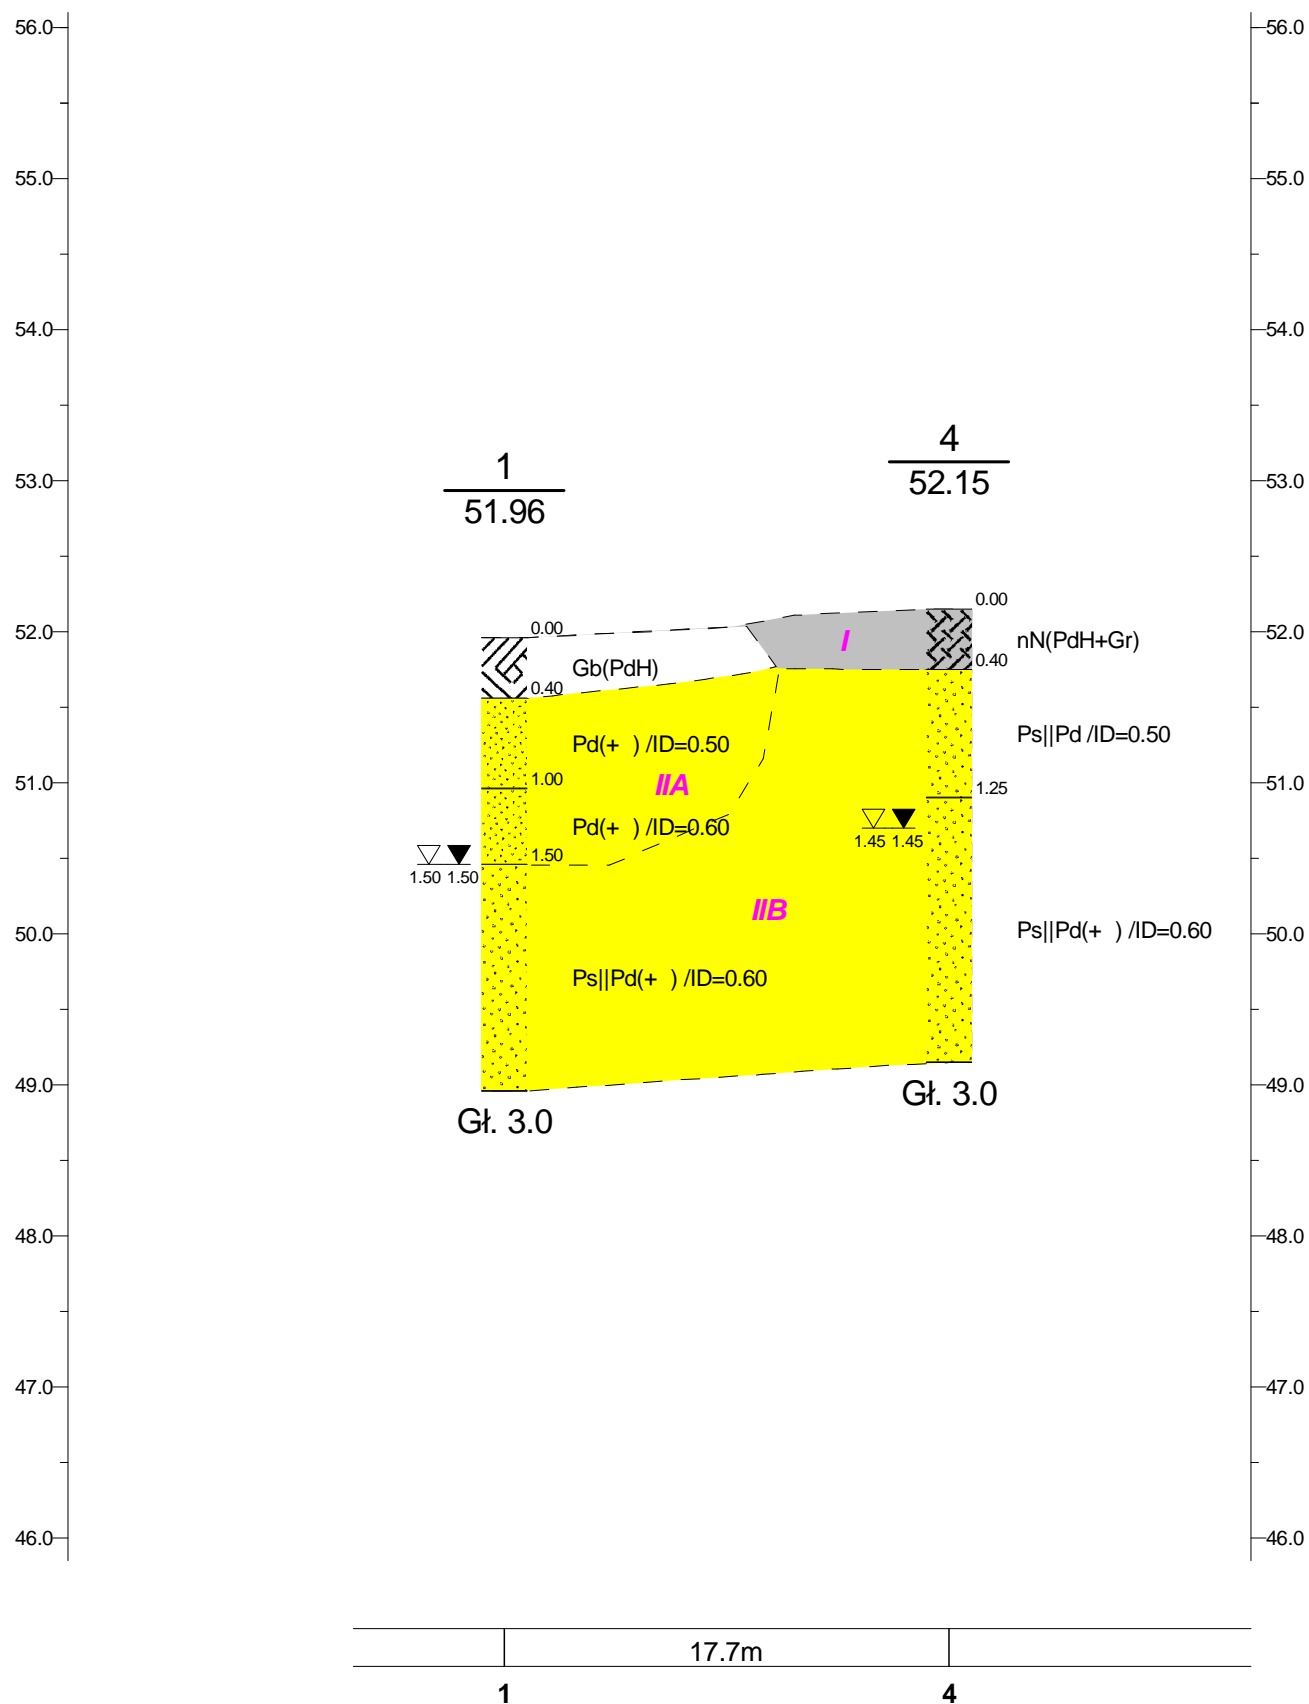

LABGEO
W.S.Witaszak

Zał.Nr
5.2


	Data	Nazwisko	Podpis
Opracował	11.2019	mgr A.Lipi ski	
Weryfikował	11.2019	mgr W.S.Witaszak	

Przekrój geotechniczny
II

Skala
1: $\frac{50}{300}$

m n.p.m.

m n.p.m.

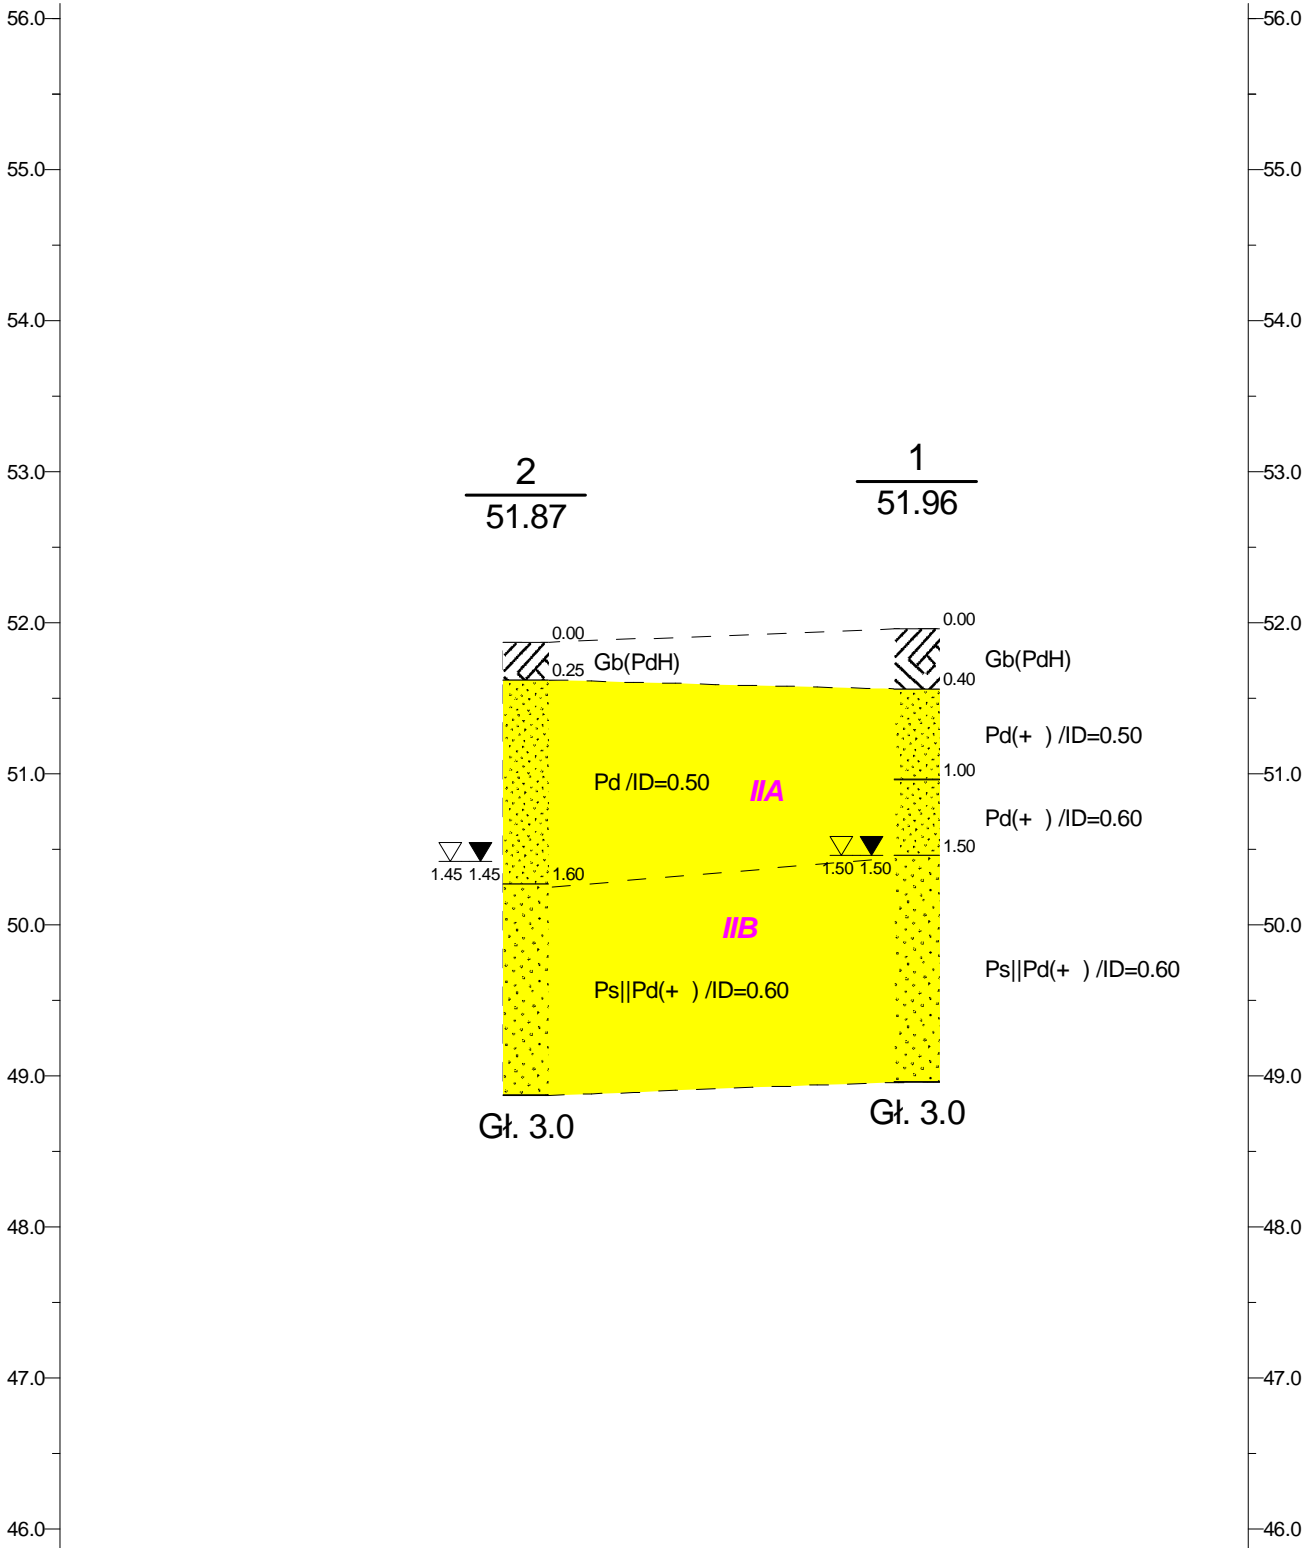


LABGEO W.S.Witaszak				Zał.Nr 5.3
	Data	Nazwisko	Podpis	Skala 1: $\frac{50}{300}$
Opracował	11.2019	mgr A.Lipi ski		
Weryfikował	11.2019	mgr W.S.Witaszak		

Przekrój geotechniczny
III

m n.p.m.

m n.p.m.

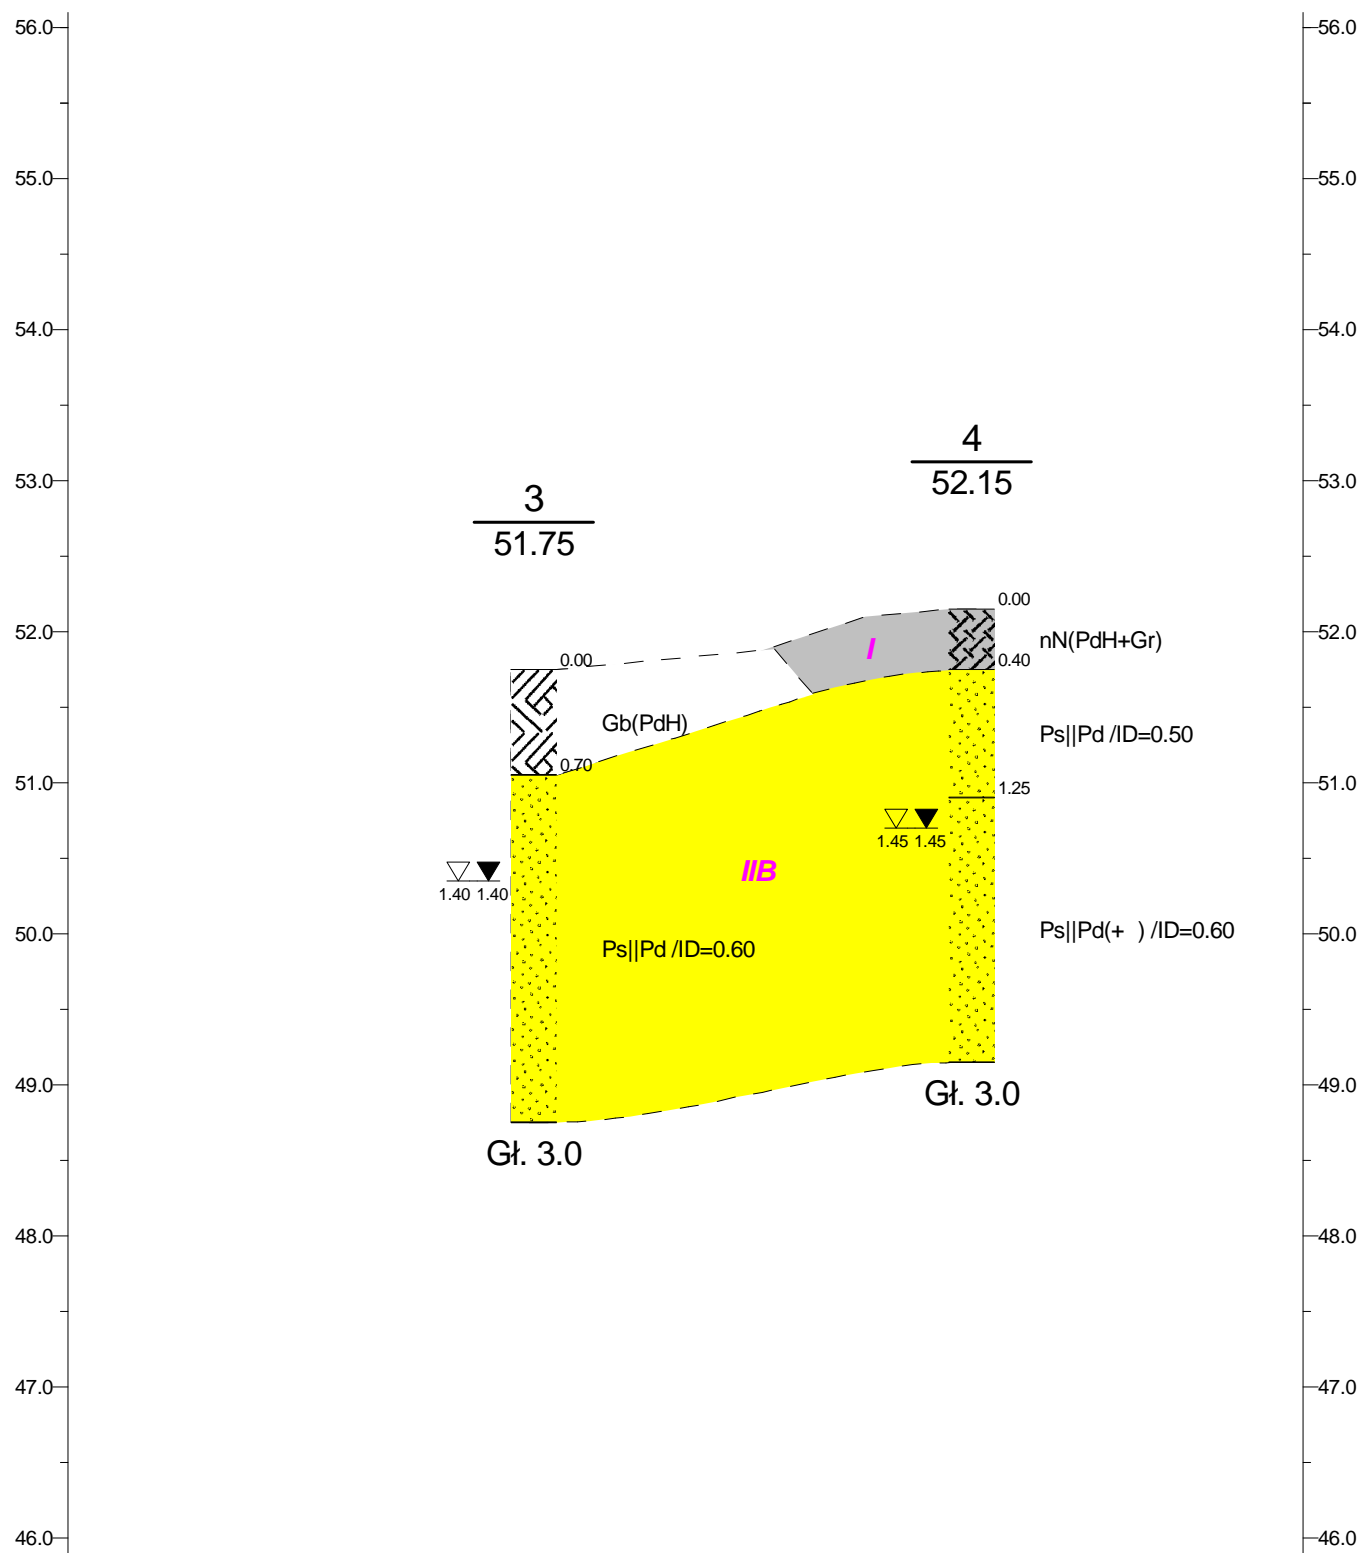

3

4

LABGEO
W.S.Witaszak

Zał.Nr
5.4

	Data	Nazwisko	Podpis	Przekrój geotechniczny IV	Skala
Opracował	11.2019	mgr A.Lipi ski			1: $\frac{50}{300}$
Weryfikował	11.2019	mgr W.S.Witaszak			