

MAPA ZASADNICZA

Łódzkie

Janówka, ul. Leśna

identifikator	100607 5
---------------	----------

identifikator	100607_5.0006
---------------	---------------

nr działki:	403/3
-------------	-------


1:250

Каїнучн праскнч

2000/1

1
2
3
4
5

13.07.2022

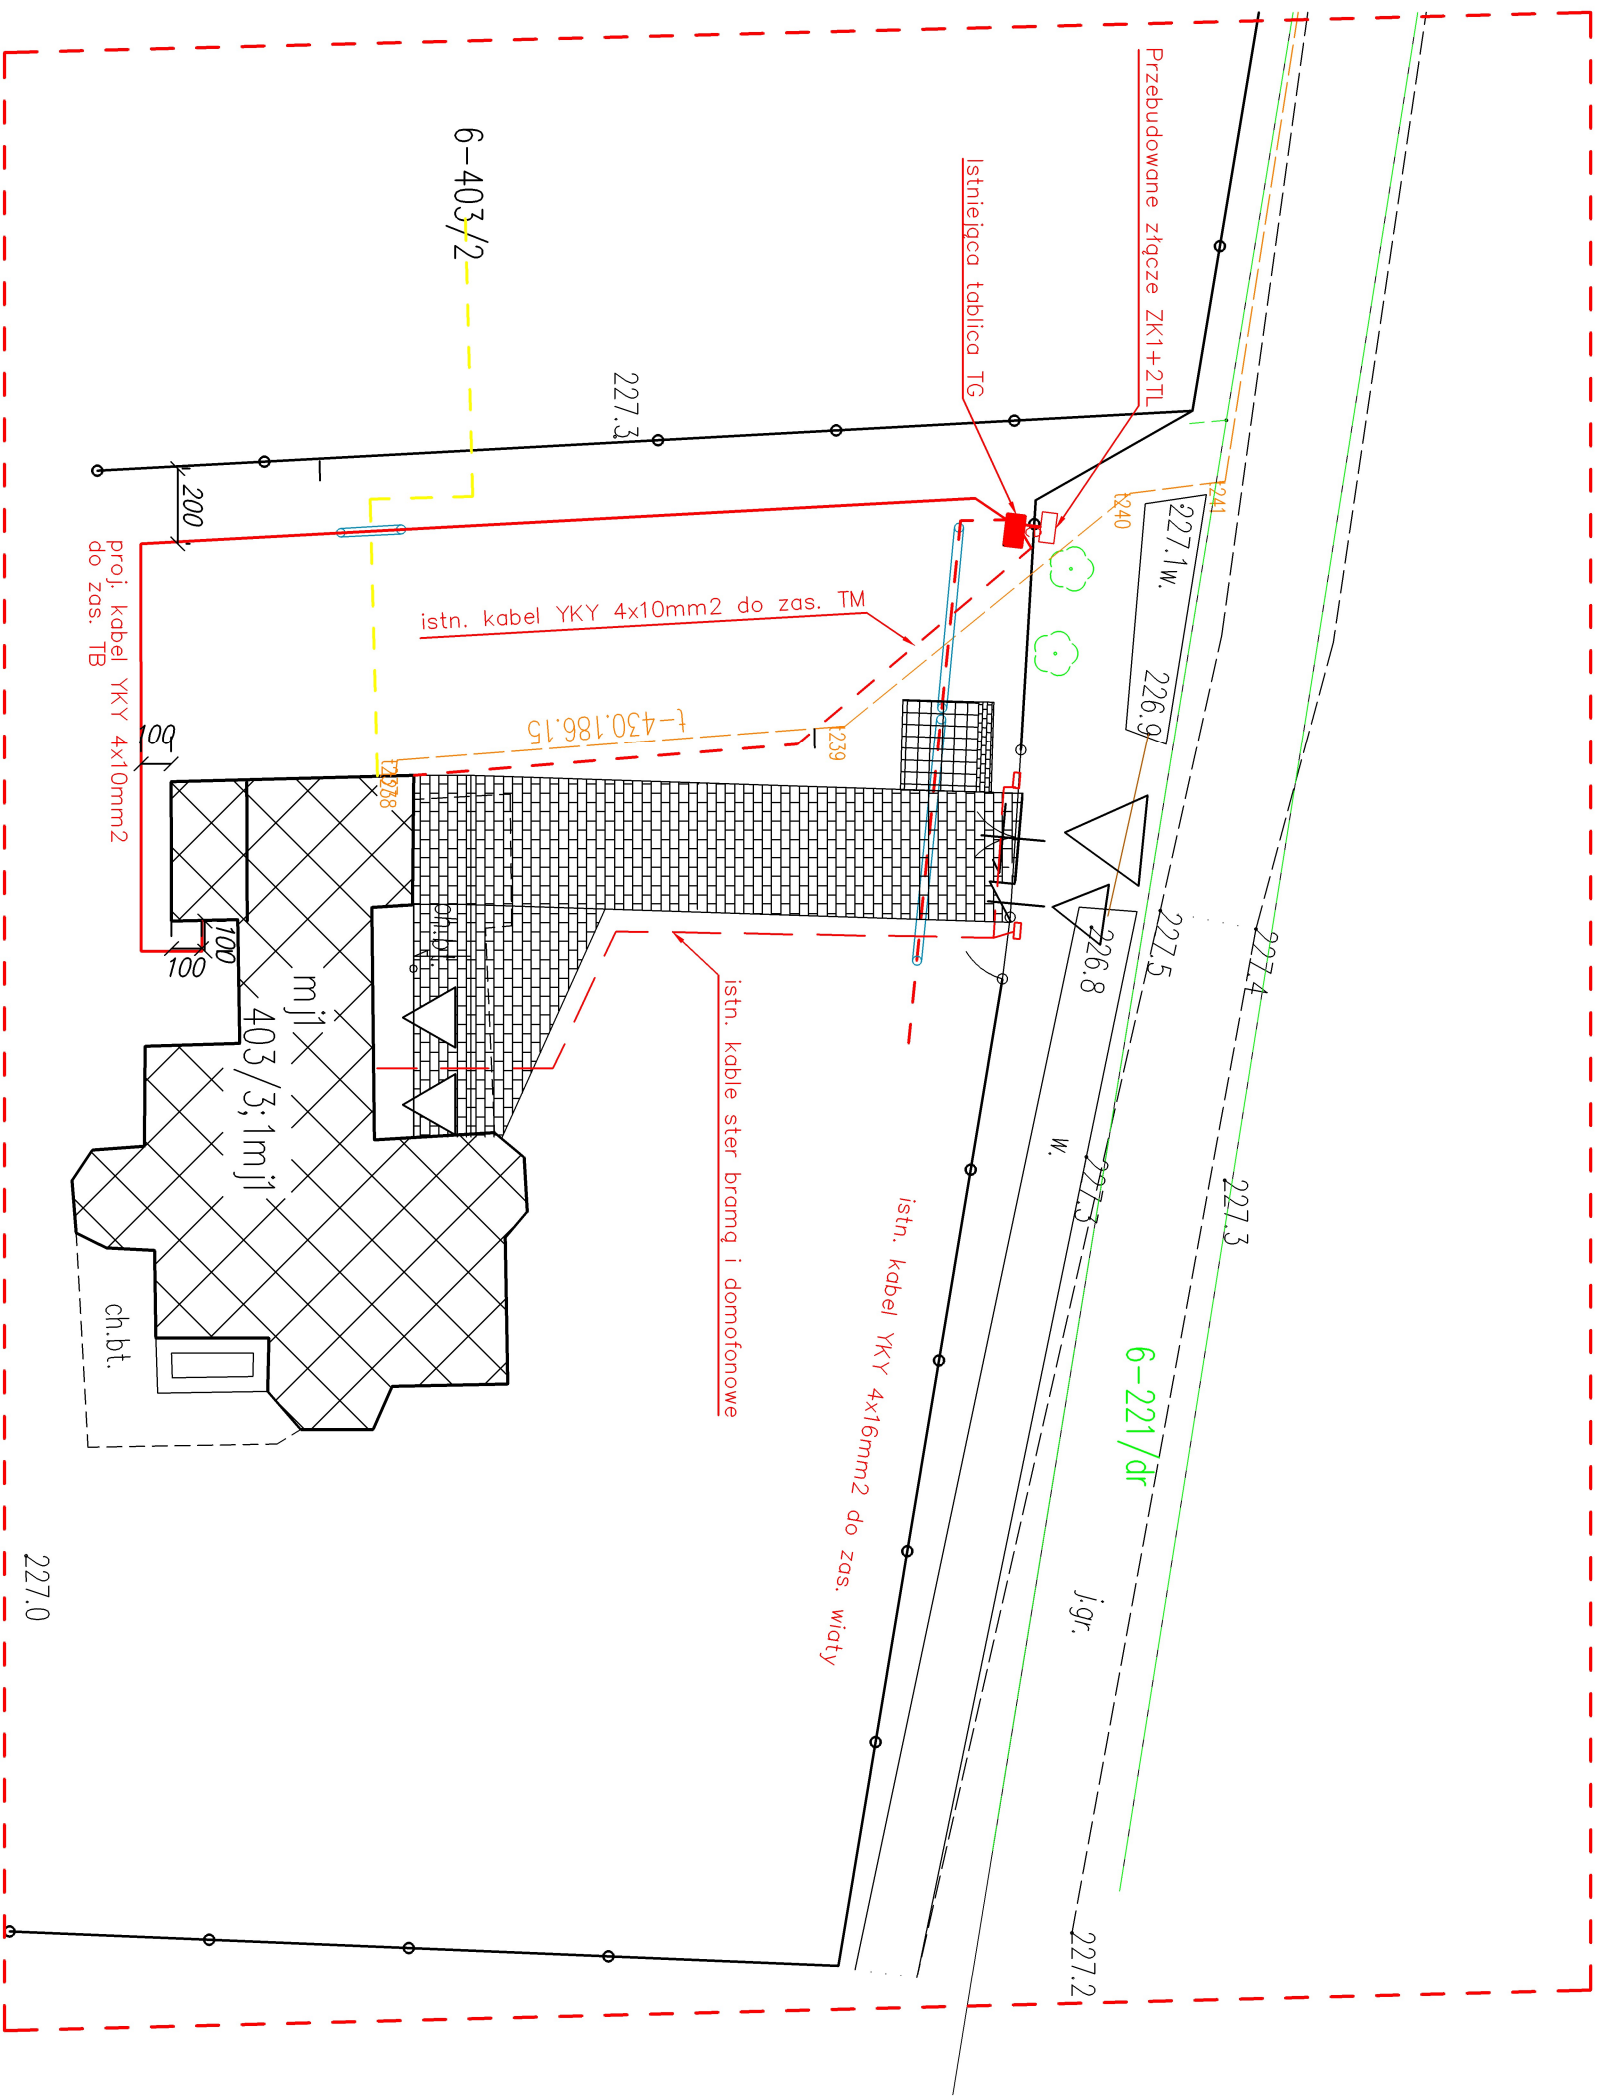

LEGENDA:

- BUDYNEK ISTNIEJĄCY

- UTWARDZENIA Z KOSTKI BETONOWEJ 285m²

- TERENY ZIELONE

Objekt: PRZEBUDOWA INSTALACJI ODBIORCZEJ LEŚNICZÓWKI GAŁKÓW

ul. Leśna 17A dz. nr 403/3 obr. Gątków Duży, gm. Koluszek

Tytuł rysunku:

WEWNĘTRZNE LINIE ZASILAJĄCE

Branža	Funkcija
--------	----------

ię i nazwisko

Nr upraw.

Podpis	Nr rys.
--------	---------

elektryczna	projektant
-------------	------------

mgr inż. Jacek Gliszczyński

