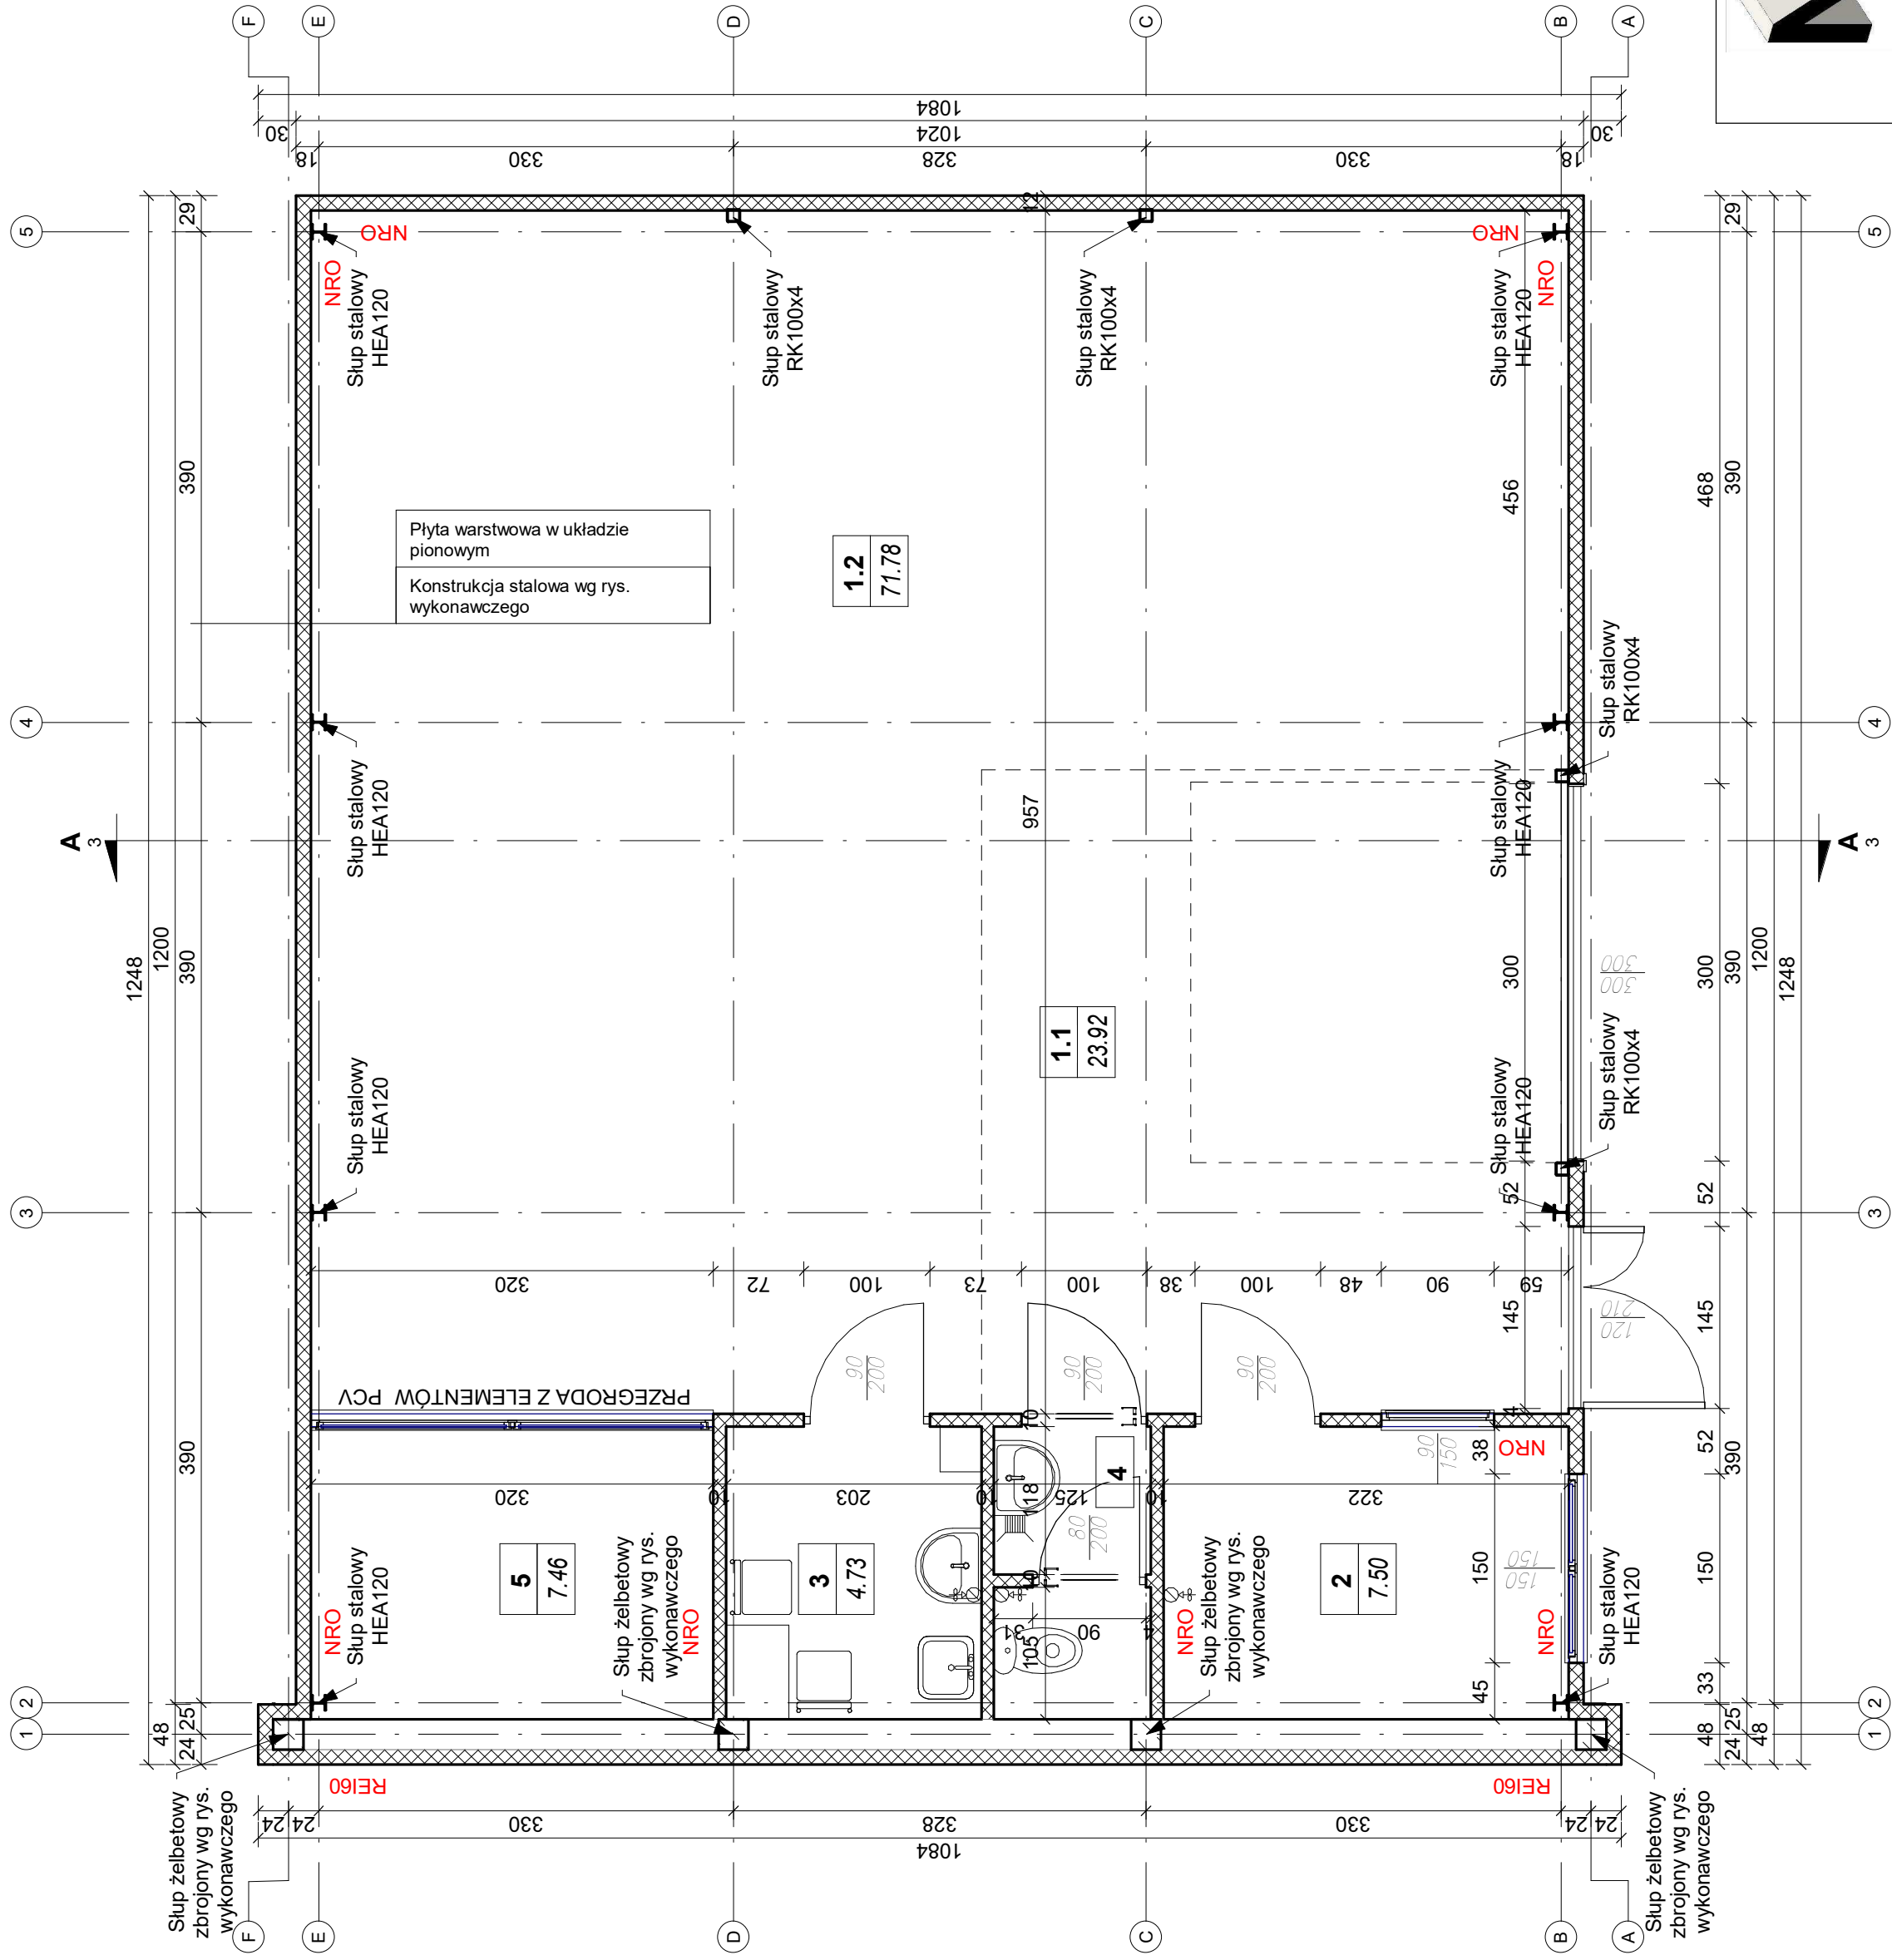


New House Design
mgr inż. Piotr Pateliski
64-200 Wolsztyn, Adamowo 52E
tel. 884 385 820
email: ppatelski@wp.pl
NIP: 923-161-57-23, REGON: 520873027

PRZEDSIĘBIORSTWO USŁUGOWO-HANDLOWE
"WELLMAX" ADAM WIELGOSZ
UL. OKRĘŻNA 1
64-232 TUCHORZA

STYCJA:
BUDOWA BUDYNKU
HANDLOWO-MAGAZYNOWEGO W FORMIE
TARGOWISKA POD DACHEM

m. Zielona Góra
działka nr 45/1

NAZWA RYSUNKU:	Rzut przyziemia
----------------	-----------------

PROJEKTOWAŁ:	IMIĘ I NAZWISKO: mgr inż. Piotr Pateleski upr. bud. WKP/0082/POOK/15 w specjalności konstrukcyjno-budowlanej		PODPIS:
PROJEKTOWAŁ:	STADIUM: PROJEKT TECHNICZNY	SKALA: 1 : 50	NR RYS.: 1
	BRANŻA: KONSTRUKCJA	DATA: 08.2022	

Niniejsze opracowanie stanowi własność firmy New House Design i jako dzieło autorskie podlega ochronie zgodnie z Ustawą z dnia 4 lutego 1994r. o Prawie Autorskim i prawach pokrewnych (Dz.U. 1994 Nr 24 poz.83 z późn.zm.).

Zestawienie pomieszczeń

Numer	Nazwa	Powierzchnia	Wykończenie posadzki
1.1	Pom. handlowo-magazynowe - część handlowa	23.92 m ²	Pos. betonowa
1.2	Pom. handlowo-magazynowe - część magazynowa	71.78 m ²	Pos. betonowa
2	Pom. biurowe	7.50 m ²	Płytki
3	Pom. socjalne	4.73 m ²	Płytki
4	WC	2.91 m ²	Płytki
5	Pom. magazynowe	7.46 m ²	Pos. betonowa

118.30 m²