


LEGENDA BR. ELEKTR.:

- łącznik pojedynczy
- łącznik świecznikowy
- łącznik schodowy/przycisk bistabilny
- łącznik pojedynczy - szczelny IP54
- łącznik świecznikowy - szczelny IP54
- plafoniera nasufitowa LED 4000K 21W / 2050lm, szczelna IP54

- oprawa natynkowa LED 4000K 34W / 4500/5150lm, IP54 (GARAŻE)
- oprawa natynkowa LED 4000K 26W / 3250/3850lm, IP44
- oprawa natynkowa LED 4000K 19W / 2450/2750lm, IP 44
- oprawa natynkowa LED 4000K 26W / 3250/3850lm, IP54 (POM. TECHNICZNE)
- oprawa ewakuacyjna 5W LED z modulem podtrzymania t=3h
- oprawa awaryjna 5W LED z modulem podtrzymania t=3h
- oprawa szczelna LED 20W / zewnętrzna automat zmierzchowy/czujnik ruchu

- przycisk wyłącznika PPOŻ
- rozdzielnica nN 0,4kV
- gn. wtyk. 1-faz. szczelne IP44
- gn. wtyk. 1-faz.
- gn. wtyk. 1-faz. komputerowe + LAN - ZESTAW
- gn. wtyk. 3-faz.16A szczelne IP54
- napęd bramy garażowej

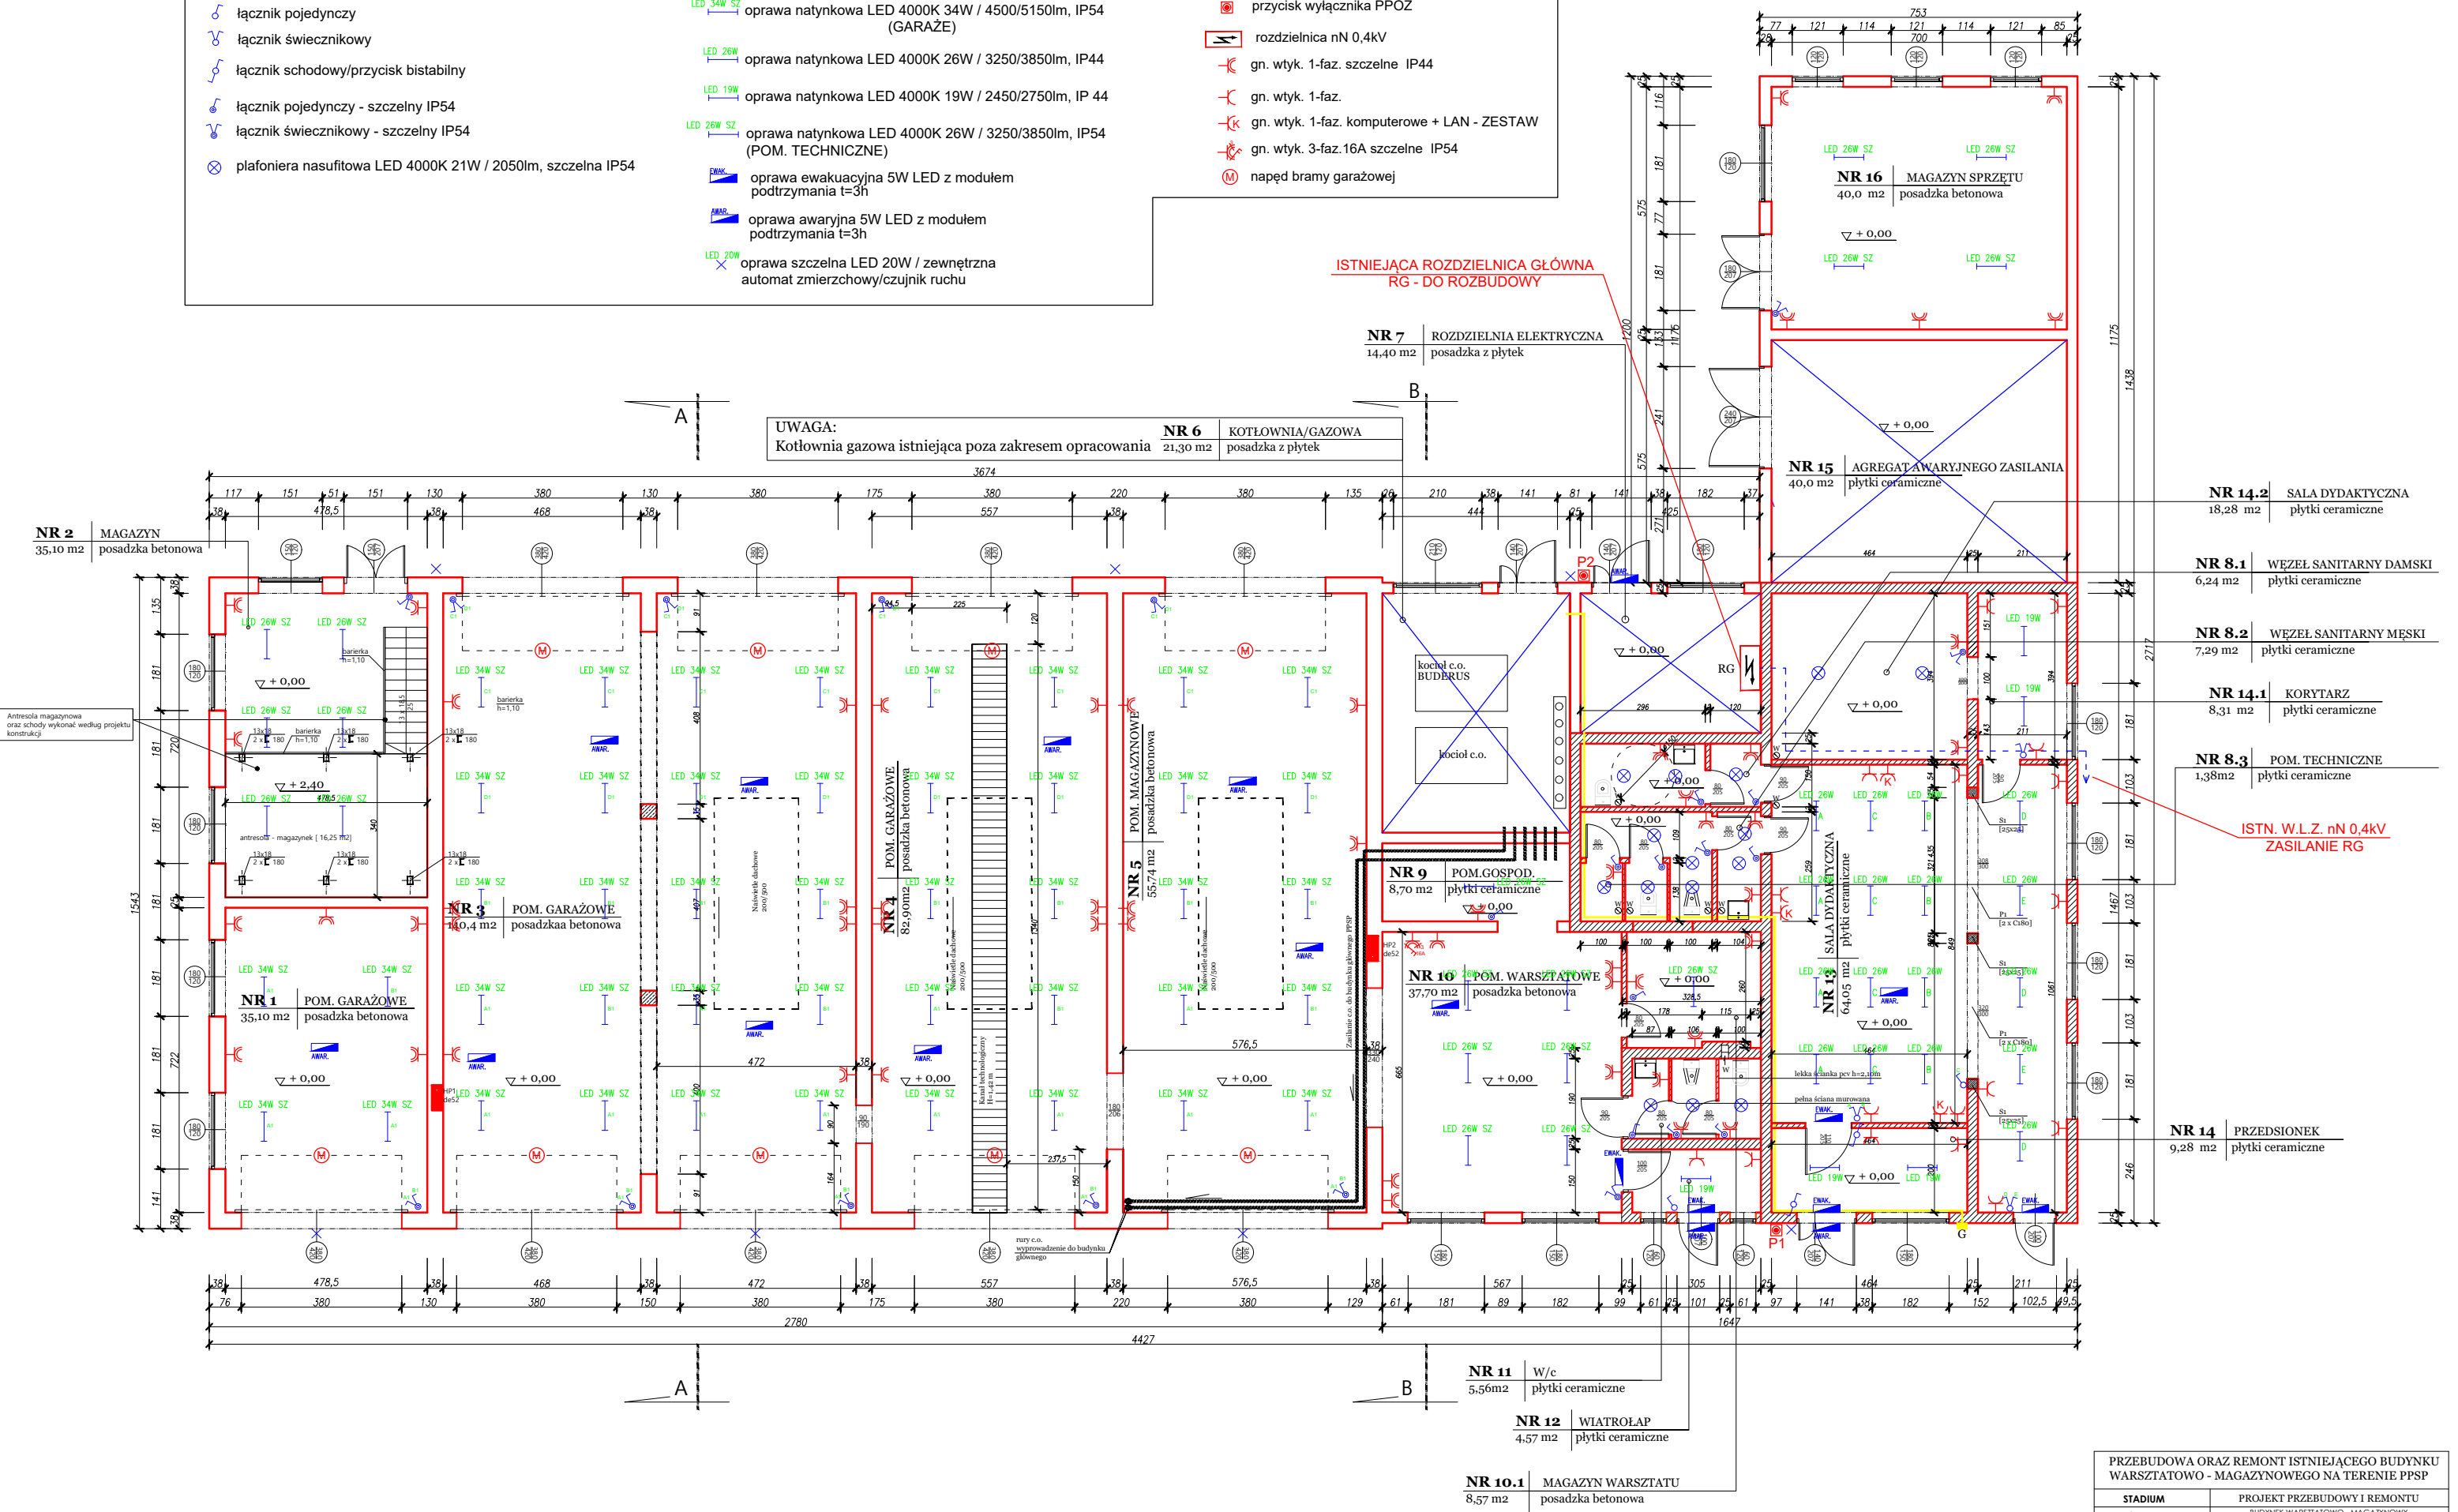

PRZEBUDOWA ORAZ REMONT ISTNIEJĄCEGO BUDYNKU WARSZTATOWO - MAGAZYNOWEGO NA TERENIE PPS			
STADIUM	PROJEKT PRZEBUDOWY I REMONTU		
OBIEKT	BUDYNEK WARSZTATOWO - MAGAZYNOWY Złotoryja ul. Legnicka		
INWESTOR	PAŃSTWOWA POWIATOWA STRAŻ POŻARNA W ZŁOTORII		
TYTUŁ RYSUNKU	RZUT PARTERU		
SKALA	1:200	BRANŻA ELEKTRYCZNA	podpis
DATA	13.11.2020	mgr inż. Piotr Krowczyński upr. bud. nr 01/1068/19 branża elektryczna	
RYS. NR	E1		