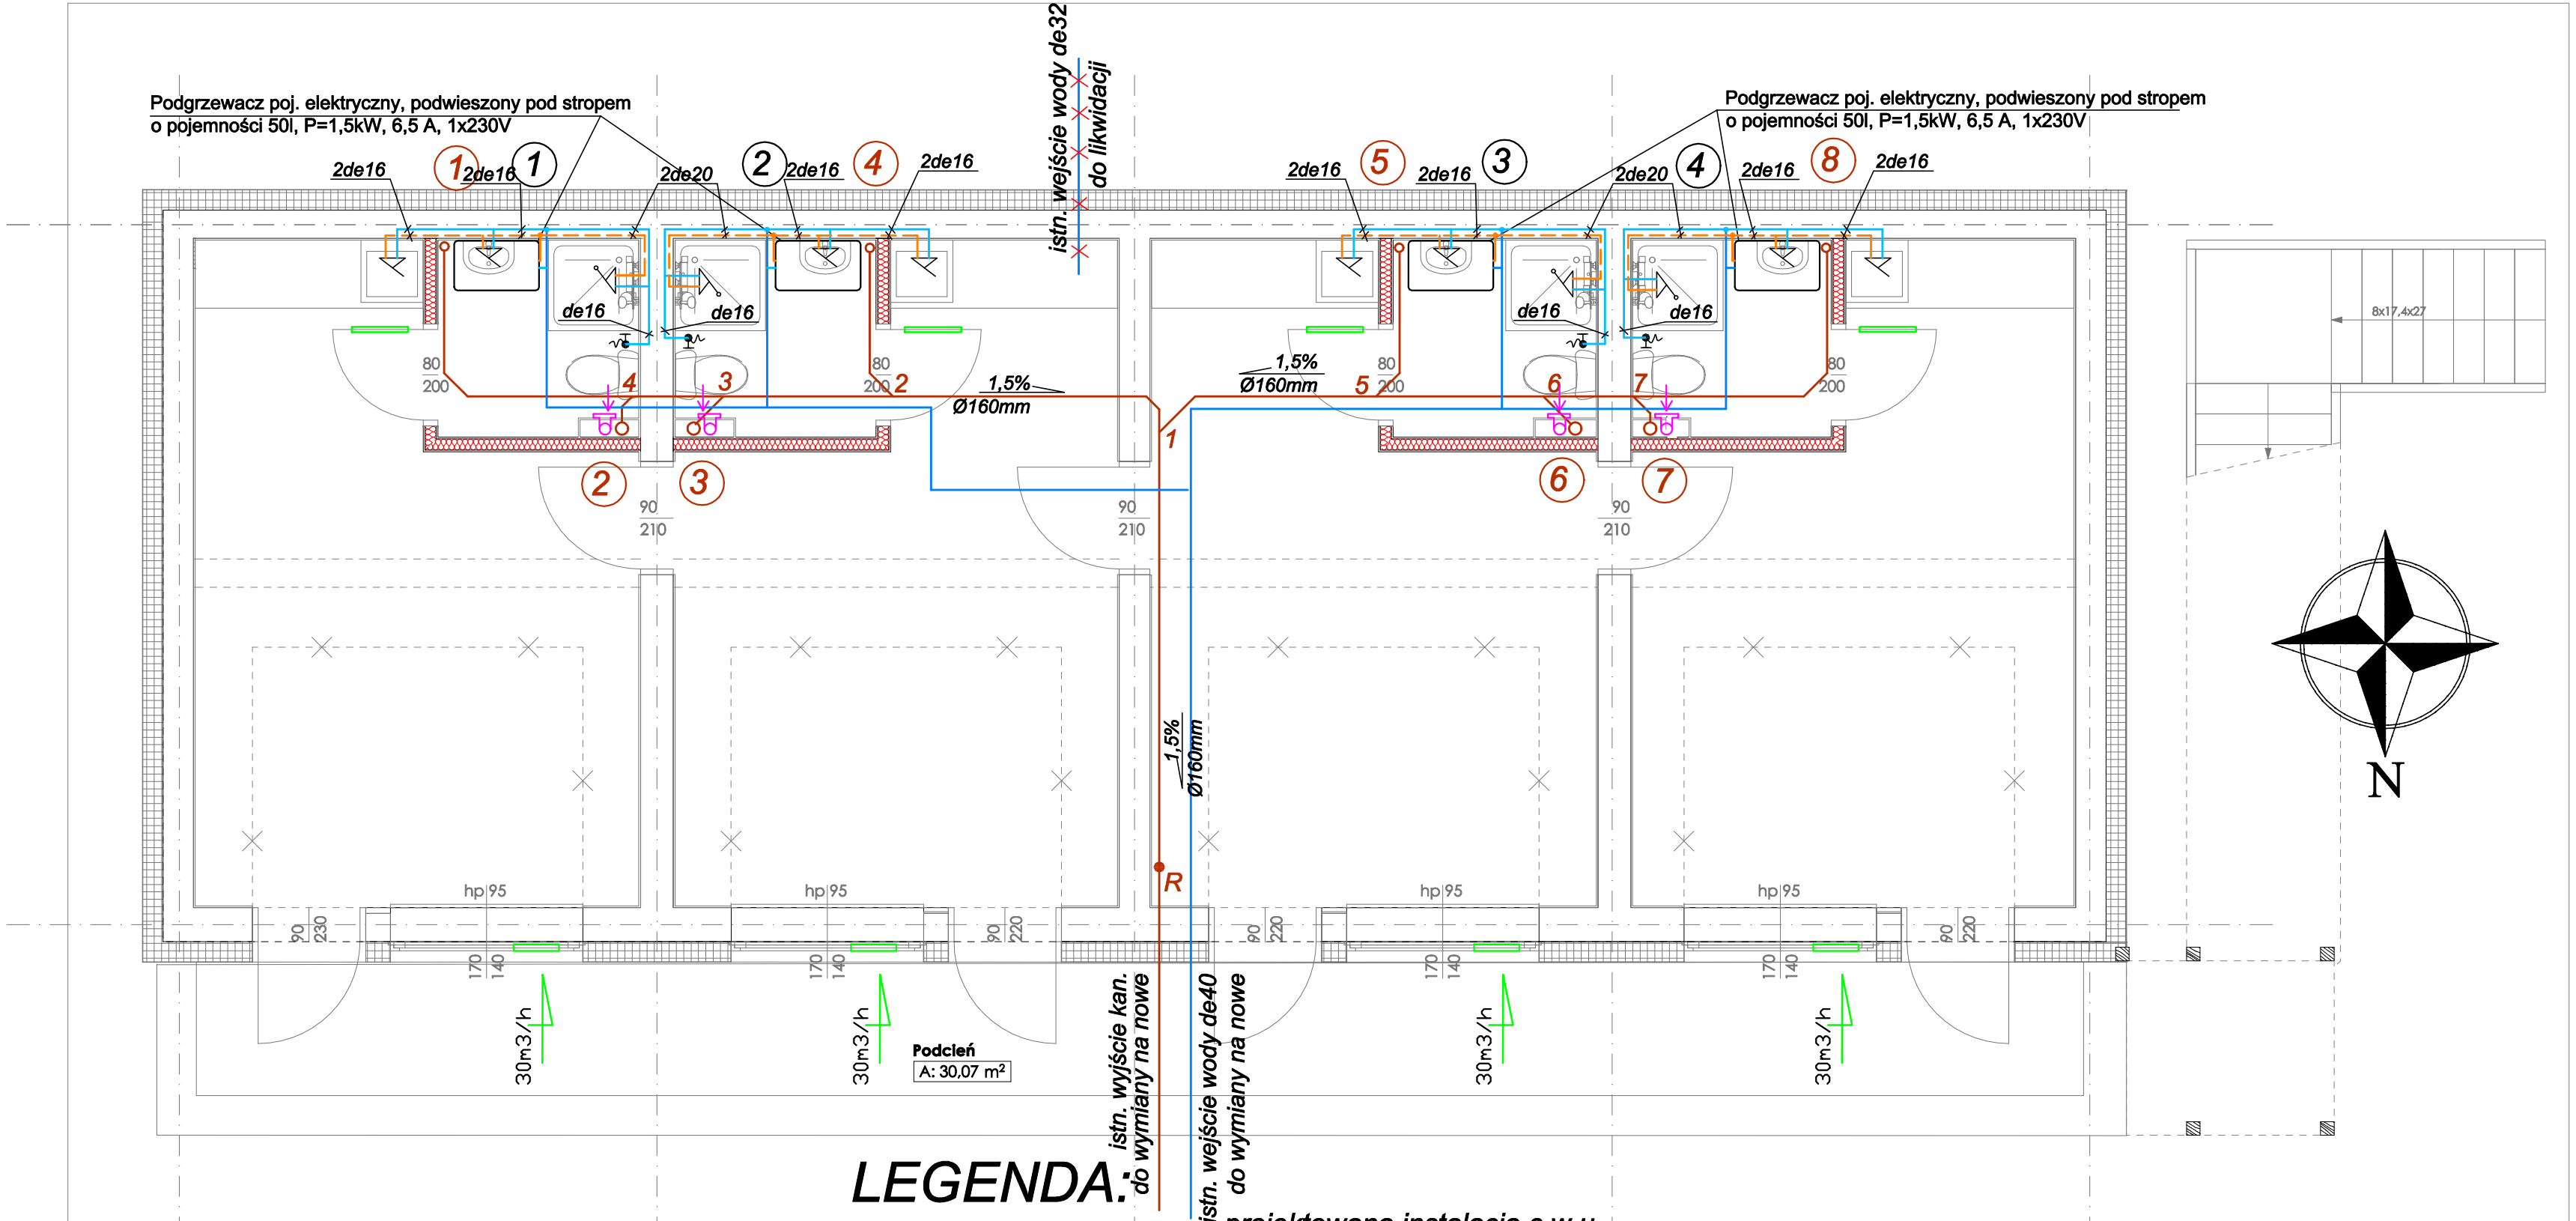

LEGENDA:

- projektowana instalacja c.w.u.
- projektowana instalacja zimnej wody w posadzce
- projektowana instalacja zimnej wody w ścianie
- (2) projektowany pion instalacji z.w.
- projektowana instalacja kan. sanitarnej w posadzce
- (3) projektowany pion kanalizacji sanitarnej
- Wentylator łazienkowy o wyd. 95m3/h z czujnikiem ruchu
- 30m3/h Nawiewnik okienny higrosterowalny o wyd. 30m3/h
- Kratka nawiewna u dołu drzwi lub podcięcie dla nawiewu kompensacyjnego

Jednostka projektowa: JUCHA KONSTRUKCJE Pracownia Projektowa Igor Jucha ul.Szmaragdowa 15 75-016 Słwierzynka tel.696 602 103 email: juchaigor@wp.pl		Nazwa obiektu/Temat opracowania: PROJEKT ARCHITEKTONICZNO-BUDOWLANY Przebudowa budynku i przylegających do budynku schodów zewnętrznych (bud.B)			
		Inwestor: Nadleśnictwo Drawsko ul. Starogrodzka 30 78-500 Drawsko Pomorskie			Adres: woj. zachodniopomorskie Dalkowo 78-500 Drawsko Pom. dz. nr 48/9 obr Konotop
Przedmiot(tytuł): RZUT PARTERU - INSTALACJE WOD-KAN					Skala: 1:50
	Imię i nazwisko:	Numer uprawnień:	Podpis:	Data:	Rys. nr:
Projektował(a):	mgr inż Iwona Piskorz-Wilczak	ZAP/0096/POOS/13 ZAP/IS/0127/13		01.09.22r.	S/1
Sprawdził(a):	Inż. Ewa Horków	ZPNB-U.73427/22/98 ZAP/IS/3312/02			
Opracował(a):					