
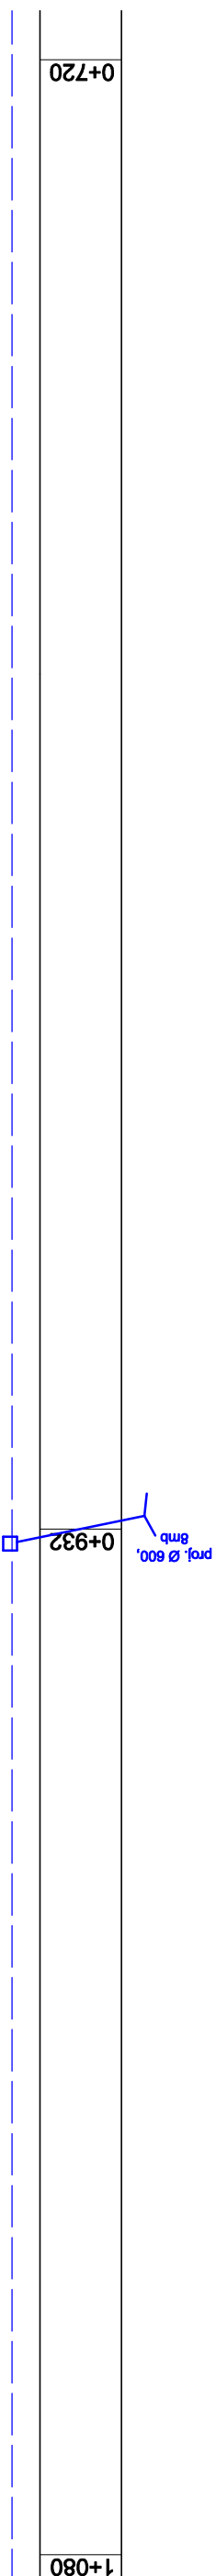
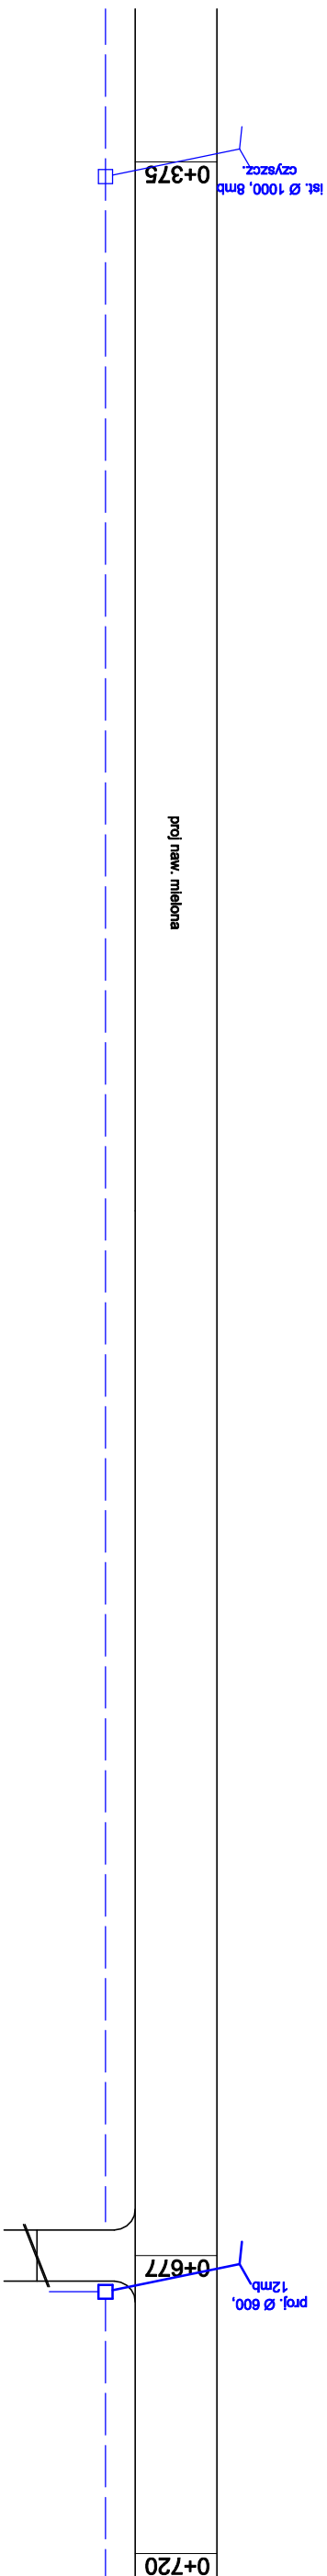


SYTUACJA OBIEKTÓW WEDŁUG KILOMETRAŻU

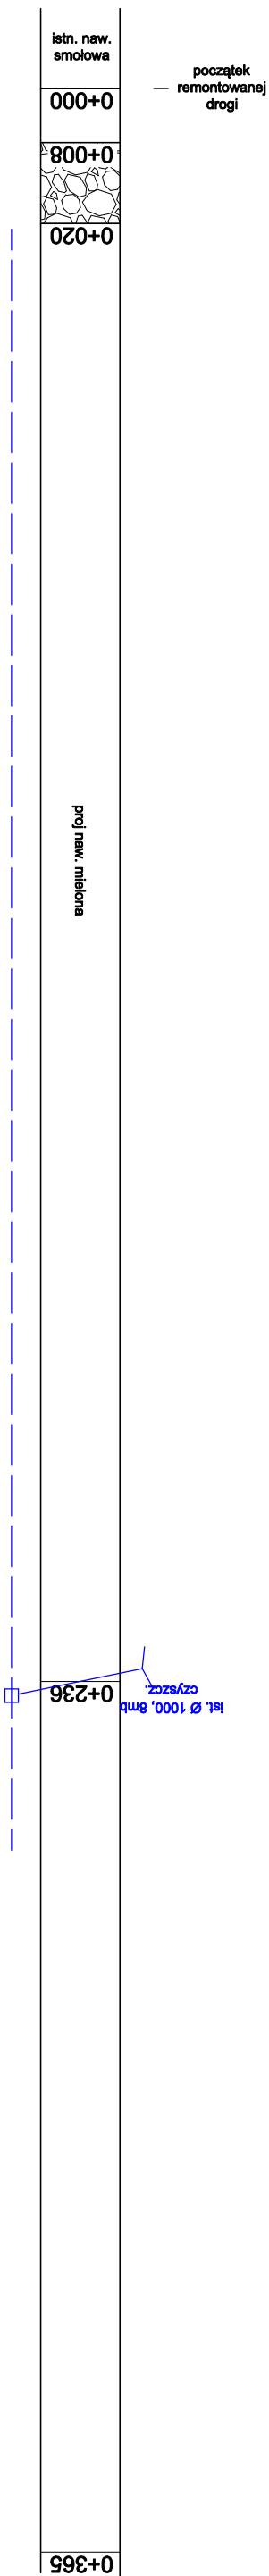

PRZEBUDOWA - MODERNIZACJA DROGI LEŚNEJ NR STB/220/291 „NA PIAŚKI” Z UŻYCIEM KRUSZARCO-ROZDRABNIARKI DO NAPRAWY DROG LEŚNYCH W LEŚNICTWIE KAMESZNICZA	
INWESTOR:	
P.G.L. LAS Y PAŃSTWOWE, Nadleśnictwo Węgierska Góra	
AUTOR PROJEKTU:	PODPIS:
mgr inż. WOJCIECH KUPCZAK ul. Szamla 2, 34-550 Węgierska Góra upr. budowlane nr 4698 BB e-mail: eckowies@cz.pl	
DATA:	
LIPIEC 2022	