
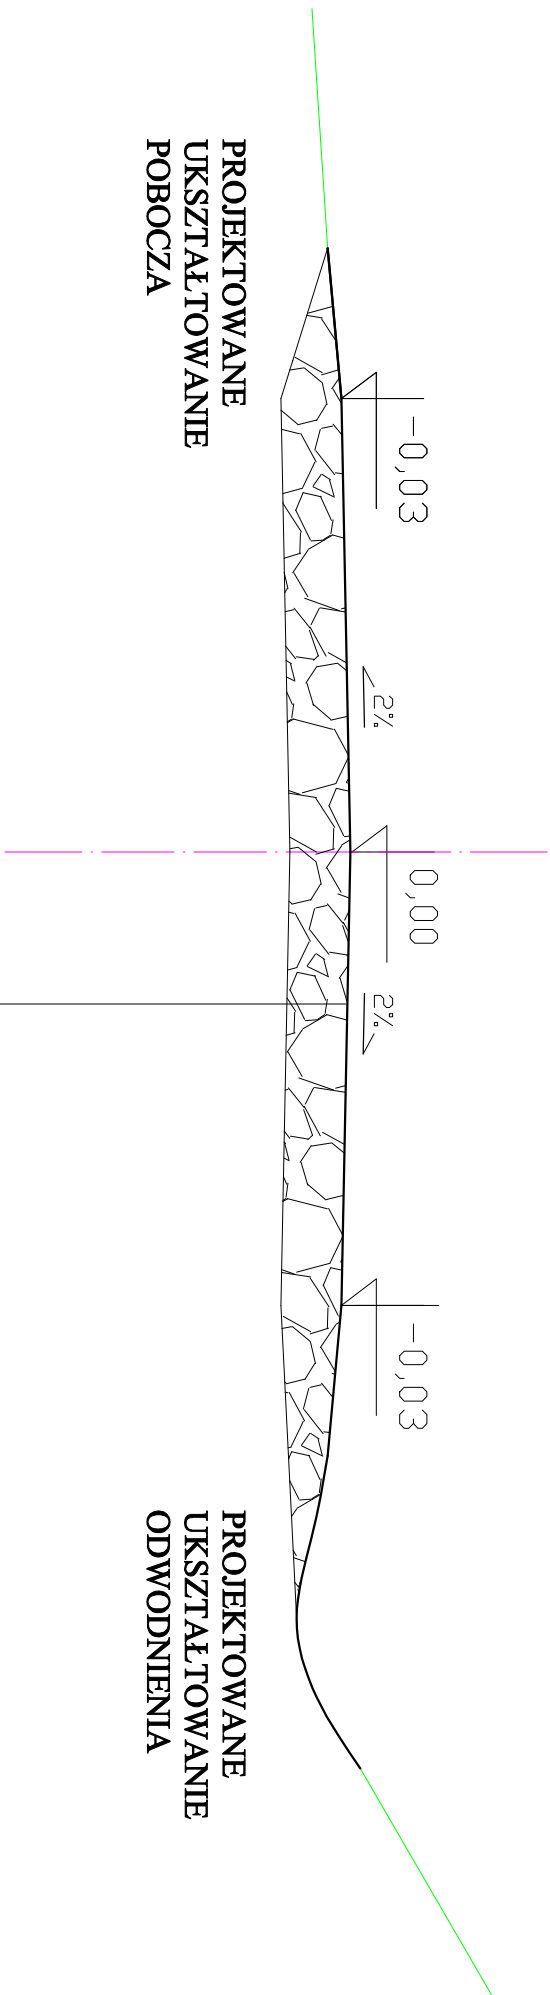


DROGA LEŚNA STB/220/291 W LEŚNICTWIE KAMIESZNICA

KM 0+000 do 1+520

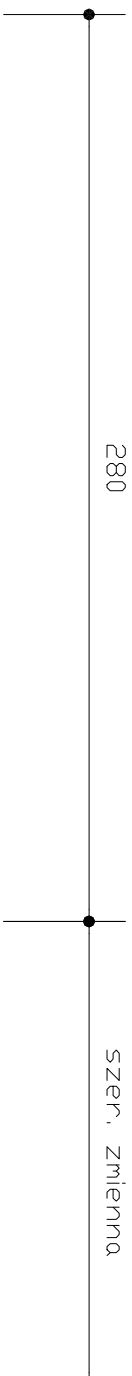

PROJEKTOWANE
UKSZTAŁTOWANIE
POBOCZA

PROJEKTOWANE
UKSZTAŁTOWANIE
ODWODNIENIA

PRZYGOTOWANIE MATERIAŁU GŁ. 40 cm
KAMIENNO-GRUNTOWEGO W KRUSZARCE
A NASTĘPNIENIE WBUDOWANIE W KORPUS DROGI
I DOGĘSZCZENIE Z WYPROFILOWANIEM
ODWODNIENIA I SPADKÓW POPRZECZNYCH