


Niweleta drogi manewrowej

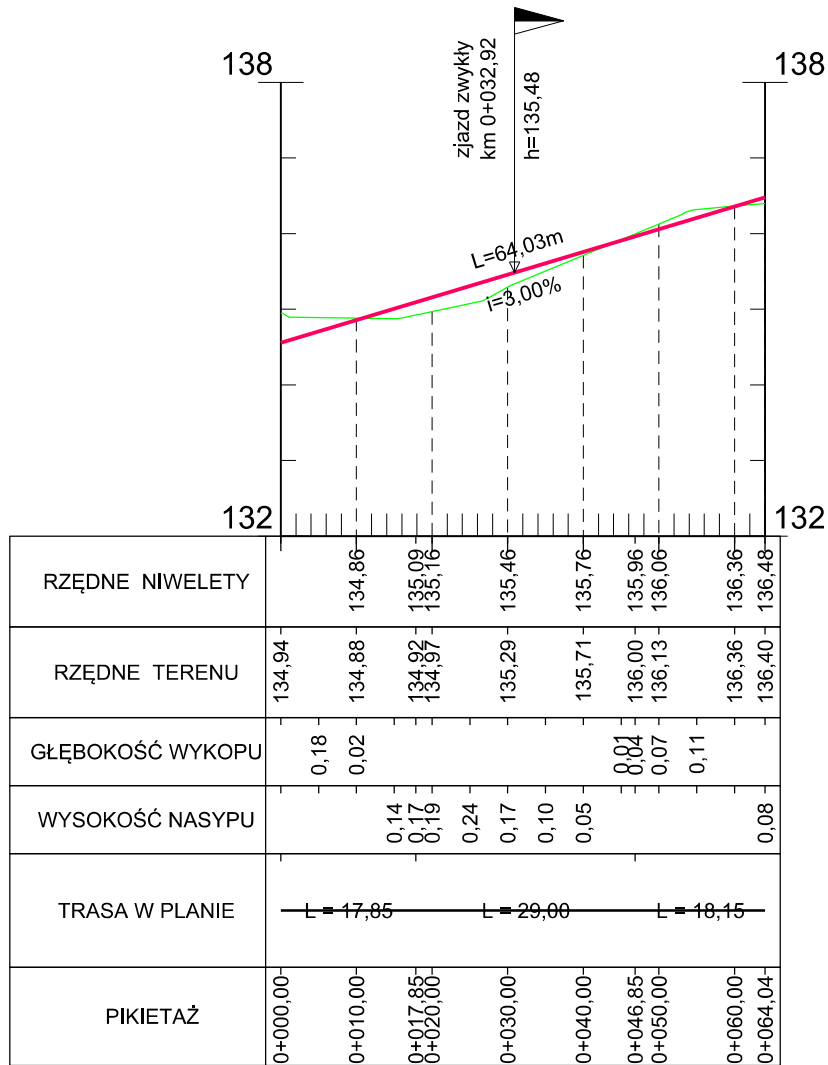

Państwowe Gospodarstwo Leśne Lasy Państwowe Nadleśnictwo Łomża ul. Nowogrodzka 60, 18-400 Łomża		INWESTOR		
Zespół Składnica Lasów Państwowych w Siedlcach ul. Kazimierzowska 9, 08-110 Siedlce		JEDNOSTKA PROJEKTOWA		
"BUDOWA SKŁADNICY DREWNA NA TERENIE LEŚNICTWA JEDNACZEWO"		STADIUM PROJEKT BUDOWLANY		
Działka nr ew. 23/3 Obręb Stare Kupiski Powiat Łomżyński		BRANŻA DROGI		
Profil podłużny		SKALA 1:100/1000		
STANOWISKO	IMIE I NAZWISKO	NR UPRAWNIEN	PODPIS	DATA
Projektant	mgr inż. Mateusz Dębniak	MAZ/0471/PWBD/16		
Asystent Projektanta	mgr inż. Mateusz Grutzmacher			
Asystent Projektanta	mgr inż. Paweł Sulej			
Asystent Projektanta	mgr inż. Łukasz Śliwka			
Asystent Projektanta	mgr inż. Katarzyna Kakietek			
				NR RYSUNKU 3.1