



Rzut fundamentów
Instalacja podposadzkowa, skala 1:50

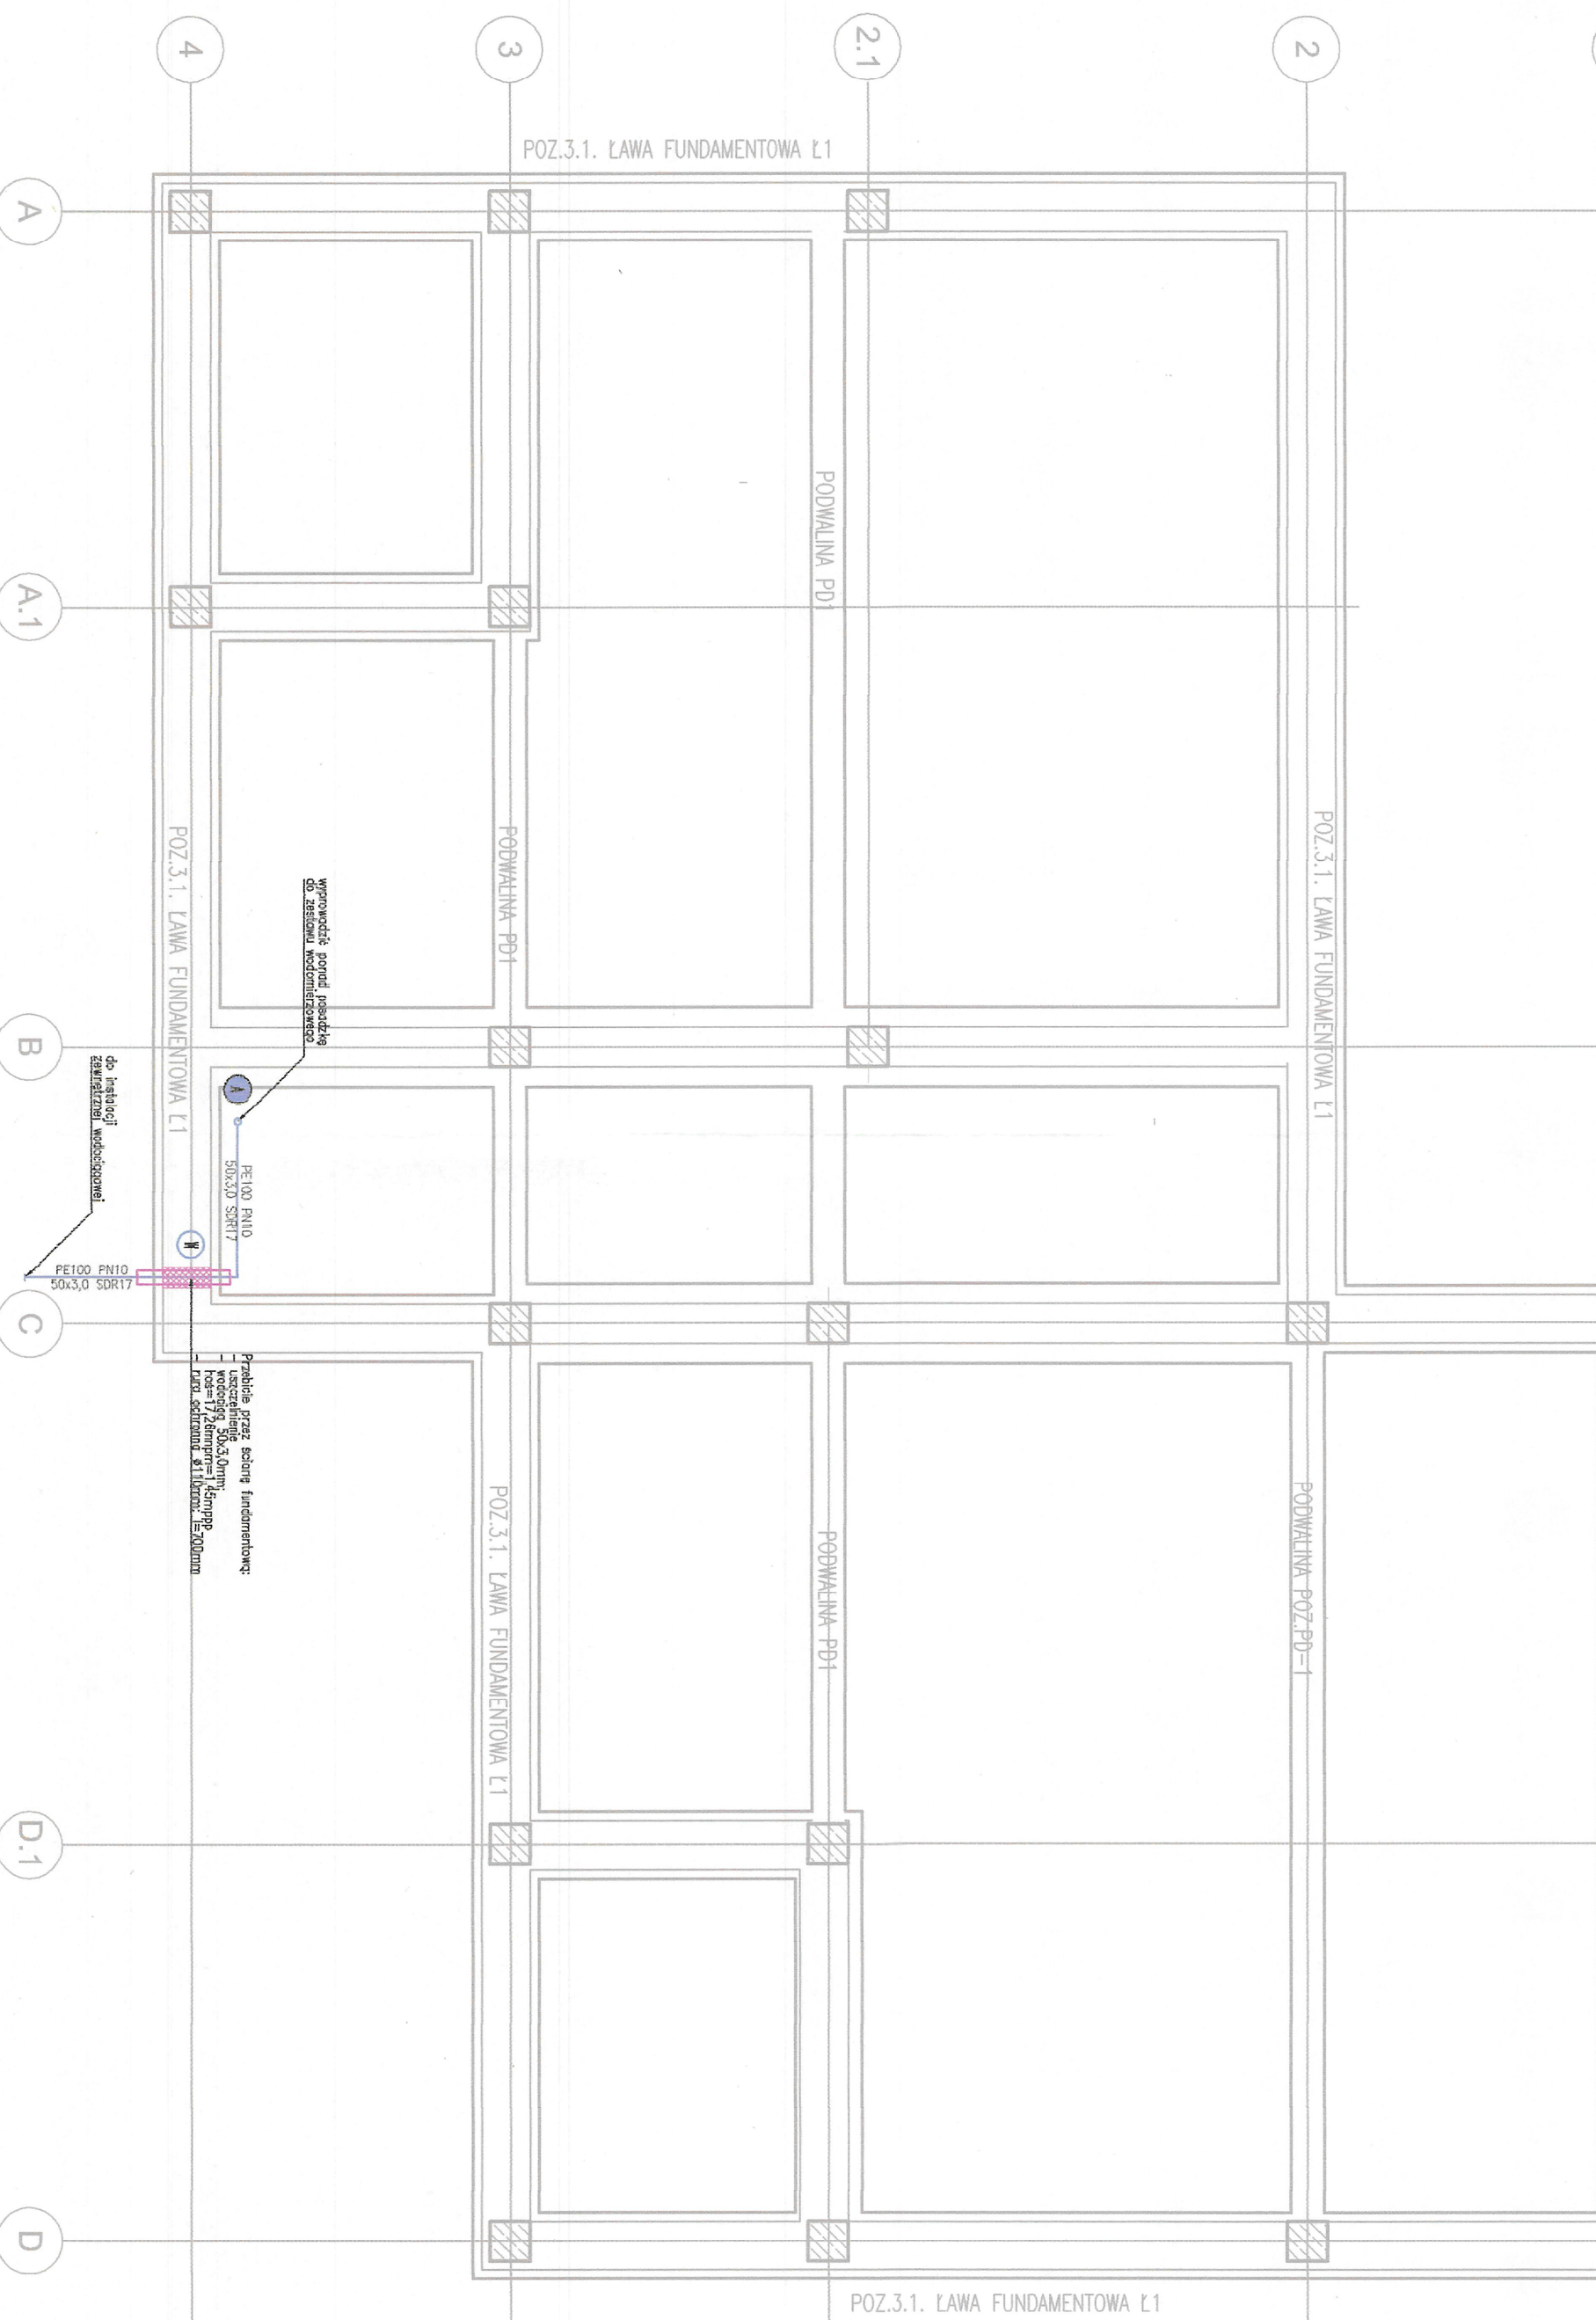

Rzut portu
Instalacja posadzkowa, skala 1:50

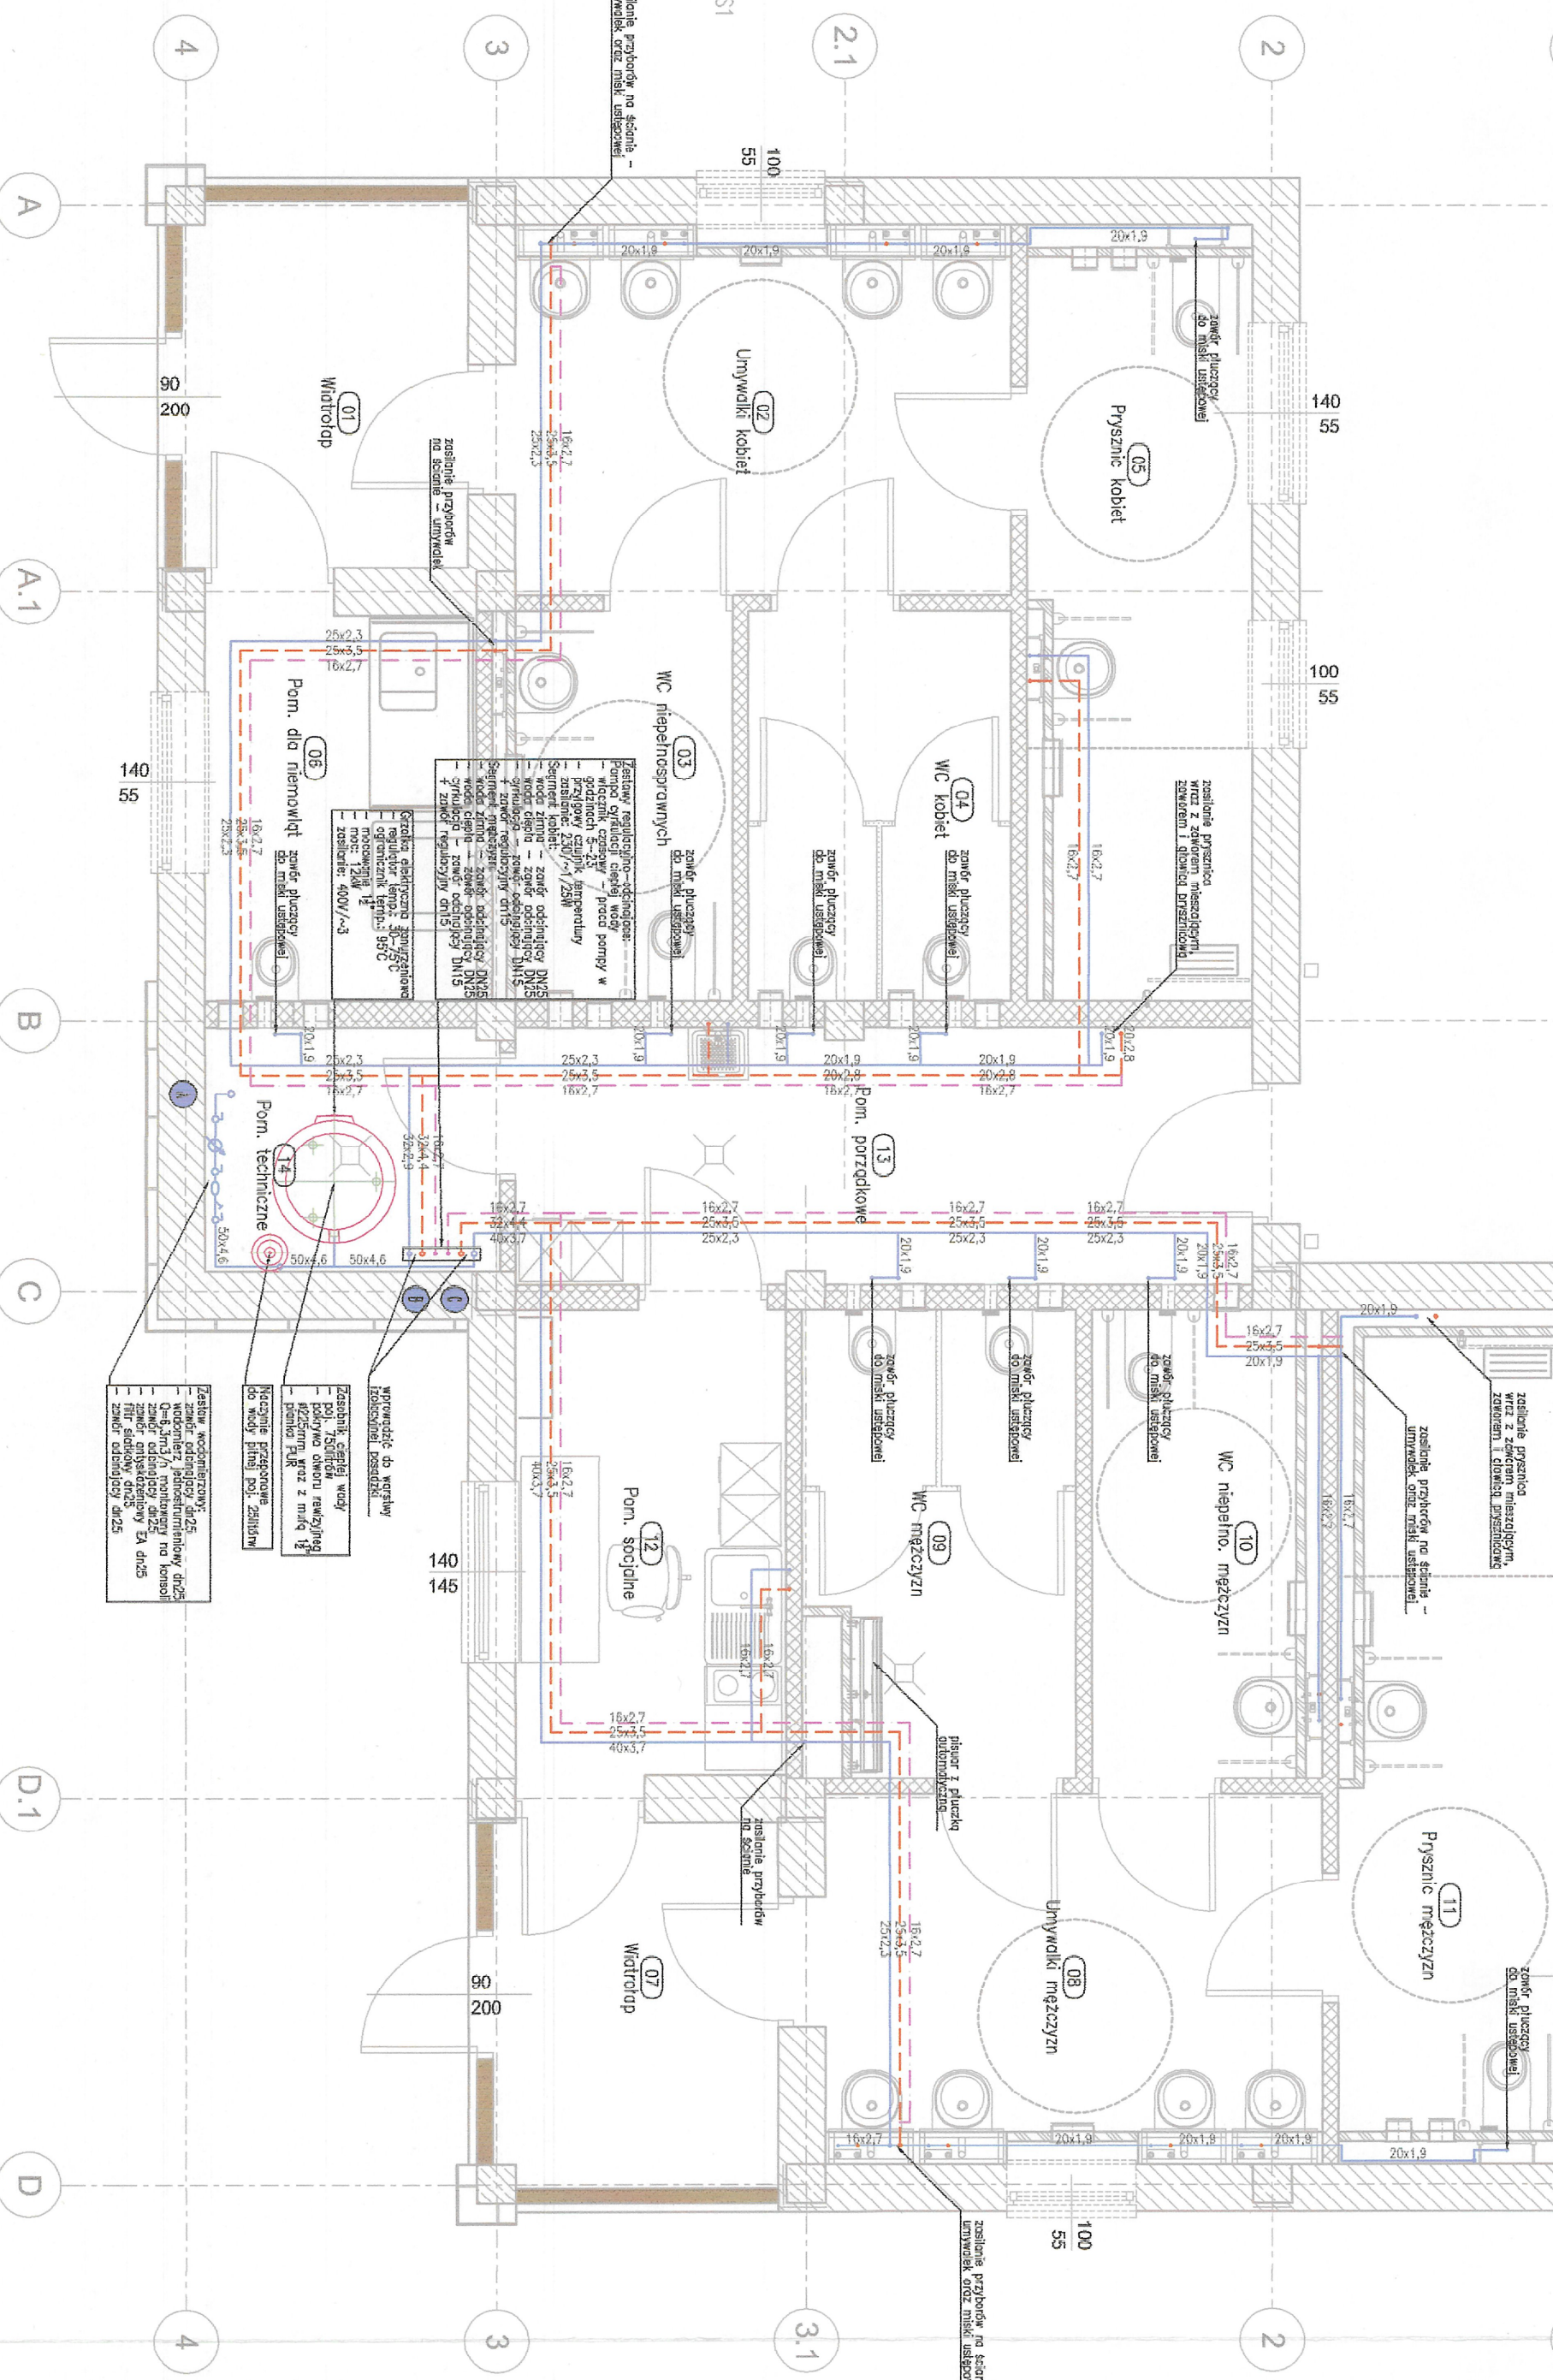

INWESTOR		Skarb Państwa - Generalny Dyrektor Dróg Krajowych i Autostrad	
WYKONAWCA		BUDIMEX S.A.	
JEDYNOŚĆ PROJEKTOWA		BUDIMEX S.A.	
ZAMIERZENIE INWESTYCYJNE		Projekt i budowa obwodnicy Brzozowa w ciągu S3 oraz	
ZADANIE		rozbudowa drogi krajowej nr 3 do parametrów drogi	
TOM		TOM IX.11 - PROJEKT ARCHYTEKTONICZNO-BUDOWLANY	
TYTUŁ RYSUNKU		RZUT FUNDAMENTÓW I PARTERU	
FUNKCJA		BUDIMEX S.A.	
PROJEKTANT		mgr inż. Adam Słomkowski	
OPRACOWUJĄCY		mgr inż. Jan Jasicki	
INSTRUMENT		SKALA 1:50	
DATA		2018	
WYKESZEN		PAB	
STADIUM		INST. SANITARNE	
BRANŻA		INR RYS.	
WZKESZEN		04/PAR-1-PS-01	

DOKUMENTACJA PROJEKTOWA
za zgodą
KIEROWNICZEGO
Maciej Bednarz

budimex

TRAKT
ul. Sława 40, 01-640 Warszawa

budimex
BUDIMEX S.A.

TRAKT
ul. Sława 40, 01-640 Warszawa

TRAKT
ul. Sława 40, 01-640 Warszawa

