


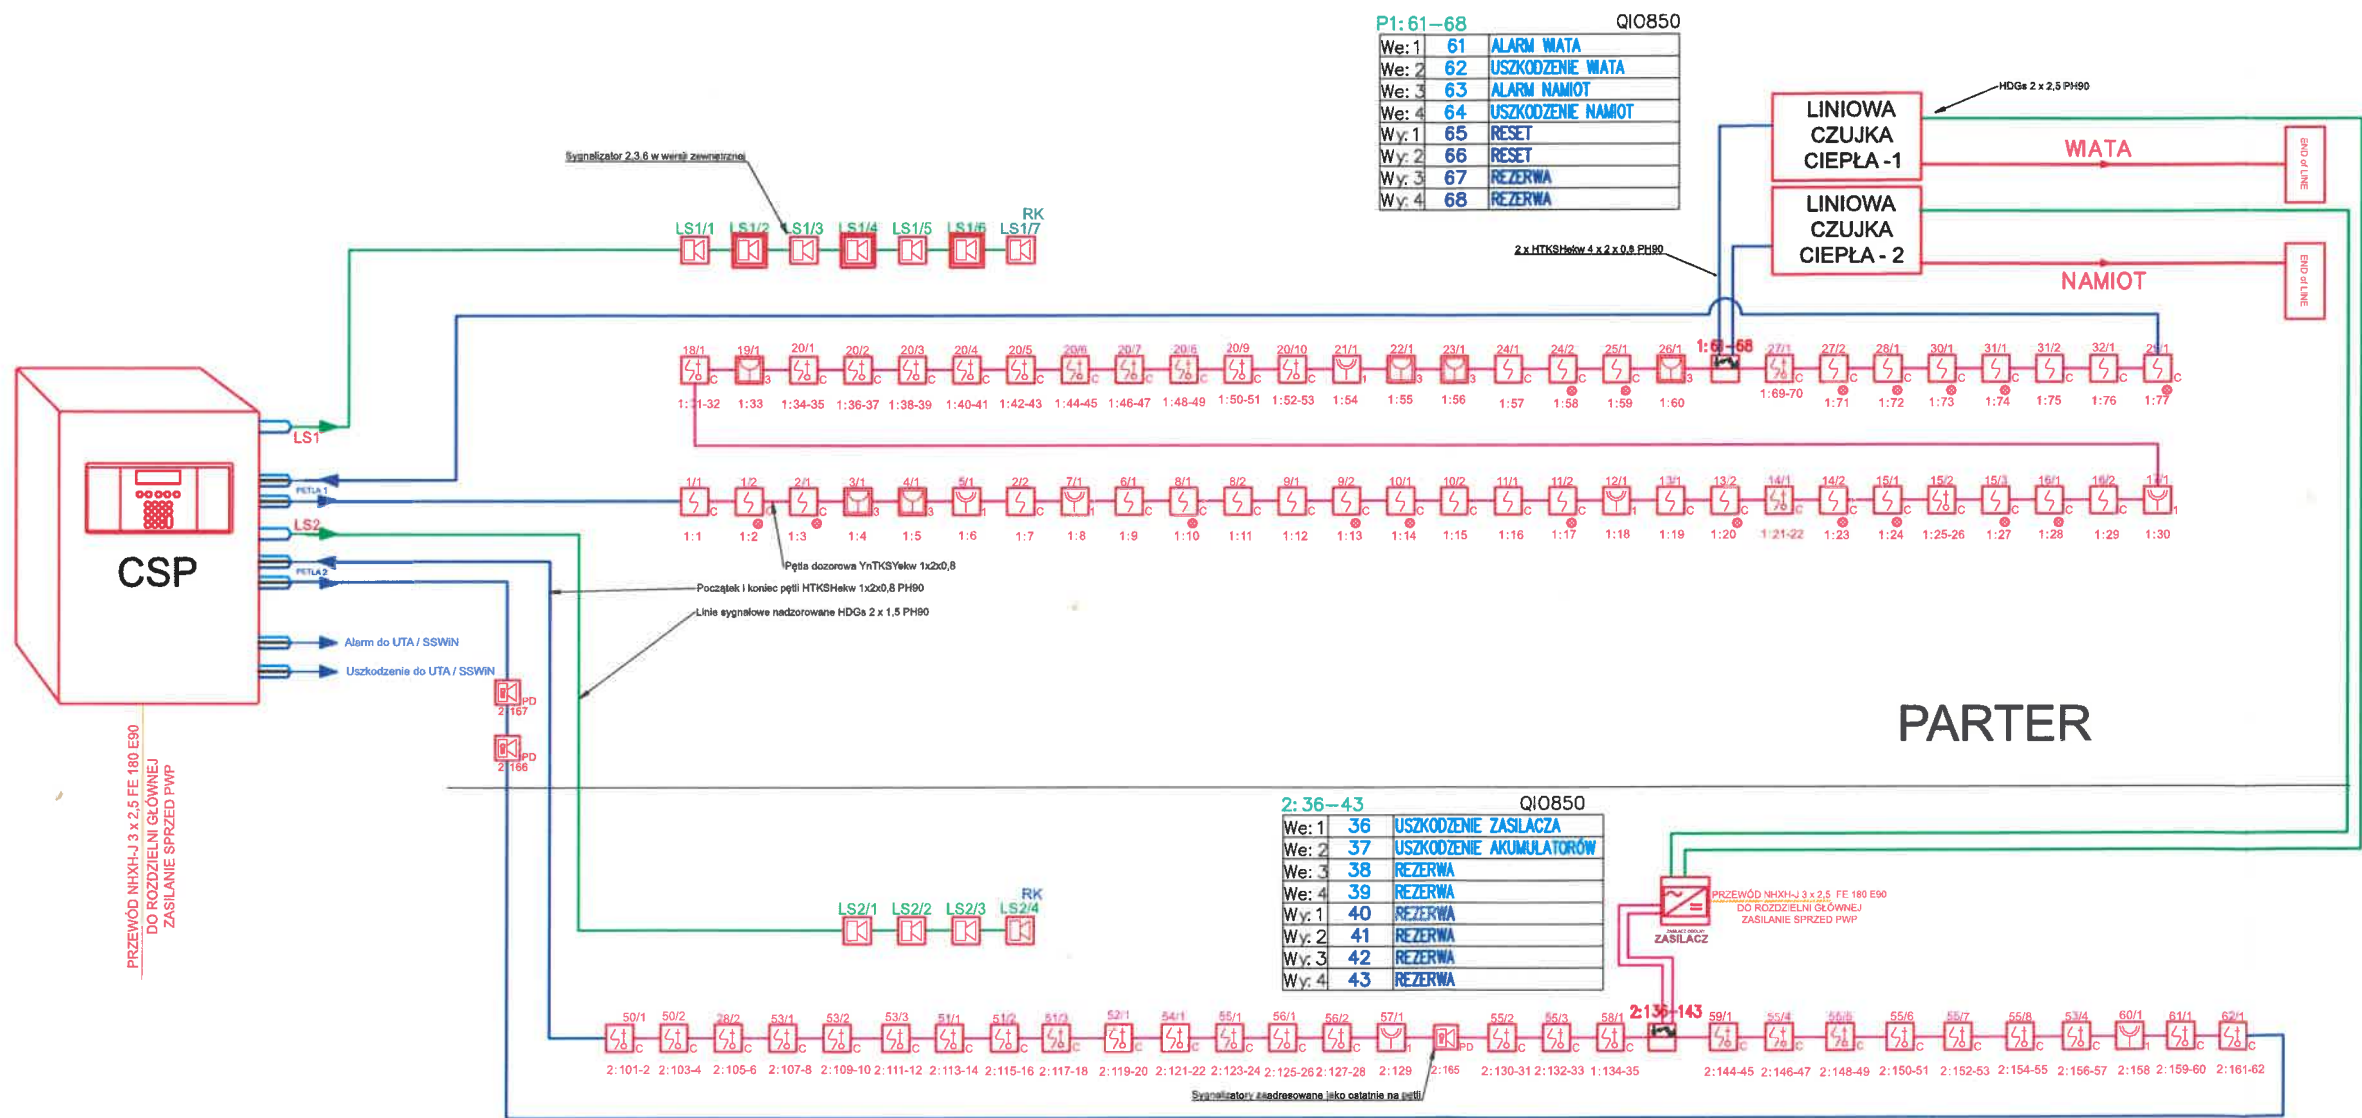

FPS Consulting
Fire Protection Systems

FPS CONSULTING Sp. z o. o.
ul. Milczańska 29/2
70-107 Szczecin
NIP: 8513201340

BIURO
tel: +48 693 335 024
www.fpsconsulting.pl
www.sklepppoz.szczecin.pl

**PROJEKT TECHNICZNY
URZĄDZENIA PRZECIWOŻAROWEGO
SYSTEM SYGNALIZACJI POŻAROWEJ**

**BUDYNEK WOJEWÓDZKIEGO MAGAZYNU
PRZECIWPÓDZIOWEGO I OBRONY
CYWILNEJ**

nazwa obiektu budowlanego
LUBIESZYN 10H, 72-002 DOŁUJE
adres obiektu

mgr inż. Patryk Hoppe, upr. NODEX D-1781/24
w zakresie projektowania, obsługi i konserwacji Systemów Sygnalizacji Pożarowej
oraz Automatyki Pożarowej

projekt, numer uprawnień

mgr inż. Daniel Jahn, upr. nr NODEX D-1785/24
w zakresie projektowania, obsługi i konserwacji Systemów Sygnalizacji Pożarowej
oraz Automatyki Pożarowej

sprawdził, numer uprawnień

SCHEMAT BLOKOWY
nazwa rysunku

ochrona przeciwpożarowa
branża

CZERWIEC 2025 r.
data

PT
faza opracowania

9006
numer projektu

3
numer rysunku

PIWNICA

RZECZOZNAWCA DO SPRAW PRZECIWOŻAROWYCH
mgr inż. Marek Cendek Nr upr. 613/2014
Szczecin, dnia 30.06.2025
Zgodność projektu z wymaganiami
ochrony przeciwpożarowej
bez uwag stwierdzam z uwagami