


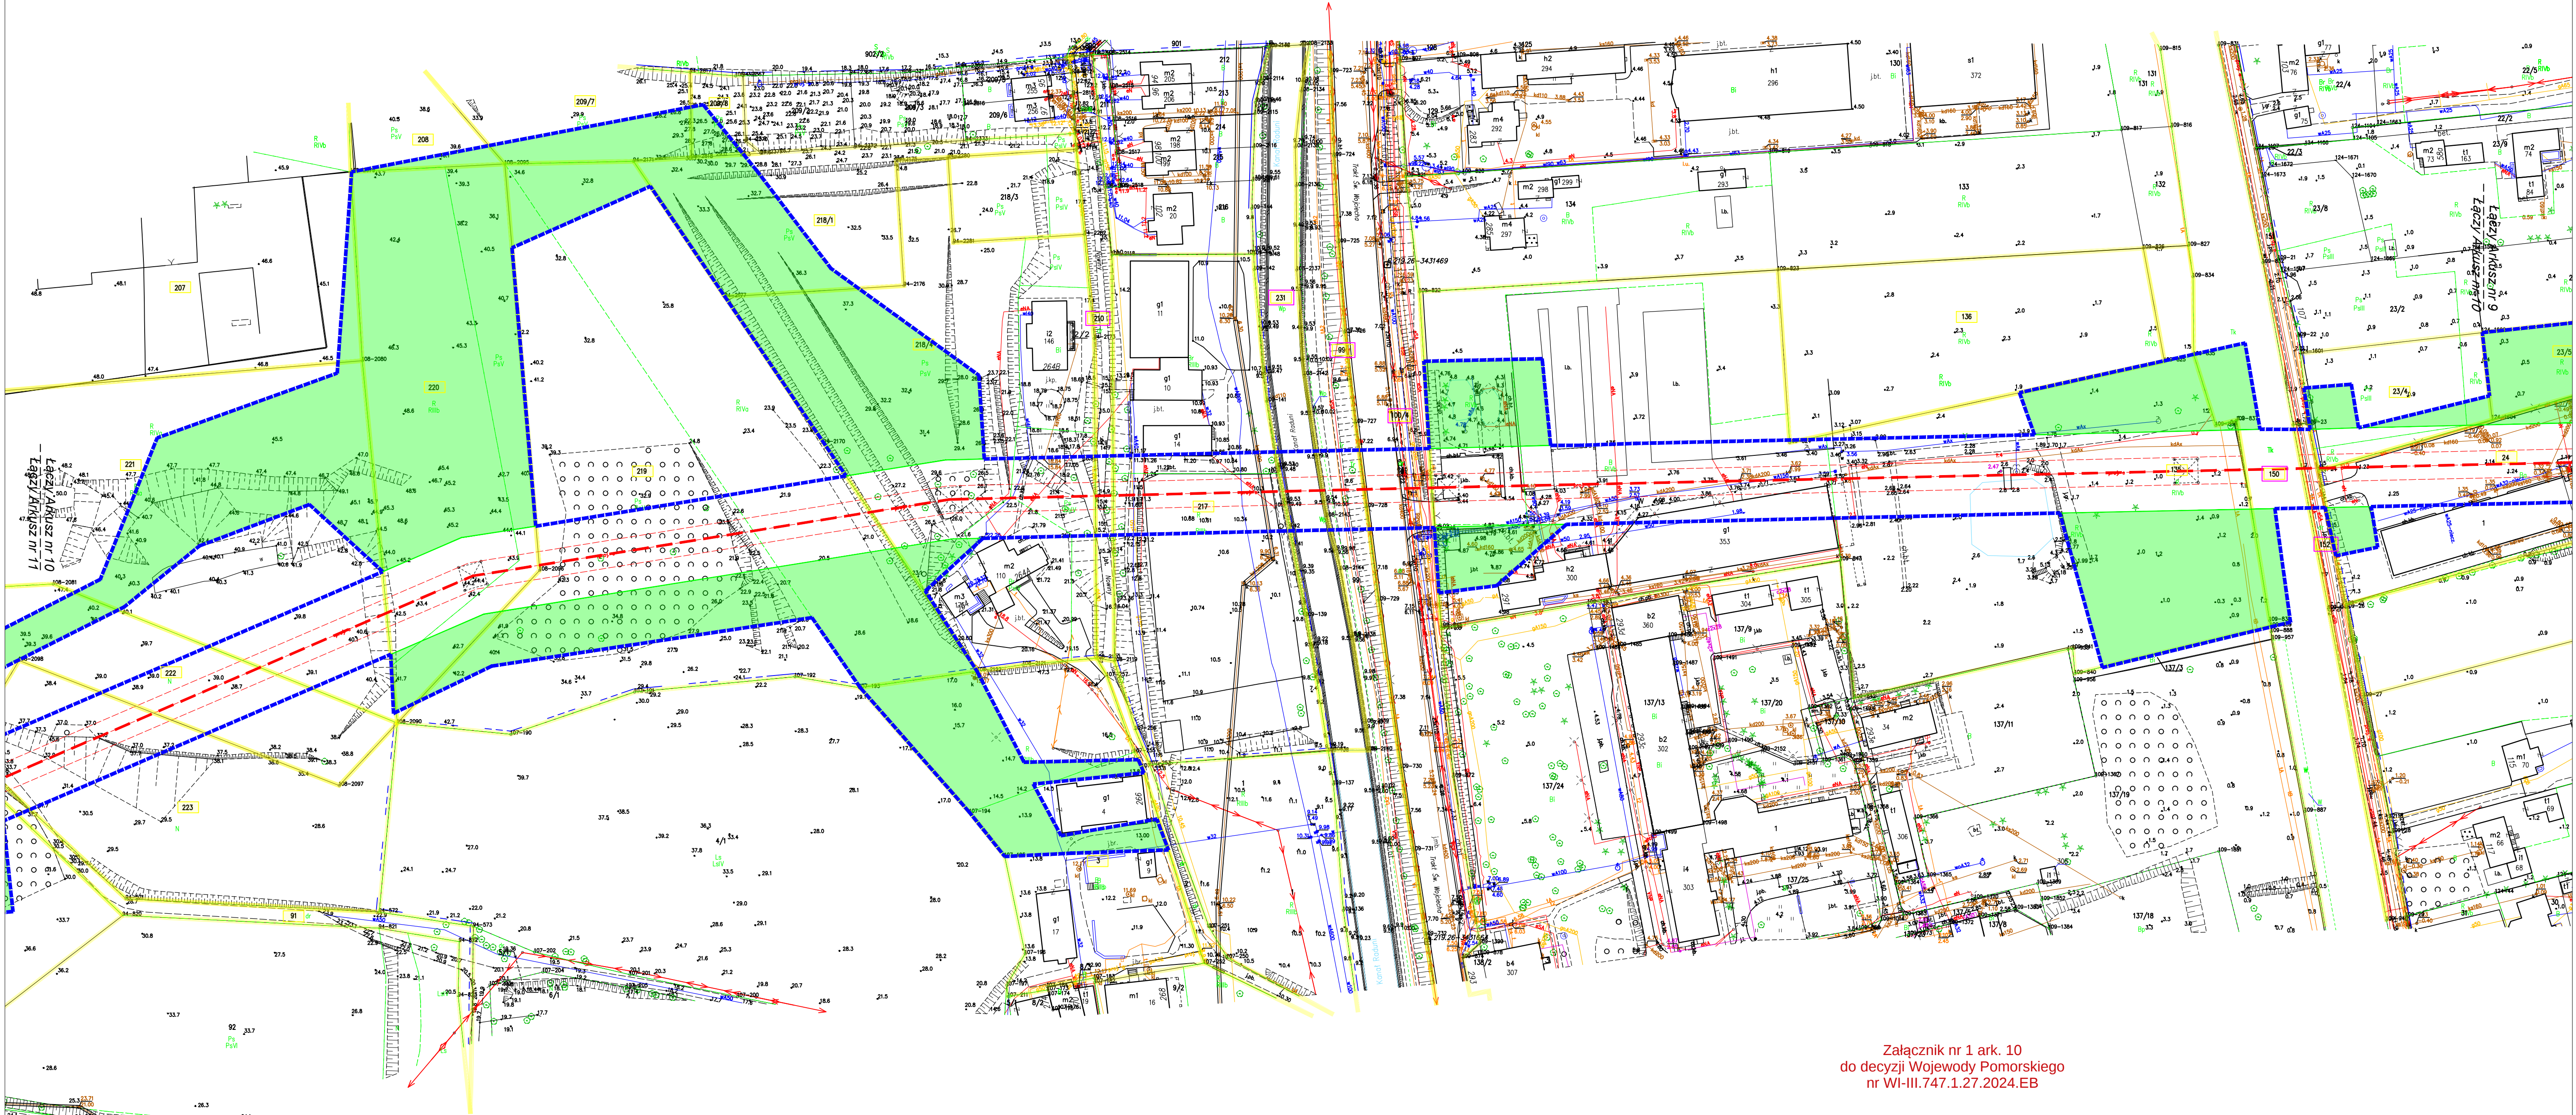

Załącznik nr 1 ark. 10
do decyzji Wojewody Pomorskiego
nr WI-III.747.1.27.2024.EB

Nazwa organu prowadzącego: **PREZYDENT**
państwowy urząd geodezyjny i kartograficzny: **MIASTA GDANSKA**
Identyfikator ewidencyjny: PL-PZGK.7564
Nazwa materiału zasobu: Mapa zasadnicza
Data wykonania kopii: 2024.07.23
Imię, nazwisko i podpis osoby reprezentującej organ: **Przemysław Jauk**

Nr kancelaryjny: WG-III.6642.2497.2024
Skala: 1:1000
Układ współrzędnych: PL-2000 strefa 6
Poziom odniesienia: wysokości PL-EVRF 2007-NH
Długość ul. Tana Pęczkowskiego, obszar 301, nr działki 202/1

Załącznik graficzny przygotowany na aktualnej kopii mapy zasadniczej pozyskanej z zasobu geodezyjnego i kartograficznego zgodnie z licencją nr **WG-III.6642.2497.2024_2261_CL2** z dnia 23.07.2024 r. wydaną przez Prezydenta Miasta Gdańska

LEGENDA:

- Projektowana oś linii napowietrznej WN 2x110 kV
- Granicza działki ewidencyjnej
- 99/4 Numer działki ewidencyjnej objętej wnioskiem
- 22/4 Numer działki ewidencyjnej objętej wnioskiem - grunty stanowiące własność Skarbu Państwa pokryte wodami płynącymi, grunty stanowiące pas drogowy dróg publicznych, grunty objęte obszarem kolejowym
- Granicze terenu objętego wnioskiem o wydanie decyzji o ustaleniu lokalizacji strategicznej inwestycji w zakresie sieci przesyłowej zgodnie z ustawą z dnia 24 lipca 2015r. o przygotowaniu i realizacji strategicznych inwestycji w zakresie sieci przesyłowych (Dz. U. 2024 poz. 555, 834)
- Obszar, w stosunku do którego decyzja o ustaleniu lokalizacji inwestycji w zakresie sieci przesyłowej ma wywołać skutek, o którym mowa w art. 22 ust. 1, w związku z art. 22 ust. 5 Ustawy z dnia 24 lipca 2015r. o przygotowaniu i realizacji strategicznych inwestycji w zakresie sieci przesyłowych (Dz. U. 2024 poz. 555, 834) (ograniczenie sposobu korzystania z nieruchomości na czas określony)

Objekt:
Napowietrzna linia elektroenergetyczna WN 2x110 kV relacji SE Gdańsk Blonia-GPZ Pruszc (na odcinku SE Gdańsk Blonia – GPZ Mławowy)

Skala 1:1000	PTL-64-115-E001-00 Ark.10
Data 07.2024	Określenie granic terenu objętego wnioskiem dotyczącym wydania decyzji o ustaleniu lokalizacji strategicznej inwestycji.