

STAROSTWO POWIATOWE w PIASECZNIKU
Wydział Architektoniczno-Budowlany
ul. Chyliczkowska 14
05-500 Piaseczno
tel. 22 756-61-63

Wprowadzone zmiany
są nieistotne dla
zatwierdzonego projektu.

Amu


mgr inż. arch. Andrzej Szklarski
Uprawnienia bud. St-223/86

JERZY WROBEŁ
inż. bud. i inżyn. lądowego
upr. bud. St-216/83
5, 6, 7, 13
05-084 Leszno, Głady ul. Chojnowa 13

- UWAGI:**
1. przyjęto poziom $\pm 0,00$ budynku na rzędnej 102,2m n.p.m.
 2. projekt architektoniczno-budowlany jest opracowaniem nadziedzonym. Ewentualne niescisłości konsultować z projektantem
 3. wszystkie wymiary sprawdzić w naturze
 4. wymiary w centymetrach, rzędne w metrach
 5. wszystkie drewniane elementy konstrukcji i wieżby dachowej, zabezpieczyć środkiem ognio- i bioochronnym, np. FOBOS, oraz izolować środkiem wklebnie gruntującym, np. DREWNOCHRON zgodnie z instrukcją producenta
 6. rysunek należy rozpatrywać łącznie z treścią opisu technicznego, opracowaniami branżowymi, oraz z rysunkami: - rzutów, przekrojów, elewacji, zestawień i detali

ASA-projekt arch. Andrzej Szklarski
Al. Stanów Zjednoczonych 208/72
03-964 Warszawa. tel.: +48 226171 401
e-mail: andrzej.szklarski@asa-projekt.pl, www.asa-projekt.pl

nazwa obiektu:	WIEŻA WIDOKOWA	
adres:	działka nr ew. 302 obrab. 0007 Chojnow jednostka ewid.: 141804_5, Piaseczno obszar wiejski, gmina Piaseczno powiat piaseczyński, woj. mazowieckie	
inwestor:	Nadlesnictwo Chojnow Pilawa, ul. Klonowa 13 05-532 Baniocha	
Projektant:	arch. Andrzej Szklarski nr uprawnień St-223/86: <i>Amu</i>	
Opracował:		
faza:	Projekt Budowlany	
tytuł rys:	ELEMENTY SCHODÓW DREWNIANYCH	skala: 1:50
branża:	data:	nr rys/str:
ARCHITEKTURA	26.09.2011	A-5/ 48

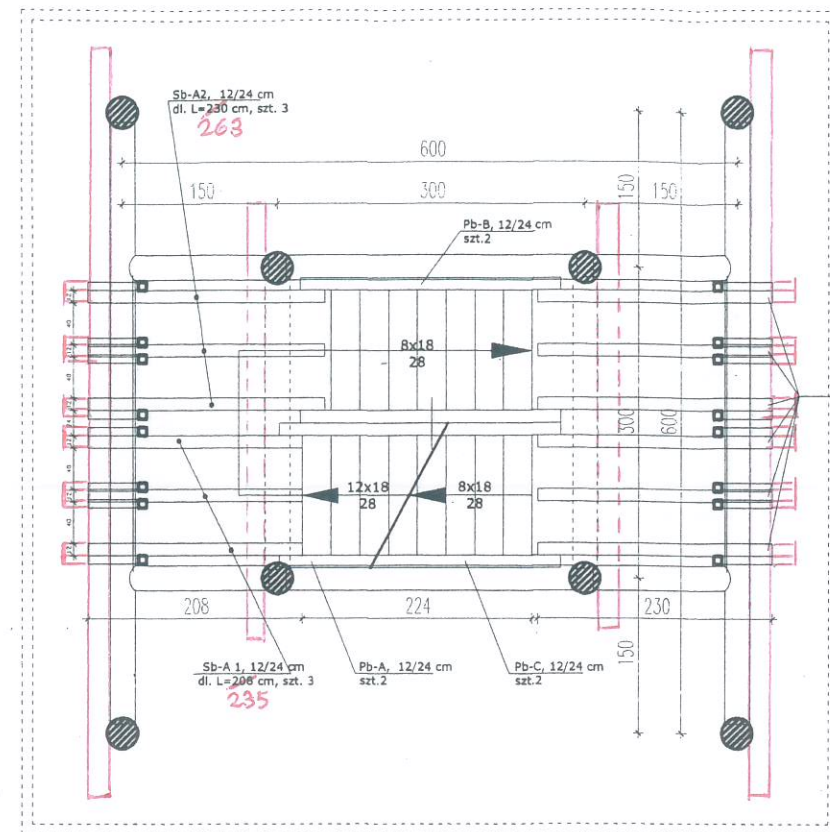

ELEMENTY SCHODÓW I SPOCZNIKÓW - poz. +2,16 i +3,60

