


STAROSTWO POWIATOWE W PIASECZNE
Wydział Architektoniczno-Budowlany
ul. Chyliczkowska 14
05-500 Piaseczno
tel. 22 756-61-63

Wprowadzone zmiany
są nieistotne dla
zatwierdzonego projektu

ASZ

mgr inż. arch. Andrzej Szklarski
Uprawnienia bud. St-223/86

JERZY WROPEL
inż. bud. ładowego
upr. bud. St-216/88
§ 5, 6, 7, 13
05-064 Łęszno, Grądy ul. Chojna 72

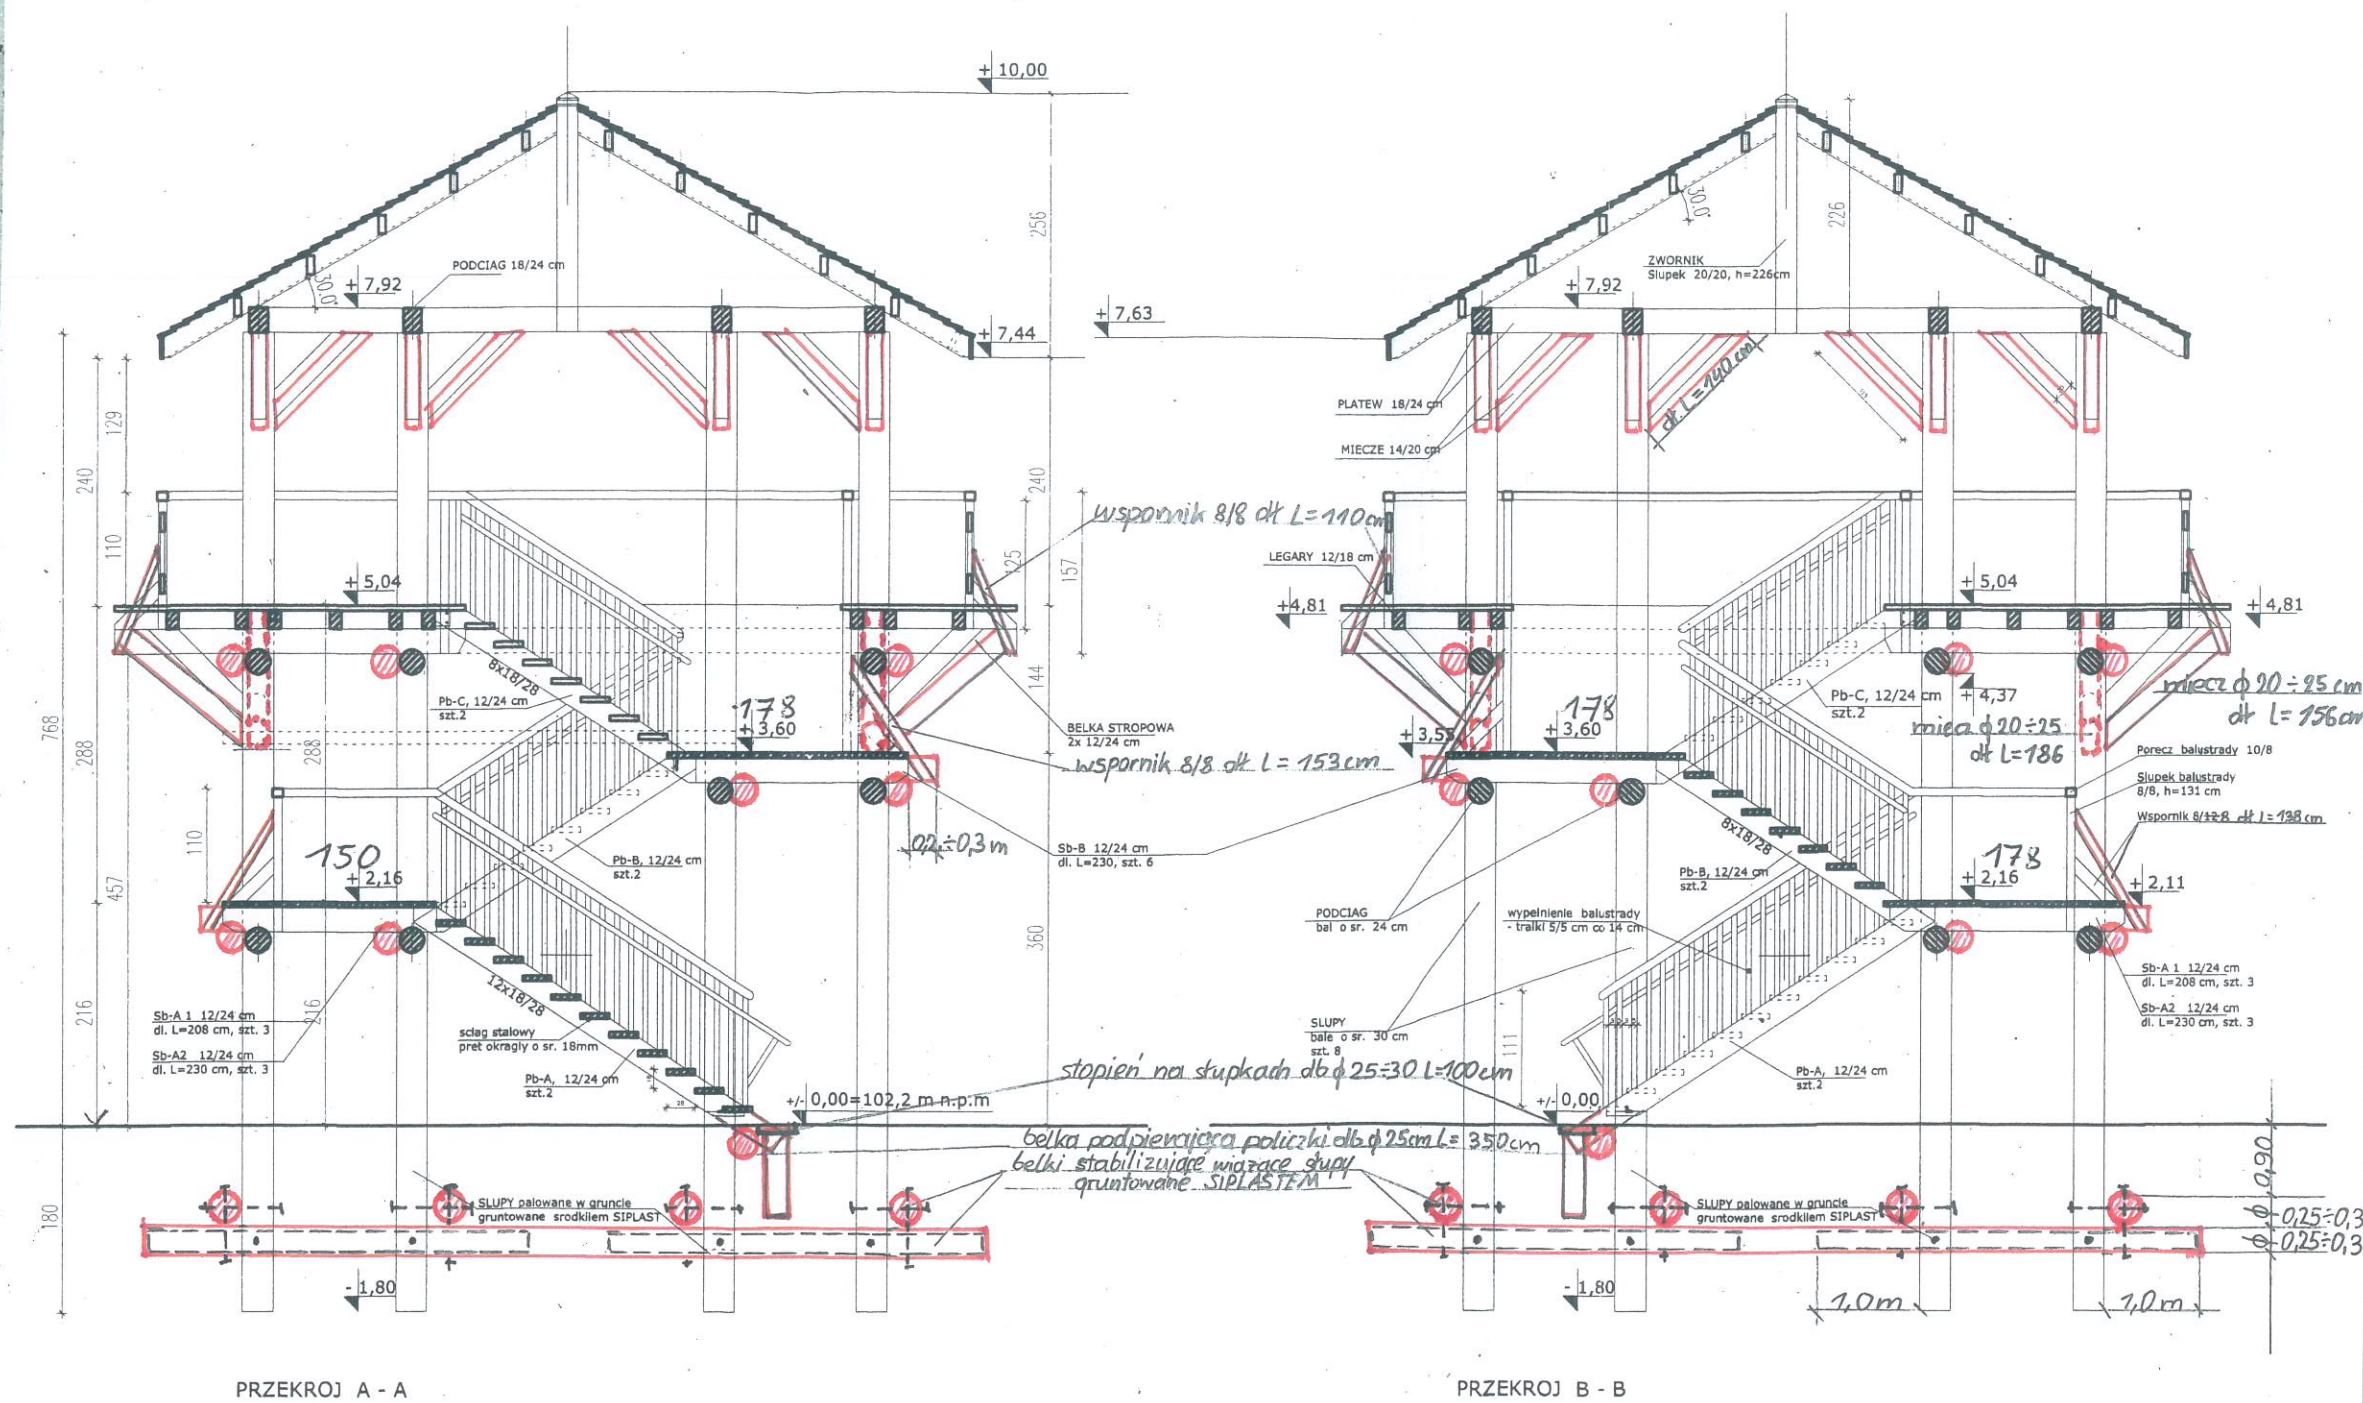

- UWAGI:**
1. przyjęto poziom $\pm 0,00$ budynku na rzędnej 102,2m n.p.m.
 2. projekt architektoniczno-budowlany jest opracowaniem nadzernym. Ewentualne niesłuskość konsultować z projektantem
 3. wszystkie wymiary sprawdzić w naturze
 4. wymiary w centymetrach, rzędne w metrach
 5. wszystkie drewniane elementy konstrukcji i wlezydachowej, zabezpieczyć środkiem ognio- i bioochronnym, np. FOBOS, oraz izolować środkiem wlebień gruntującym, np. DREWNOCHRON zgodnie z instrukcją producenta
 6. drewniane elementy posadowione w gruncie zabezpieczyć środkiem gruntującym SINPLAST wg instrukcji producenta
 7. rysunek należy rozpatrywać łącznie z treścią opisu technicznego i branżowymi, oraz z rysunkami: - rzutów, przekrojów, elewacji, zestawień i detali

ASA-projekt arch. Andrzej Szklarski
Al. Stanow Zjednoczonych 20B/72
03-964 Warszawa. tel.: +48 226171 401
e-mail: andrzej.szklarski@asa-projekt.pl, www.asa-projekt.pl

nazwa obiektu: WIEŻA WIDOKOWA
adres: działka nr ew. 302
obrob: 0007 Chojnow
jednostka ewid.: 141804_5, Piaseczno
obszar wiejski, gmina Piaseczno
powiat piaseczyński, woj. mazowieckie

Inwestor: Nadleśnictwo Chojnow
Piława, ul. Klonowa 13
05-532 Baniocha

Projektant: arch. Andrzej Szklarski
nr uprawnień St-223/86: *ASZ*
Opracował: *ASZ*

faza: Projekt Budowlany

tytuł rys: PRZEKROJE skala: 1:50

branża: ARCHITEKTURA data: 26.09.2011 nr rys/str: A-6/ 49