

STAROSTWO POWIATOWE w PIASECZNI
Wydział Architektoniczno-Budowlany
ul. Chyliczkowska 14
05-500 Piaseczno
tel. 22 756-61-63

Wprowadzone zmiany
są nieistotne dla
zatwierdzonego projektu.

Andrzej Szklarski


mgr inż. arch. Andrzej Szklarski
Uprawnienia bud. St-223/86

JERZY WROBEL
inż. bud. ładowego
upr. bud. St-216/83
§ 5, 6, 7, 13
05-084 Leszno, Grądy ul. Chopina 72

UWAGI:
1. przyjęto poziom $\pm 0,00$ budynku na rzędnej 102,2m n.p.m.
2. projekt architektoniczno-budowlany jest opracowaniem
nadrzędnym. Ewentualne nieścisłości konsultować
z projektantem
3. wszystkie wymiary sprawdzić w naturze
4. wymiary w centymetrach, rzędne w metrach
5. wszystkie drewniane elementy konstrukcji i wieżby
dachowej, zabezpieczyć środkiem ognio- i biochronnym, np.
FOBOS, oraz izolować środkiem wlewnie gruntującym,
np. DREWNOCHRON zgodnie z instrukcją producenta
6. rysunek należy rozpatrywać łącznie z treścią opisu
technicznego, opracowaniami branżowymi, oraz z rysunkami:
- rzutów, przekrojów, elewacji, zestawień i detaili

ASA-projekt arch. Andrzej Szklarski
Al. Stanów Zjednoczonych 208/72
03-964 Warszawa. tel.: +48 226171 401
e-mail: andrzej.szklarski@asa-projekt.pl, www.asa-projekt.pl

nazwa obiektu:	WIEŻA WIDOKOWA		
adres:	działka nr ew. 302 obrob. 0007 Chojnow jednostka ewid.: 141804_5, Piaseczno obszar wiejski, gmina Piaseczno powiat piaseczyński, woj. mazowieckie		
inwestor:	Nadlesnictwo Chojnow Piława, ul. Klonowa 13 05-532 Baniocha		
Projektant:	arch. Andrzej Szklarski nr uprawnień St-223/86: <i>Andrzej Szklarski</i>		
Opracował:			
faza:	Projekt Budowlany		
tytuł rys:	ELEWACJE	skala: 1:50	
branża:	data:	nr rys/str:	
ARCHITEKTURA	26.09.11	A-7/ 50	

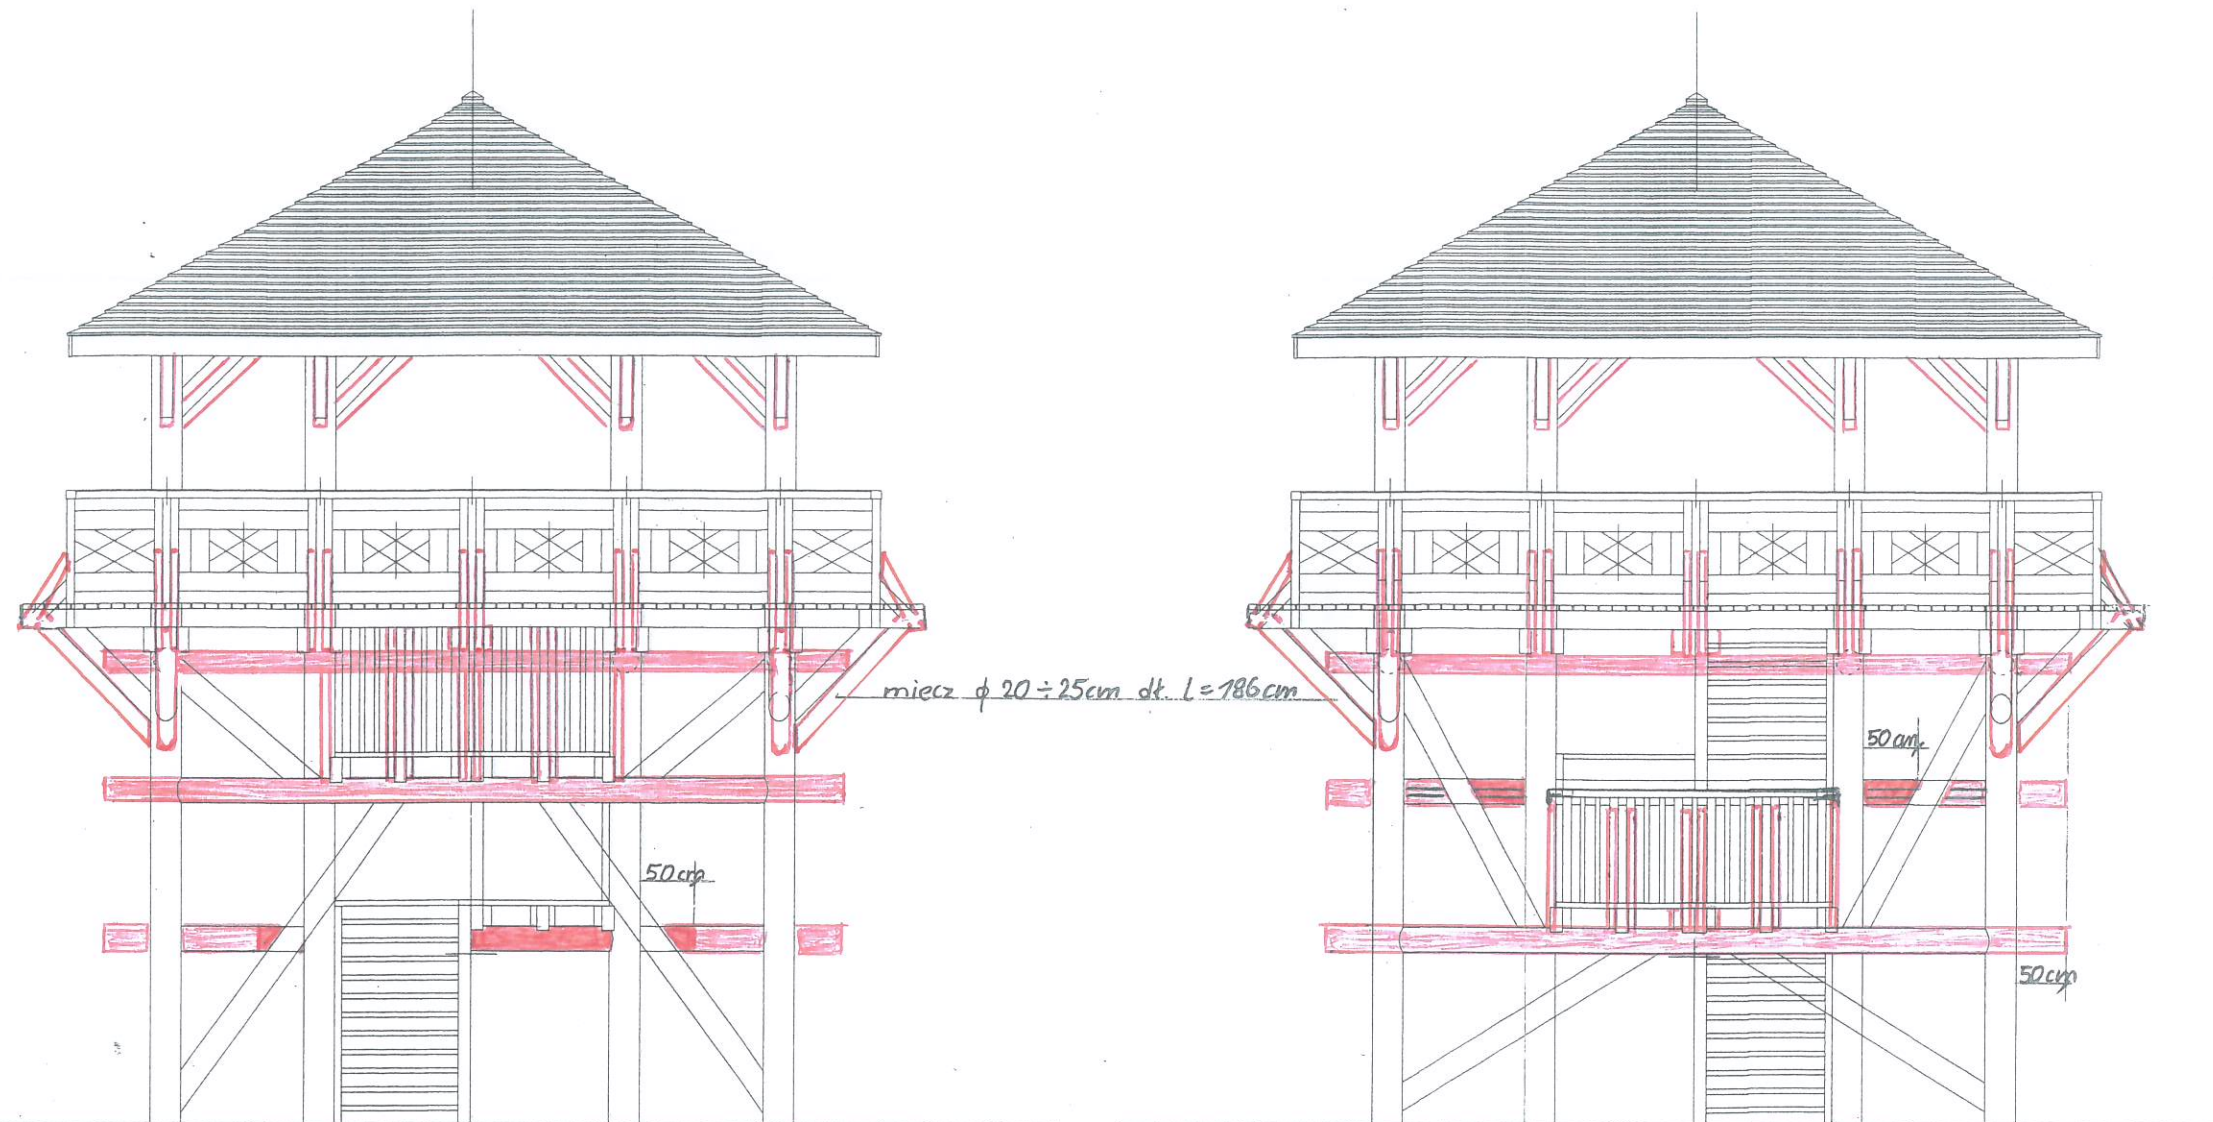

ELEWACJA FRONTOWA - wschodnia

ELEWACJA TYLNA - zachodnia