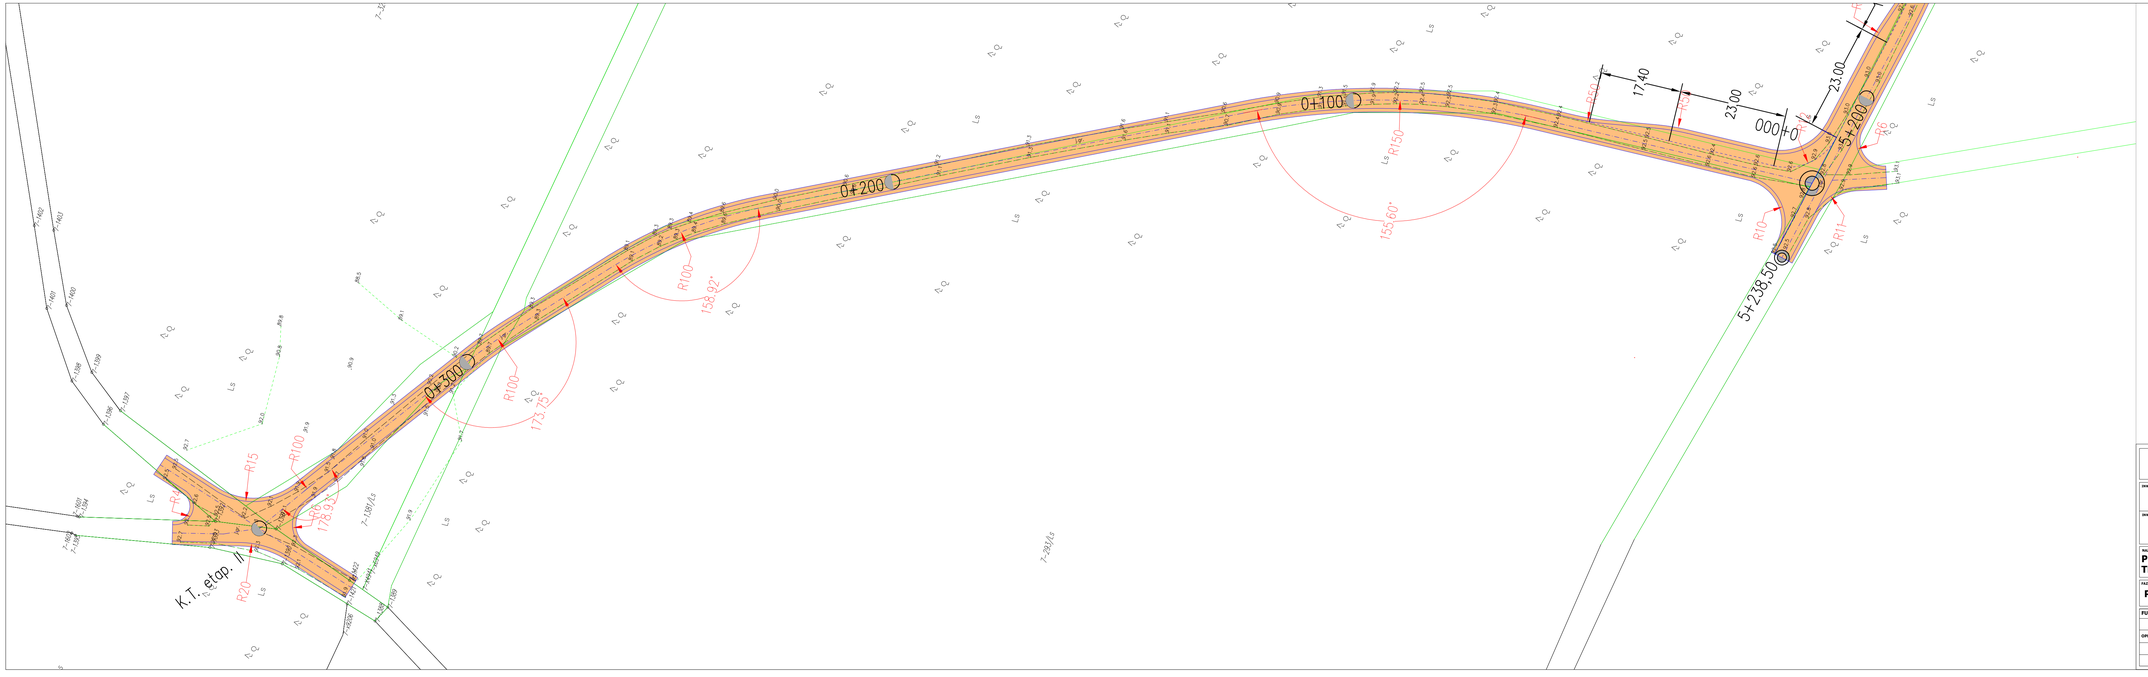

OBJAŚNIENIA:

proj. nawierzchnia z kruszywa z poboczami utwardzonymi

Biuro Projektów Drogowych
ul. Mostowa 21/5
86-300 Grodziądz
NIP: 876-20-40-798
REGON: 871524390

tel. kom. 662 104 090
email: biuro@bpd.net.pl
http:// www.bpd.net.pl

INWESTOR:
NADLEŚNICTWO JAMY
Jamy 5, 86-318 Rogóźno

INWESTYCJA:
PRZEBUDOWA DROGI LEŚNEJ P.POŻ. NR 13 W LEŚNICTWIE WĄKOP NA POTRZEBY NADLEŚNICTWA JAMY

NAZWA RYSUNKU:	SKALA:	BRANŻA:
PROJEKT ZAGOSPODAROWANIA TERENU	1:500	Drogowa

FAZA:	DATA:	NR ARKUSZA
PROJEKT WYKONAWCZY	08.2019 r.	D1.8

FUNKCJA:	AUTOR:	NR UPRAWNIEŃ	BRANŻA	PODPIS
OPRACOWANIE	Patyk Schultz		DROGOWA	