ZJAZD GOSPODARCZY PRZEZ CHODNIK

skala 1:50

Plan sytuacyjny

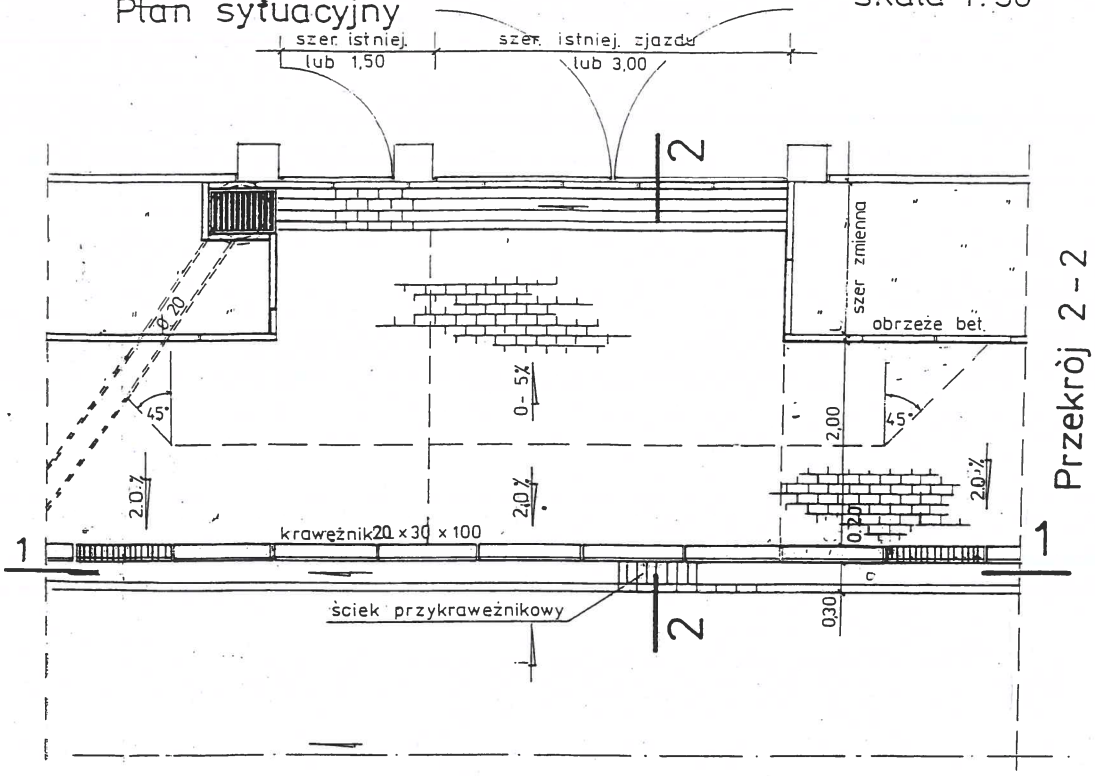

Przekrój 2-2

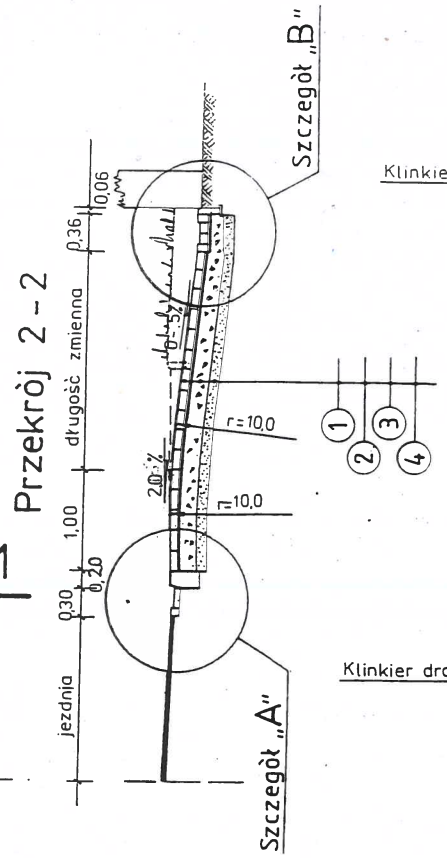

Szczegół „B"

skala 1:10

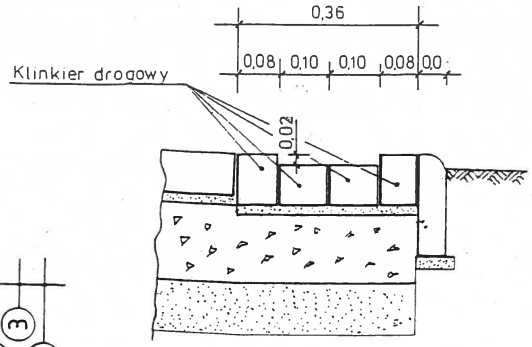

Szczegół „A"

skala 1:10

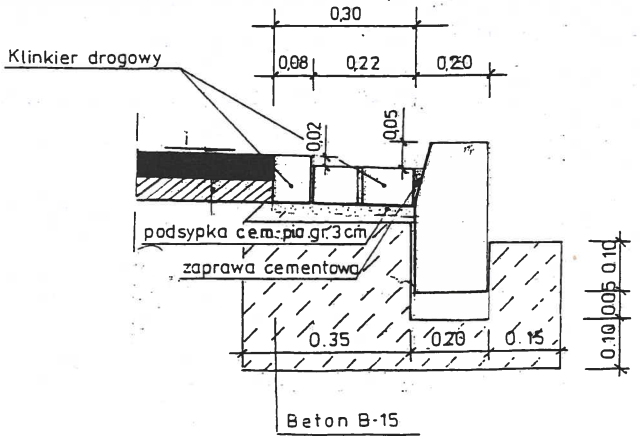

Przekrój 1-1

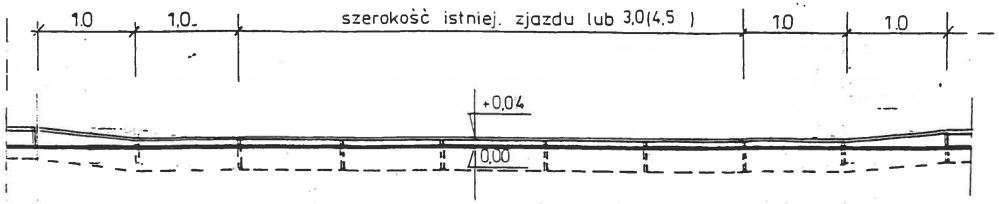

LEGENDA:

- „Polbruk" gr. 8 cm
- ściek z klinkieru drogowego

Konstrukcja nawierzchni na zjeździe:

1 - kostka betonowa grubości 8,00cm
2 - podsypka cementowopiaskowa 1:4
3 - podbudowa z klińca bazaltowego 0/31,5 gr. 25 cm
4 - podbudowa z gruntu niewysadzinowego gr. 20 cm

prokom	Pracownia Projektowa "PROKOM" 45-057 Opole, ul. Ozimska 8 tel./fax (077) 454 55 21			
RYSUNEK:	GENERALNA DYREKCJA DRÓG KRAJOWYCH I AUTOSTRAD ODDZIAŁ W OPOLU			
OBIEKT:	PRZEBUDOWA DROGI KRAJOWEJ NR 39 ŁAGIEWNIKI-BRZEG-NAMYSŁÓW-KĘPNO W M MICHAŁOWICE 51+574,52 - 52+872,00			
RYSUNEK:	SZCZEGÓŁ ZJAZDU			
Projektant:	mgr inż. Kazimierz Kurowski	drogi	229/94/Op	
Opracował:	mgr inż. Marcin Dudziak			
	mgr inż. Andrzej Palac			
Sprawdzający:	mgr inż. Antoni Plamitzer	drogi	18/76/Op	
Kierownik Pracowni	mgr inż. Kazimierz Kurowski			
	DATA: 08.2007	RYS. NR 6		