


DROGA LEŚNA NR 8 "JAKUBKÓW" W LEŚNICTWIE ZŁATNA

KM 0+000 DO 287

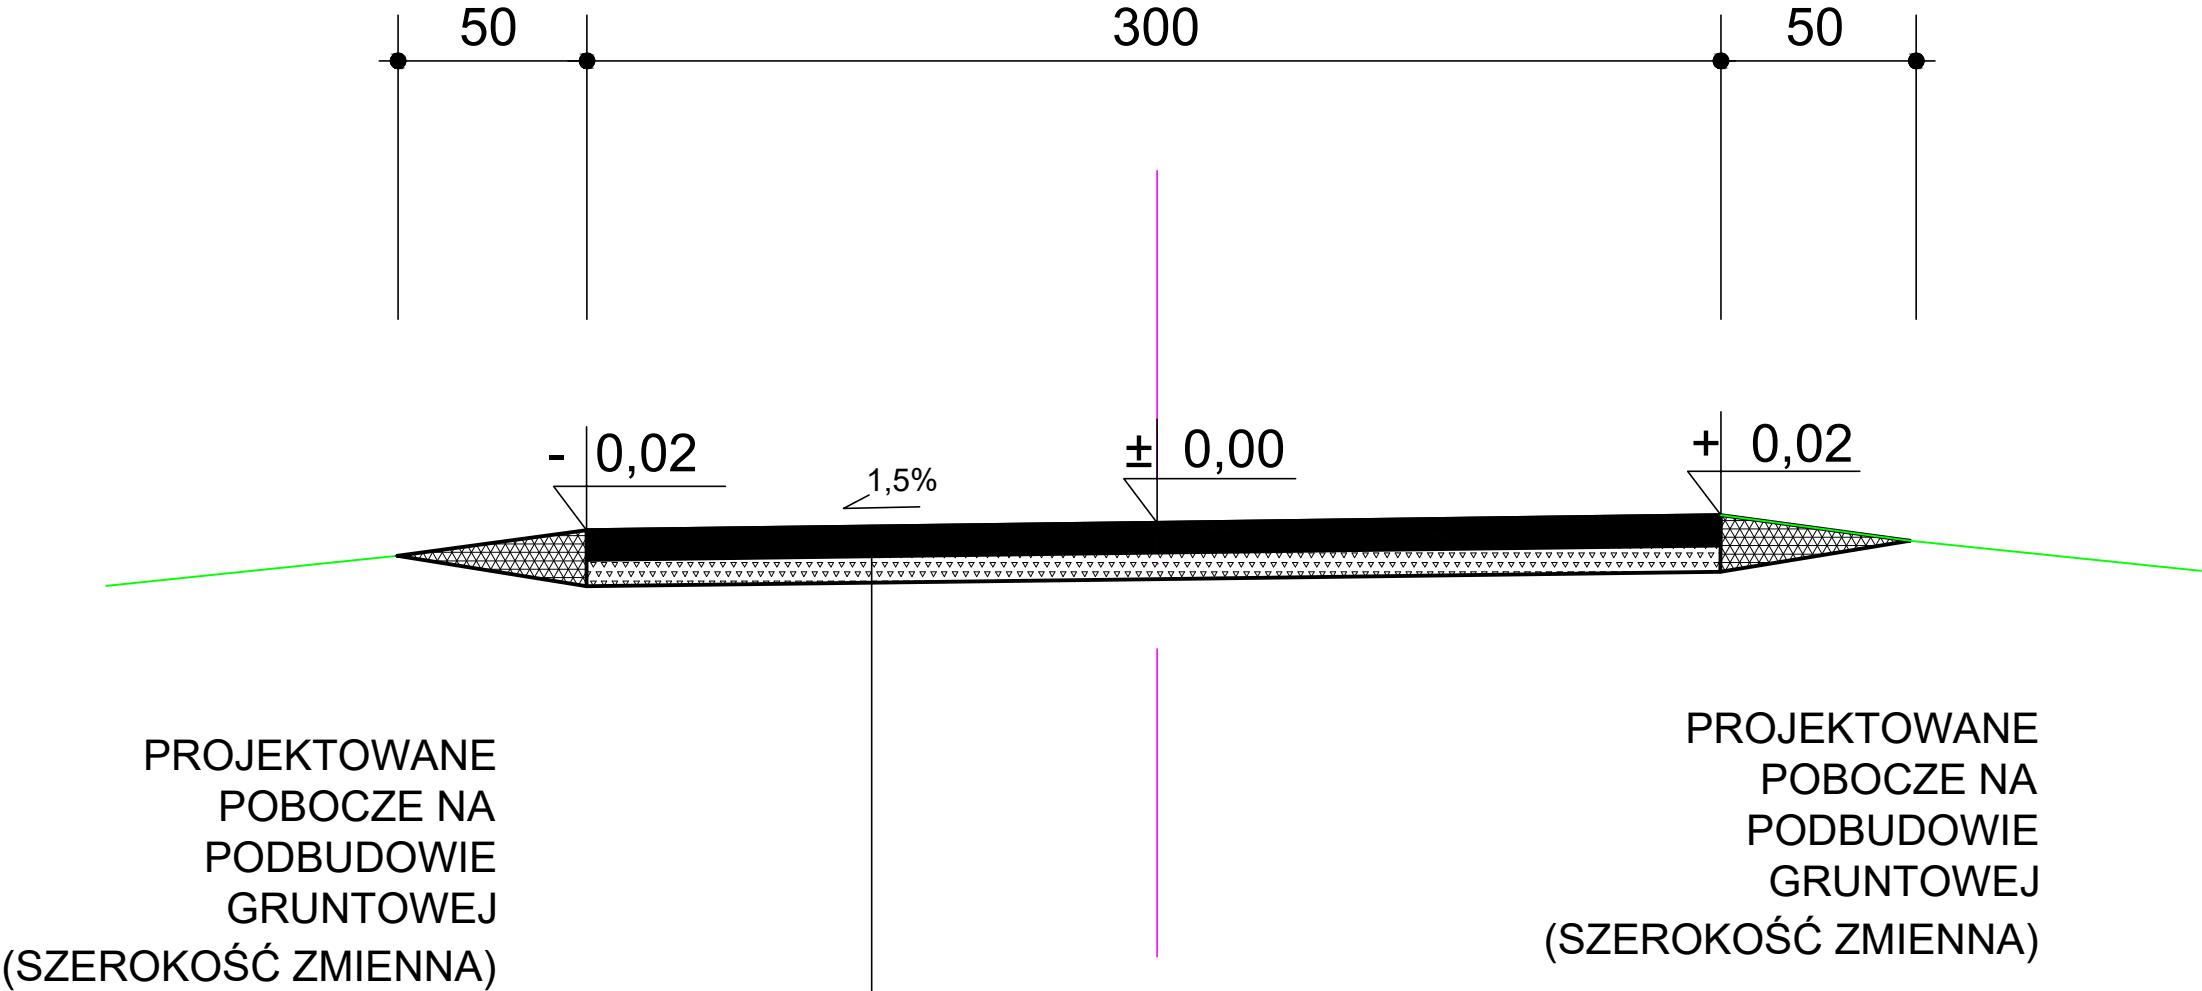

NAWIERZCHNIA ASFALTOBETON MIESZANKA GRYSOWA GR. 8 cm
WARSTWA PROFILOWA Z KRUSZYWA ŁAMANEGO FRAKCJA 4-32 mm STABILIZOWANEGO MECHANICZNIE GR 7 cm, ROZŚCIELACZEM

PRZEBUDOWA DROGI LEŚNEJ NR 8 W LEŚNICTWIE ZŁATNA		
PRZEKRÓJ TYPOWY POPRZECZNY DROGI		
INWESTOR: P.G. L. LASY PAŃSTWOWE, Nadlaśnictwo Ujsoły 34-374 Ujsoły ul. Św. Huberta 2		
AUTOR PROJEKTU: mgr inż. RYSZARD GOLEC	PODPIS:	
	DATA: 'IX 2025	