




Nawierzchnia zjazdu z kruszywa:

- nawierzchnia z kruszywa 0-31,5 gr. 10cm
- podbudowa z kruszywa 31,5/63 gr. 25cm
- wyprofilowane i zagęszczone podłoże

Ze względu na charakter występujących piasków równoziarnistych, zagęszczenie gruntu rodzimego można sprawdzić po wykonaniu w-wy podbudowy (przez warstwę wykonanej podbudowy)

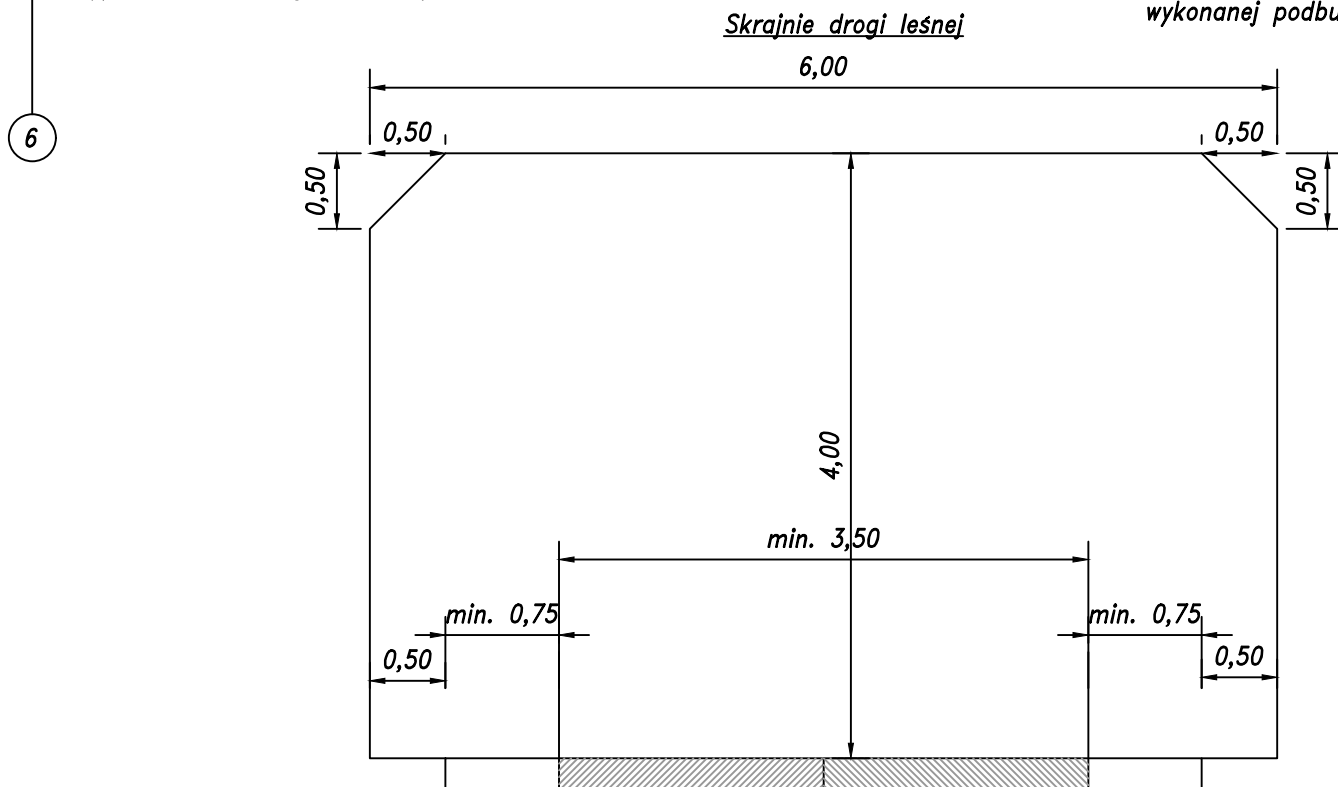

Promień łuku (m)	Powierzchnia jezdni (m)
13	4,70
14 - 15	3,80
16 - 20	2,70
21 - 25	2,10
26 - 30	1,70
31 - 35	1,50
36 - 40	1,30
41 - 45	1,10
46 - 50	1,00
51 - 75	0,70
76 - 100	0,50
101 - 150	0,30
151 - 250	0,25

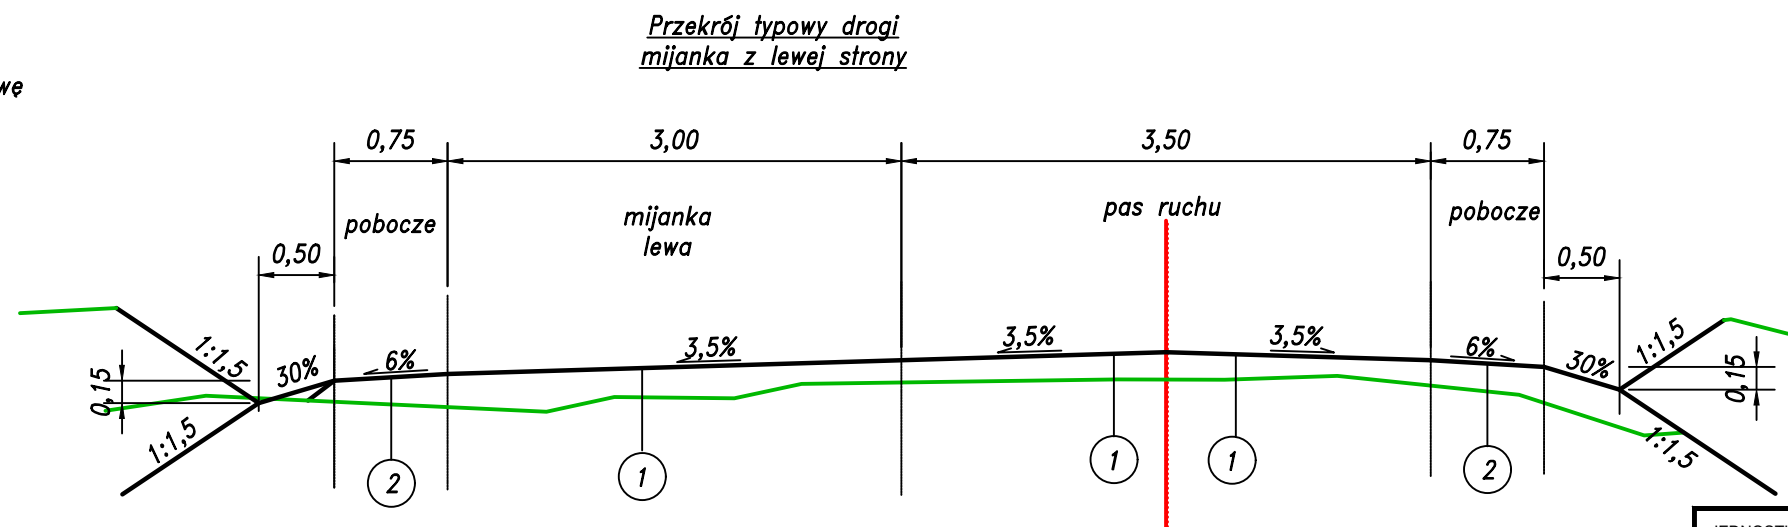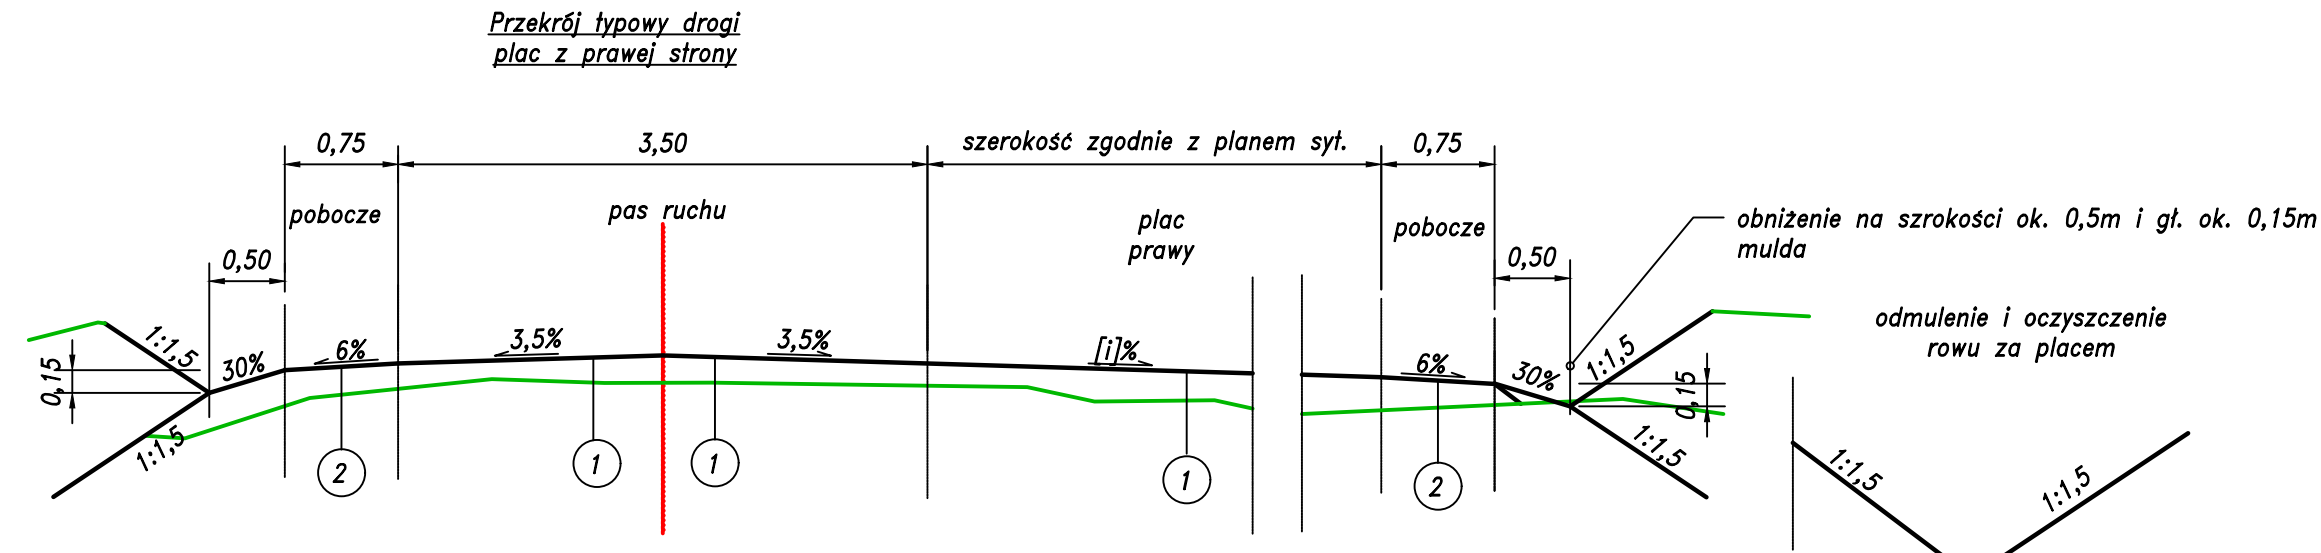

Nawierzchnię jezdni drogi, zjazdów i mijanek należy wykonać z kruszywa frakcji 0-31,5 z zaimatowaniem miałem frakcji 0/4 do 0-8 na gr. około 0,5-1cm. Krzywa przesiewu kruszywa powinna się znajdować w polu pomiędzy 1 a 2 krzywych dobrego uziarnienia. Nie dopuszcza się użycia materiału na nawierzchnię jezdni 0/31,5 kruszywa wapiennego, dolomitowo-wapiennego lub wapienno-dolomitowego.

Dopuszcza się zastosowanie kruszywa ciągłego frakcji 0-63 na w-wę górną podbudowy przy układaniu dwuwarstwowym lub zamknięcie w-wy podbudowy frakcją 0-31,5

Pobocze gr. 10 cm wykonane z materiału/mieszanki kruszyw, piasku dającego się zagęścić do $Is=0,99$. Brakujący materiał należy dowieźć. Przed wbudowaniem należy przedstawić dok. planowanego do wbudowania materiału w celu zatwierdzenia przez Inspektora Nadzoru Inwestorskiego.

JEDNOSTKA PROJEKTOWA:		CURSUS PROJEKT Marcin Ludwig ul. Spokojna 14, 44-171 Pławniowice tel. +48 602 555 630 NIP: 756-153-85-22 Regon: 241085395 www.cursusprojekt.pl mail: biuro@cursusprojekt.pl			
INWESTOR:		NADLEŚNICTWO GOŚCIERADÓW UL. Folwark 1d, 23-275 GOŚCIERADÓW tel./fax. +48 15 838-11-74 +48 15 838-11-02 www.goscieradow.lublin.lasy.gov.pl e-mail: goscieradow@lublin.lasy.gov.pl			
LOKALIZACJA INWESTYCJI:		NADLEŚNICTWO GOŚCIERADÓW, LEŚNICTWO DĄBROWA, Województwo lubelskie, powiat kraśnicki, jedn. ewid. 060704_2 Gmina Gościeradów, obręb 0004 Gościeradów Folwark, dz. ewid. 377/5			
PRZEDSIĘWZIĘCIE:		PRZEBUDOWA DROGI LEŚNEJ NR 4 W LEŚNICTWIE DĄBROWA			
STADIUM: PROJEKT WYKONAWCZY	BRANŻA: DROGOWA			NR PROJEKTU: 16/1-2021	
PODSTAWA OPR.: UMOWA	TYTUŁ RYSUNKU: PRZEKROJE NORMALNE			NR RYS.: 3.0	
FUNKCJA:	IMIĘ, NAZWISKO:	BRANŻA:	NR UPR:	PODPIS:	SKALA:
PROJEKTANT:	MGR INŻ. MARCIN LUDWIG	DROGI	SLK/2515/POOD/09		1:50
					DATA: SIERPIEŃ 2021