


PRZYKRYCIE ODCINKA PROJEKTOWANYCH INSTALACJI NIE MOŻE BYĆ ŻĄDANYM PUNKTIE NIEJSZE OD GŁĘBOKOŚCI PRZEMARZANIA GRUNTU NA DANYM TERENIE (DLA INSTALCJI WODY - 1,50M OD TERENU PROJEKTOWANEGO, W PRZYPADKU MNIEJSZEGO ZAGŁĘBIENIA PRZEWODU WODY NALEŻY DODATKOWO OCIEPIĆ.

ZALECA SIĘ ABY PRZED PRZYSTĄPIENIEM DO WYKONANIA ODCINKÓW PRZYLĄCZENIOWYCH WYKONAC NINIEJSZE TERENU ZGODNIE Z ZAŁOŻENIAMI PROJEKTU DROGOWEGO

WSZYSTKIE WYMIARY SPRAWDZIĆ I POTWIERDZIĆ NA BUDOWIE PRZED WYKONANIEM PRZYŁĄCZA

NIE WYKŁUCA SIĘ ISTNIENIA W TERENIE INNYCH PRZEWODÓW O KTÓRYCH BRAK INFORMACJI. WYNIKA TO Z ZAŚLUSZCI HISTORYCZNYCH LUB NIEDOPRAWNIE OBOWIAZKU ZŁOŻENIA DO INWENTARYZACJI (USTAWA: PRAWO GEODEZYJNE I KARTOGRAFICZNE DZ.U. 30/1988 POZ. 163 Z PÓŻ. ZMIANAMI)

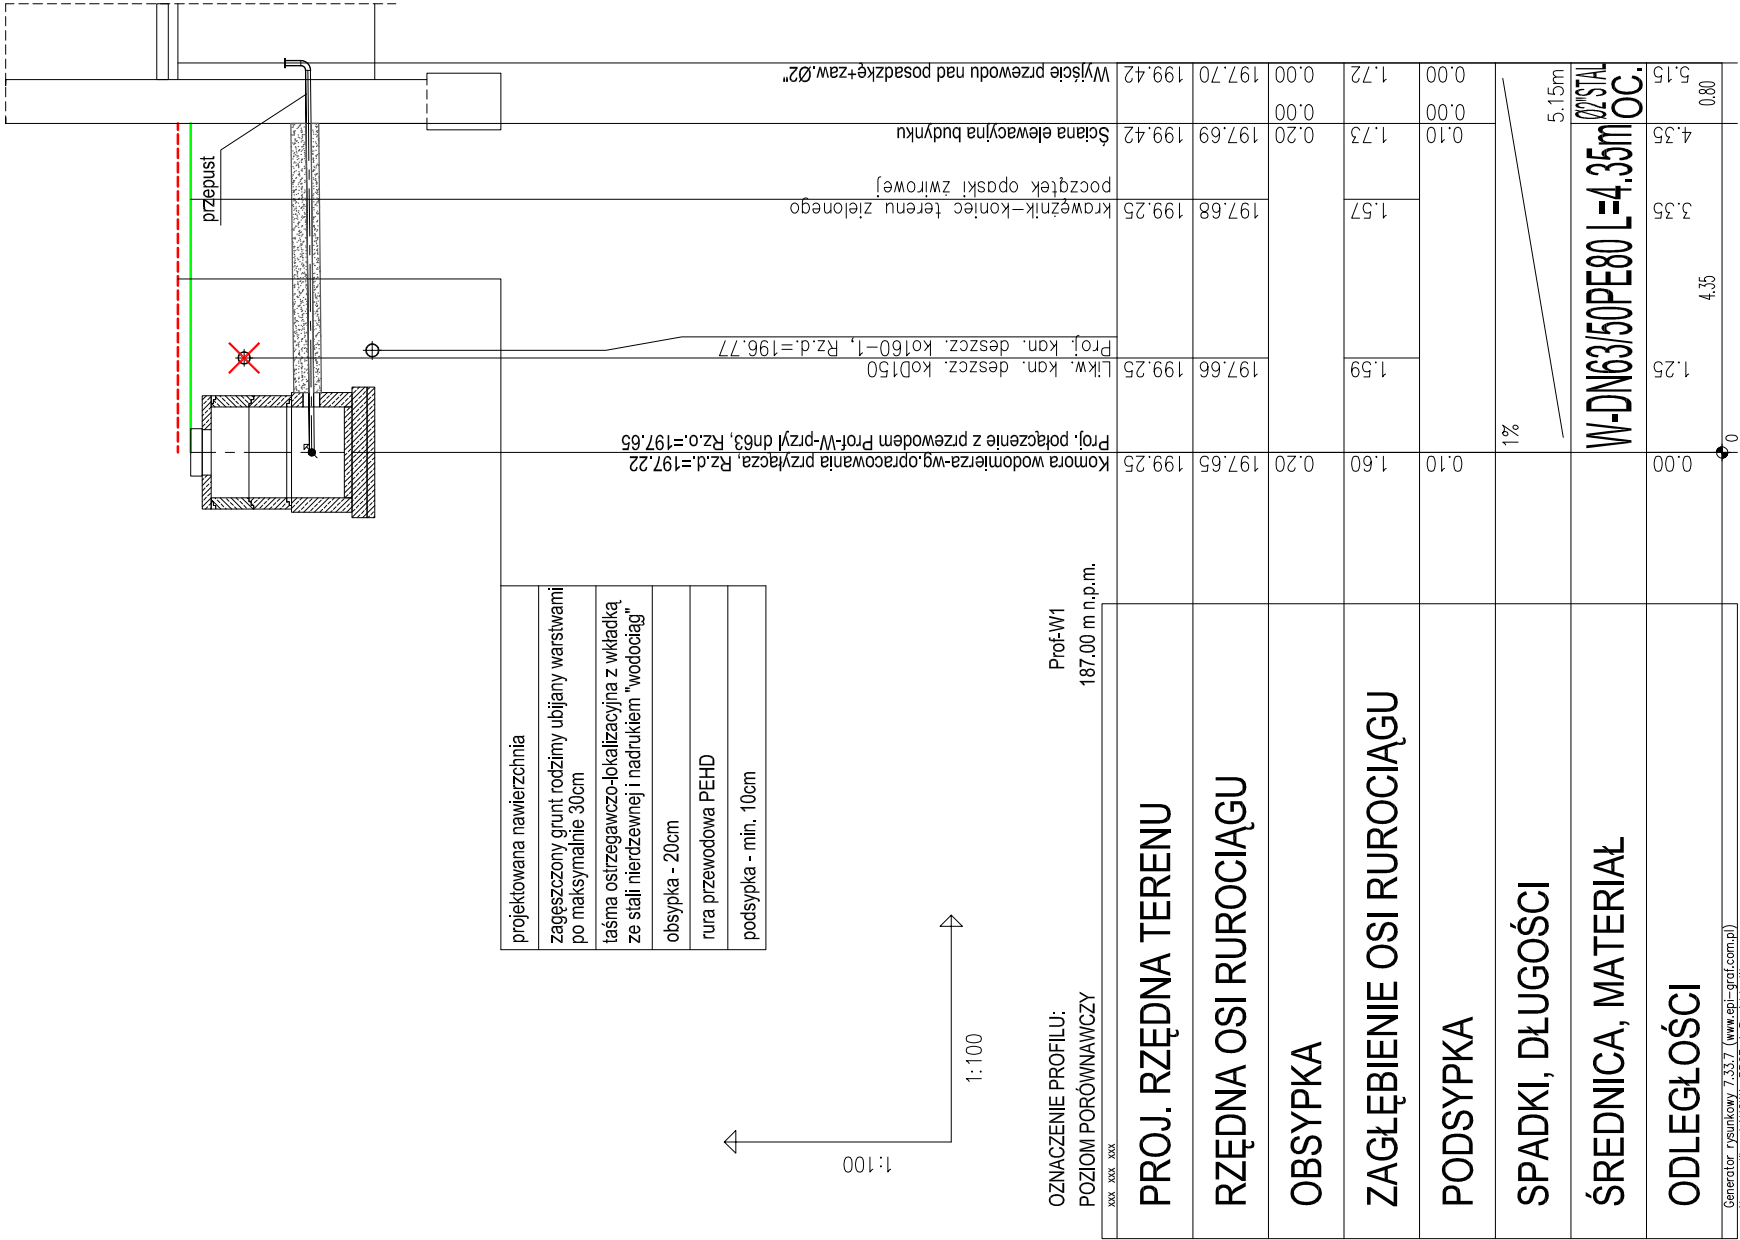

BIURO PROJEKTÓW I USŁUG INWESTYCYJNYCH Łódź, ul. Wólczańska 27 tel. (042) 632-36-29		 FILAR S.C.	
Inwestor: Adres:	Łódźski Urząd Wojewódzki w Łodzi Łódź, ul. Piotrkowska 104		
Temat:	PRZEBUDOWA I ROZBUDOWA BUDYNKU MAGAZYNOWEGO ZE ZMIANĄ SPOSOBU UŻYTKOWANIA NA WOJEWÓDZKI MAGAZYN PRZECIWPÓWODZIOWY		
Adres:	Łódź, ul. Łąkowa 40, dz. 12122, obr. P-20		
Tytuł rysunku:	PROFIL PODŁUŻNY INSTALACJI WODY NA TERENIE OBIEKTU		
Faza: Branża:	Projekt budowlany Instalacje sanitarne	Skala: 1:100/100	Data: 11 listopada 2019
Projektant:	inż. Marcin Wężyk	Rozmiar: A0	Data: 11 listopada 2019
Asystent:	.	Symbol rysunku:	S
Projektant sprawdzący:	mgr inż. Przemysław Kozłowski	Numer rysunku:	002