
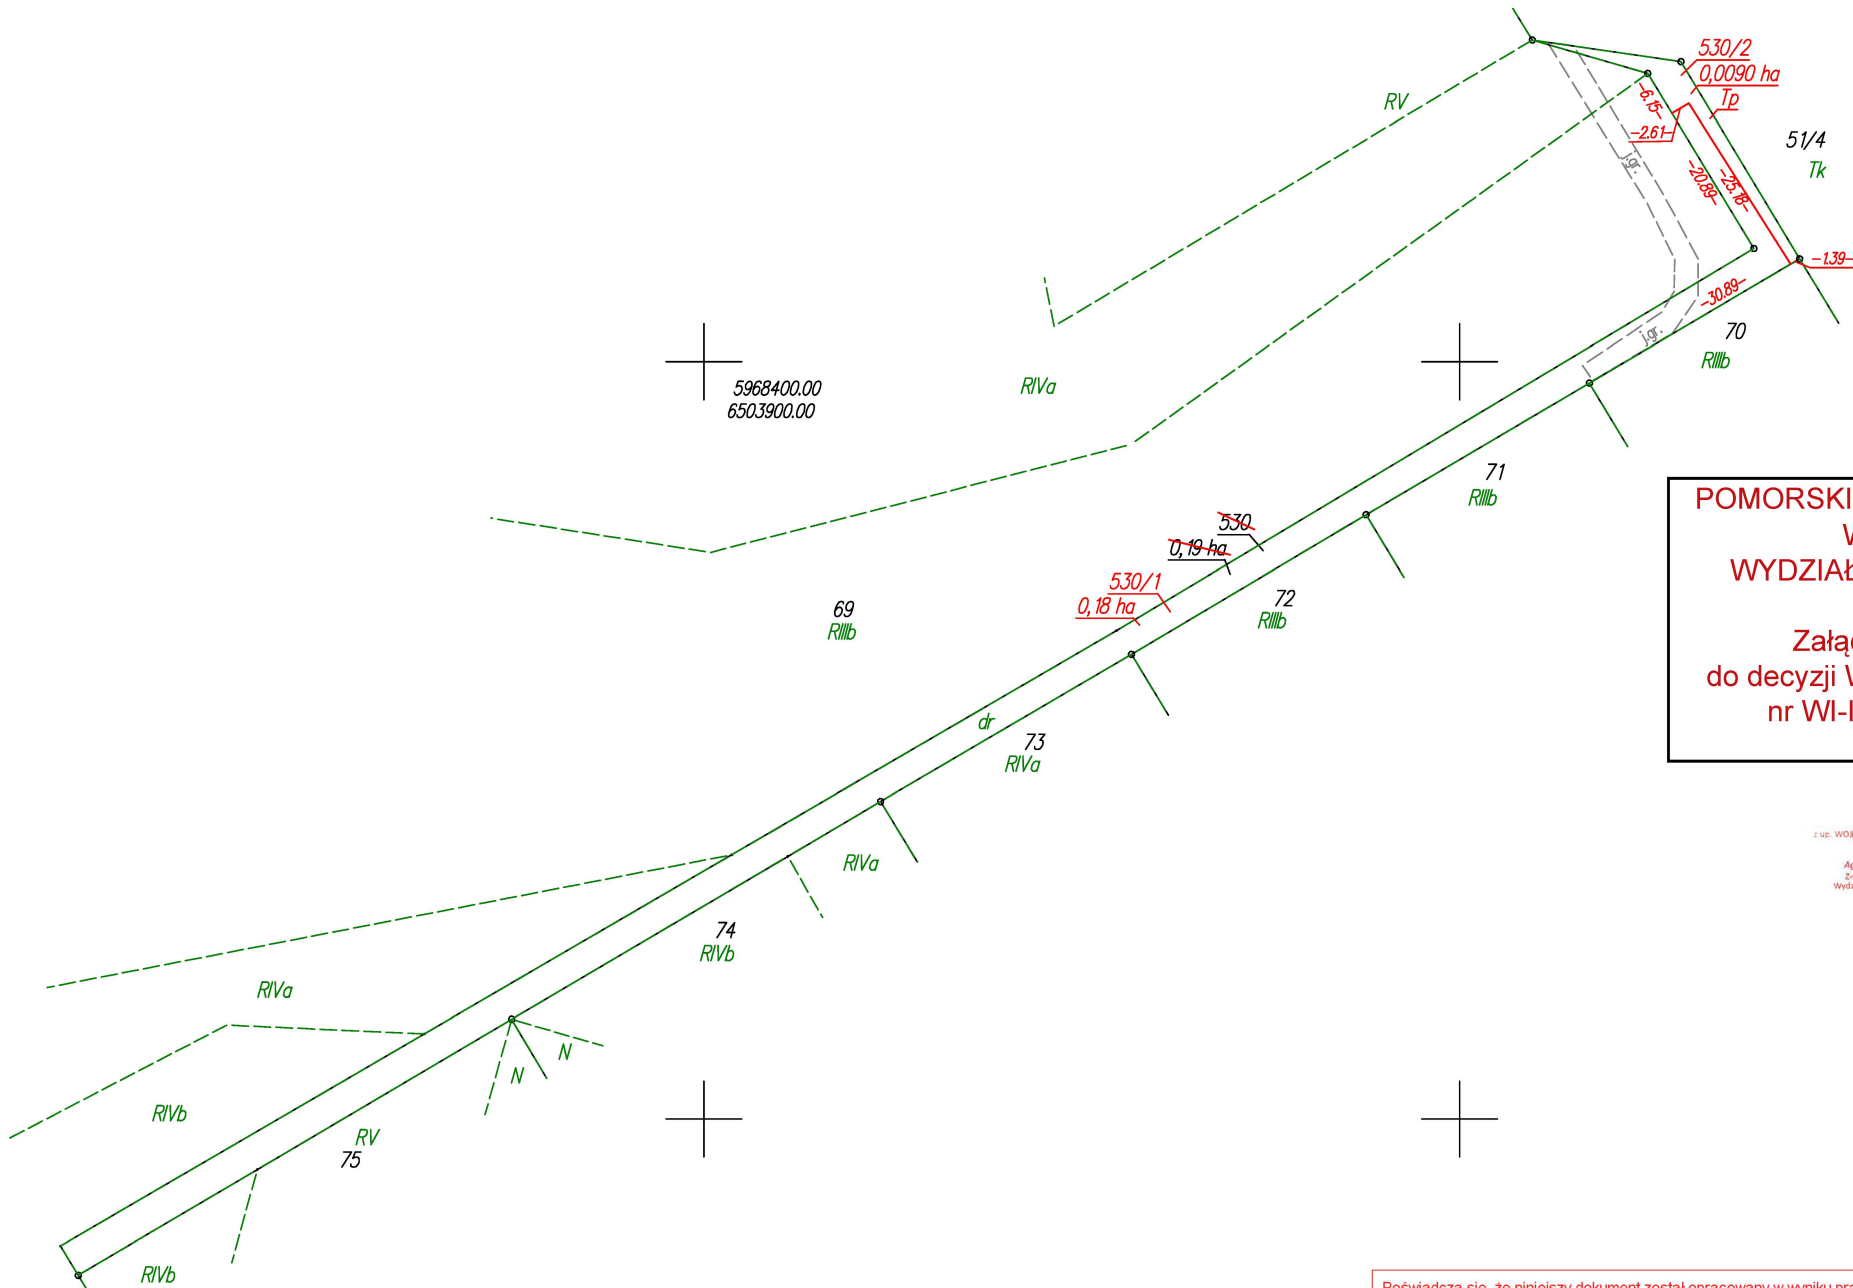


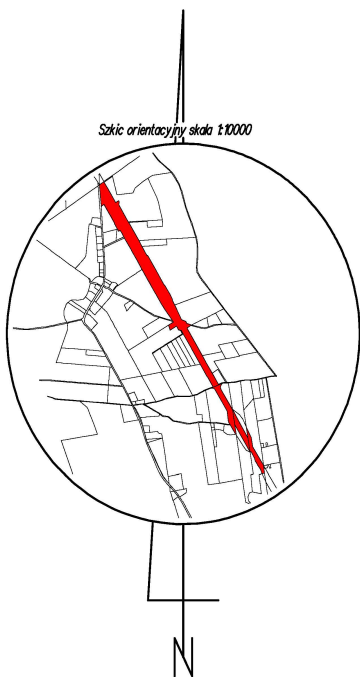

POMORSKI URZĄD WOJEWÓDZKI
W GDAŃSKU
WYDZIAŁ INFRASTRUKTURY

Załącznik nr 2 ark. 73
do decyzji Wojewody Pomorskiego
nr WI-III.747.1.7.2025.AS

Elektronicznie
podpisany przez
Agata Hermann
Z.C.A. DYREKTORA
Wydziału Infrastruktury

Elektronicznie
podpisany przez
Agata Hermann
Data: 2026.03.20
13:15:28 +01'00'

WYKAZ ZMIAN GRUNTOWYCH

STAN DOTYCHCZASOWY							Nomenklatura prawna	STAN NOWY						
Nr jedn. rejestr.	Numer działki	Rodzaj użytku i klasa			Powierzchnia ha			Numer działki	Rodzaj użytku i klasa			Powierzchnia ha		
		OFU	OZU	OZK	użytku i klas	działki			OFU	OZU	OZK	użytku i klas	działki	
G.326	530	dr			0,19	0,19		530/1	dr			0,18	0,18	
									530/2	Tp			0,0090	0,0090
				Razem	0,19	0,19					Razem	0,19	0,19	

Poświadczam, że niniejszy dokument został opracowany w wyniku prac, których rezultaty zawiera operat techniczny wpisany do ewidencji materiałów państwowego zasobu geodezyjnego i kartograficznego.	
Nazwa organu prowadzącego państwowy zasób geodezyjny i kartograficzny	Starosta Chojnicki
Identyfikator ewidencyjny operatu technicznego	P.2202.2025.216
Data przyjęcia operatu technicznego do zasobu	2025-01-23
Imię, nazwisko i podpis osoby reprezentującej organ	Katarzyna Knuth

Podpis jest prawidłowy

Dokument podpisany przez Katarzyna Knuth; Starostwo Powiatowe w Chojnicach
Data: 2025.01.24 13:01:46 CET

Powierzchnia działki nr 530/1 po podziale została obliczona przez różnicę

woj.:pomorskie
powiat: chojnicki
Jedn. Ewid.: 220204_5 Czersk - G
obręb: 0012 Łąq Kolonia
działka nr: 530
Adres: Łąq Kolonia
ID zgł: 6640.268.2021

MAPA Z PROJEKTEM PODZIAŁU NIERUCHOMOŚCI

opracowana w trybie przepisów ustawy o gospodarce nieruchomościami z dn. 21 sierpnia 1997r. (Dz. U z 2024r. poz 1145 z późn. zm.) oraz ustawy o transporcie kolejowym z dn. 28 marca 2003r. (Dz. U z 2024r. poz 697, 731 z późn. zm.)

SKALA 1:1000

Wykazane na mapie granice nieruchomości podlegającej podziałowi są zgodne z danymi ewidencyjnymi.

Wykonawca:

MGGP
GRUPA MGGP
GEODETA
mgr inż. Emil Rutkowski
upr. zaw. 23524

ul. Kaczkowskiego 6, 33-100 Tarnobrzeg
NIP: 7342480395
Data: 04.12.2024

Kierownik pracy geodezyjnej:

Signed by /
Podpisano przez:
mgr inż. Emil Rutkowski
EMIL RUTKOWSKI
NIP: 7342480395
upr. 23524

Date / Data: 2024-12-18 18:12