


Przekrój F-F

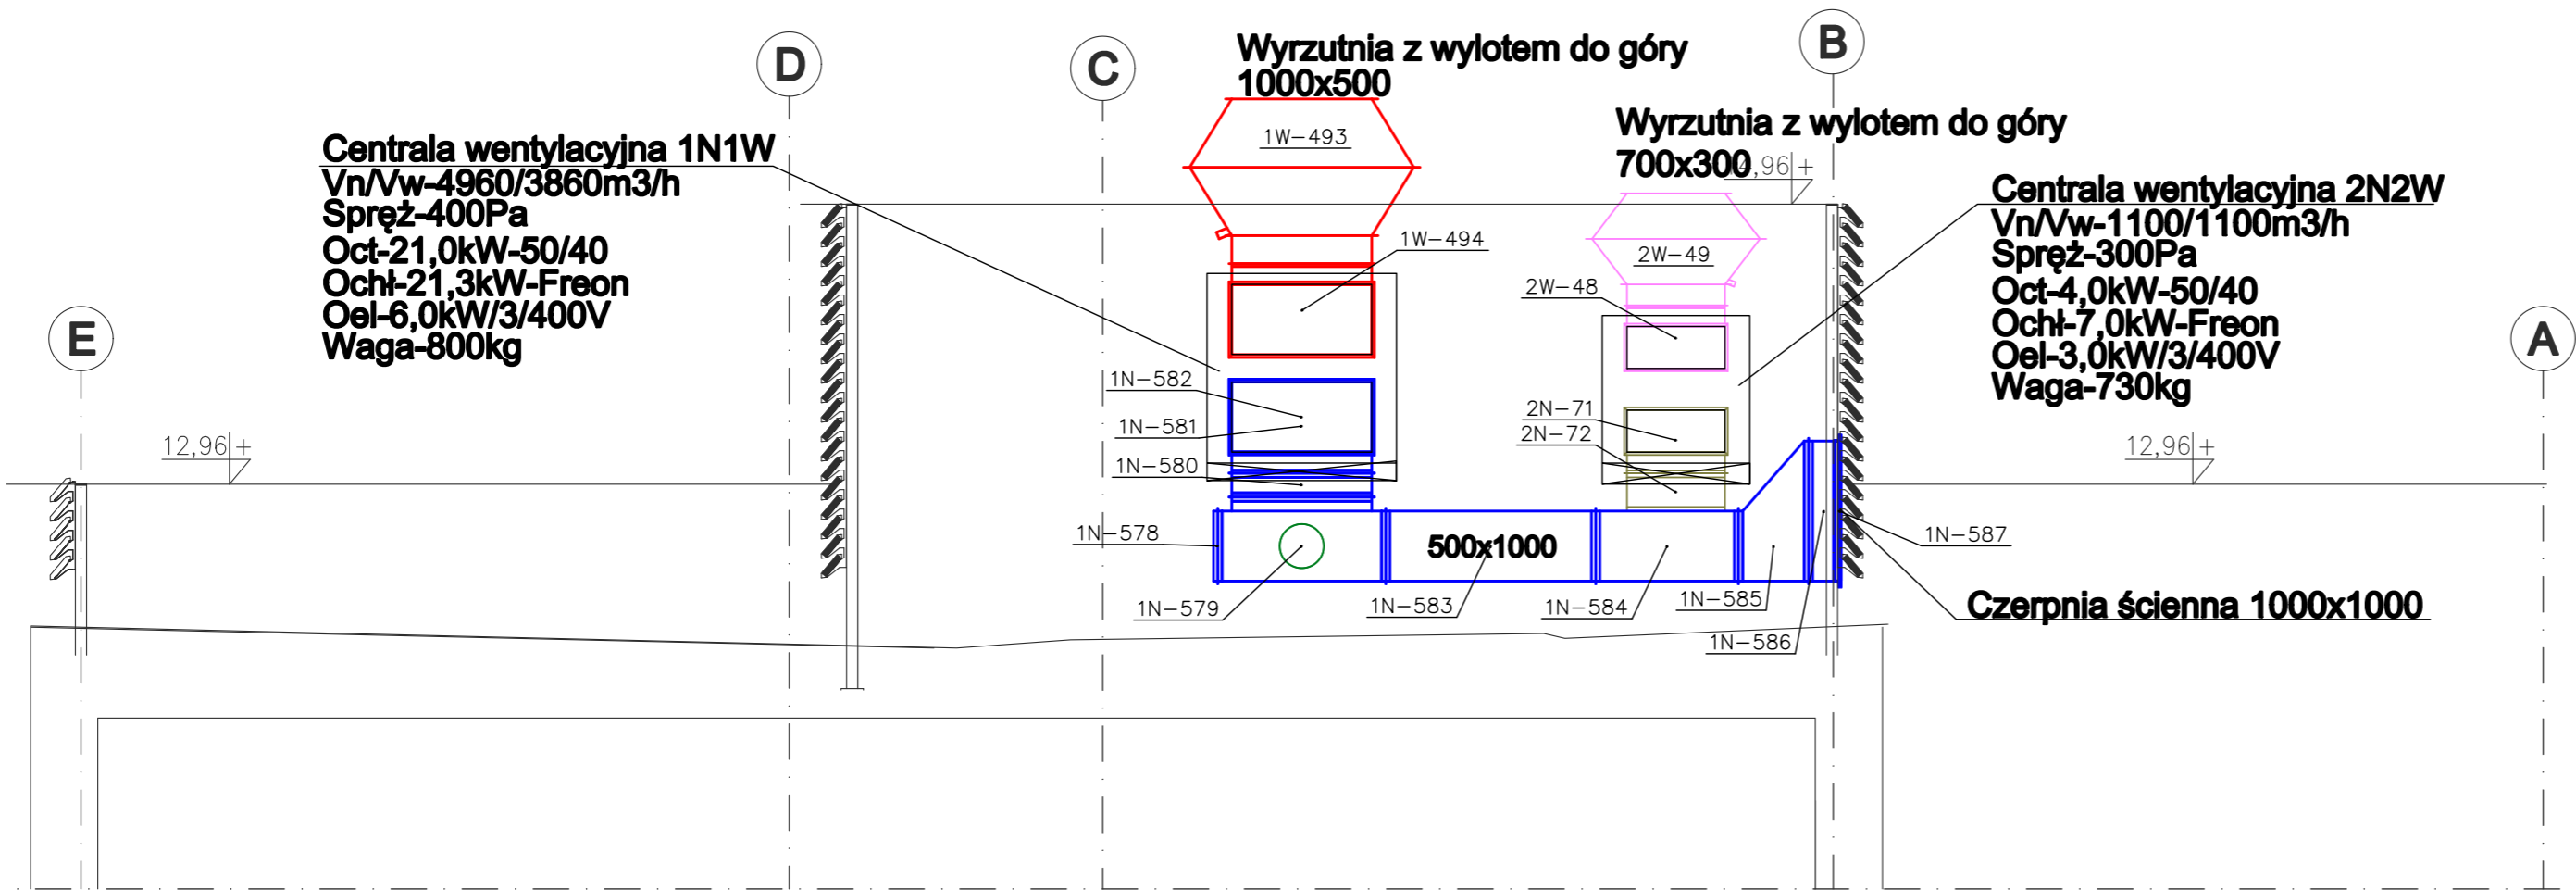

Przekrój F-F - Wentylacja mechaniczna

<b>PROJEKTOWAŁ:</b> MGR INŻ. PIOTR GRAJEWSKI UPR. MAZ/0210/PWOS/09 SPEC. SANITARNA		ADRES INWESTYCJI	GRODZISK MAZOWIECKI, DZ. NR. EW. 11/5, OBRĘB 0029			
<b>SPRAWDZAŁ:</b> MGR INŻ. ROBERT MIRONIUK UPR. MAZ/0438/PWOS/08 SPEC. SANITARNA		INWESTOR	SKARB PAŃSTWA - PROKURATURA OKRĘGOWA W WARSZAWIE UL. CHOCIMSKA 28, 00-791 WARSZAWA			
		DATA	07.2023/11.2023			
		BRANŻA	SANITARNA			
FAZA	PROJEKT WYKONAWCZY	SKALA	1:50			