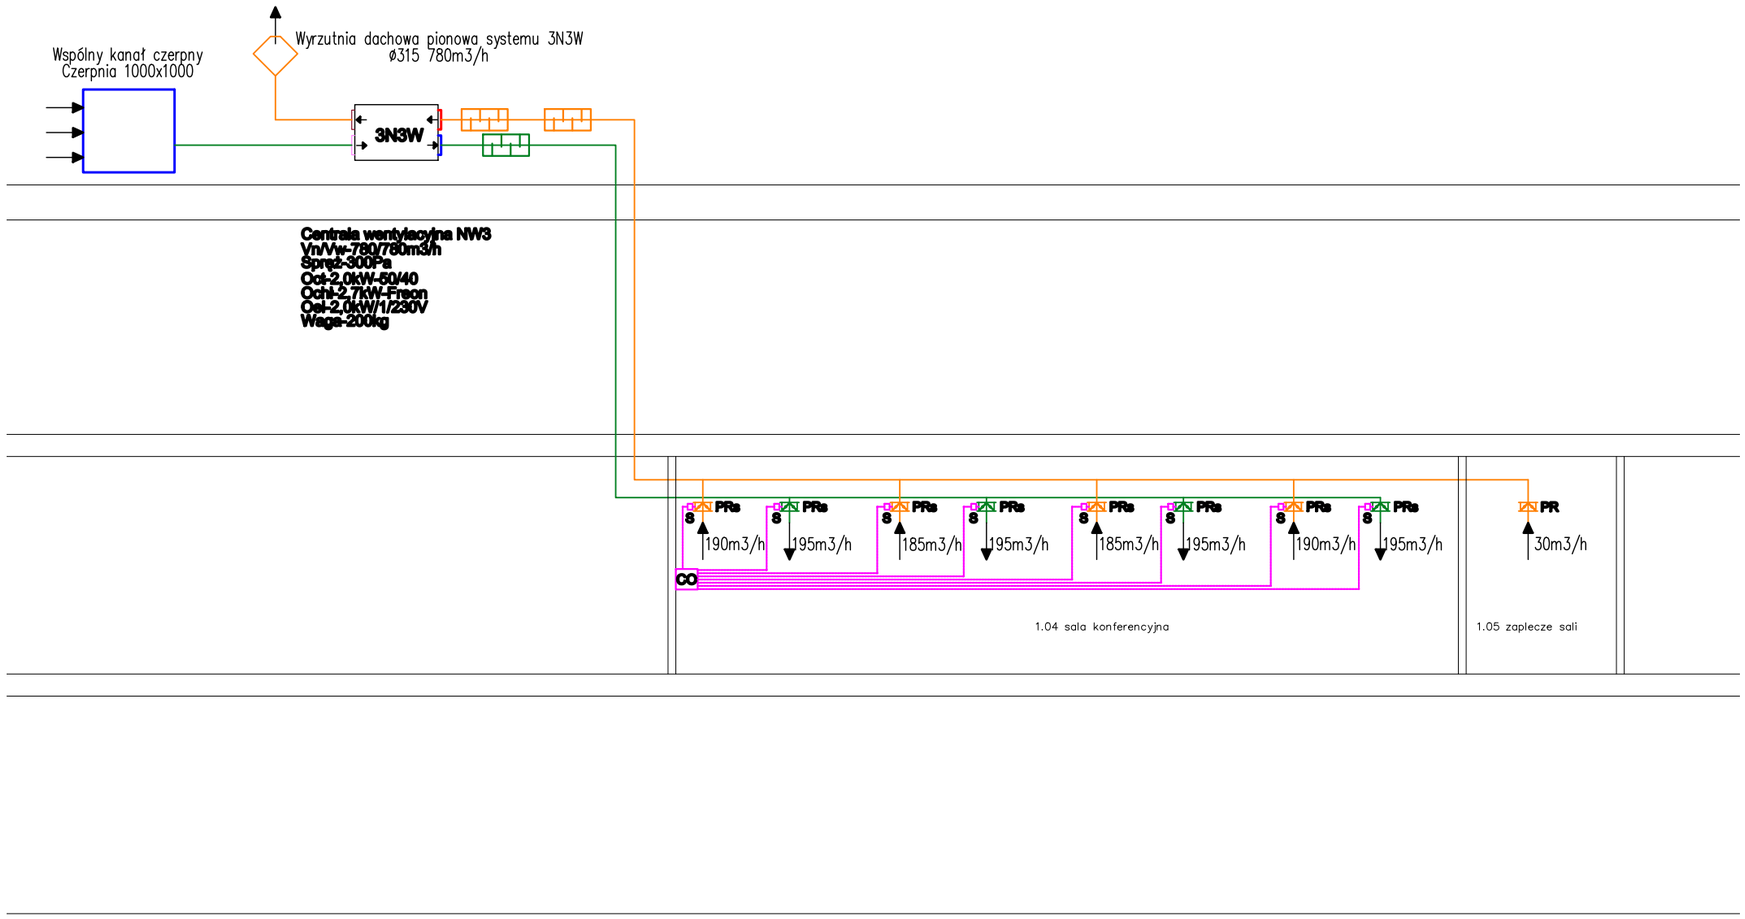

KONOPINSCY.PL PROJEKTOWANIE EKONOMICZNE, KONSULTING, ARCHITEKTURA. TEL. 602 109 276

PROJEKT SIEDZIBY DLA PROKURATURY REJONOWEJ W GRODZISKU MAZOWIECKIM PRZY UL. BARTNIAKA WRAZ Z INFRASTRUKTURĄ TECHNICZNĄ I ZAGOSPODAROWANIEM

Schematy wentylacji 3N3W

PROJEKTOWAŁ: MGR INŻ. PIOTR GRAJEWSKI UPR. MAZ/0210/PWOS/09 SPEC. SANITARNA	ADRES INWESTYCJI	GRODZISK MAZOWIECKI, DZ. NR. EW. 11/5, OBRĘB 0029
SPRAWDZAŁ: MGR INŻ. ROBERT MIRONIUK UPR. MAZ/0438/PWOS/08 SPEC. SANITARNA	INWESTOR	SKARB PAŃSTWA PROKURATURA OKRĘGOWA W WARSZAWIE UL. CHOCIMSKA 28, 00-791 WARSZAWA
	DATA	07.2023/11.2023
	BRANŻA	SANITARNA
FAZA: PROJEKT WYKONAWCZY	SKALA	1:100

W13