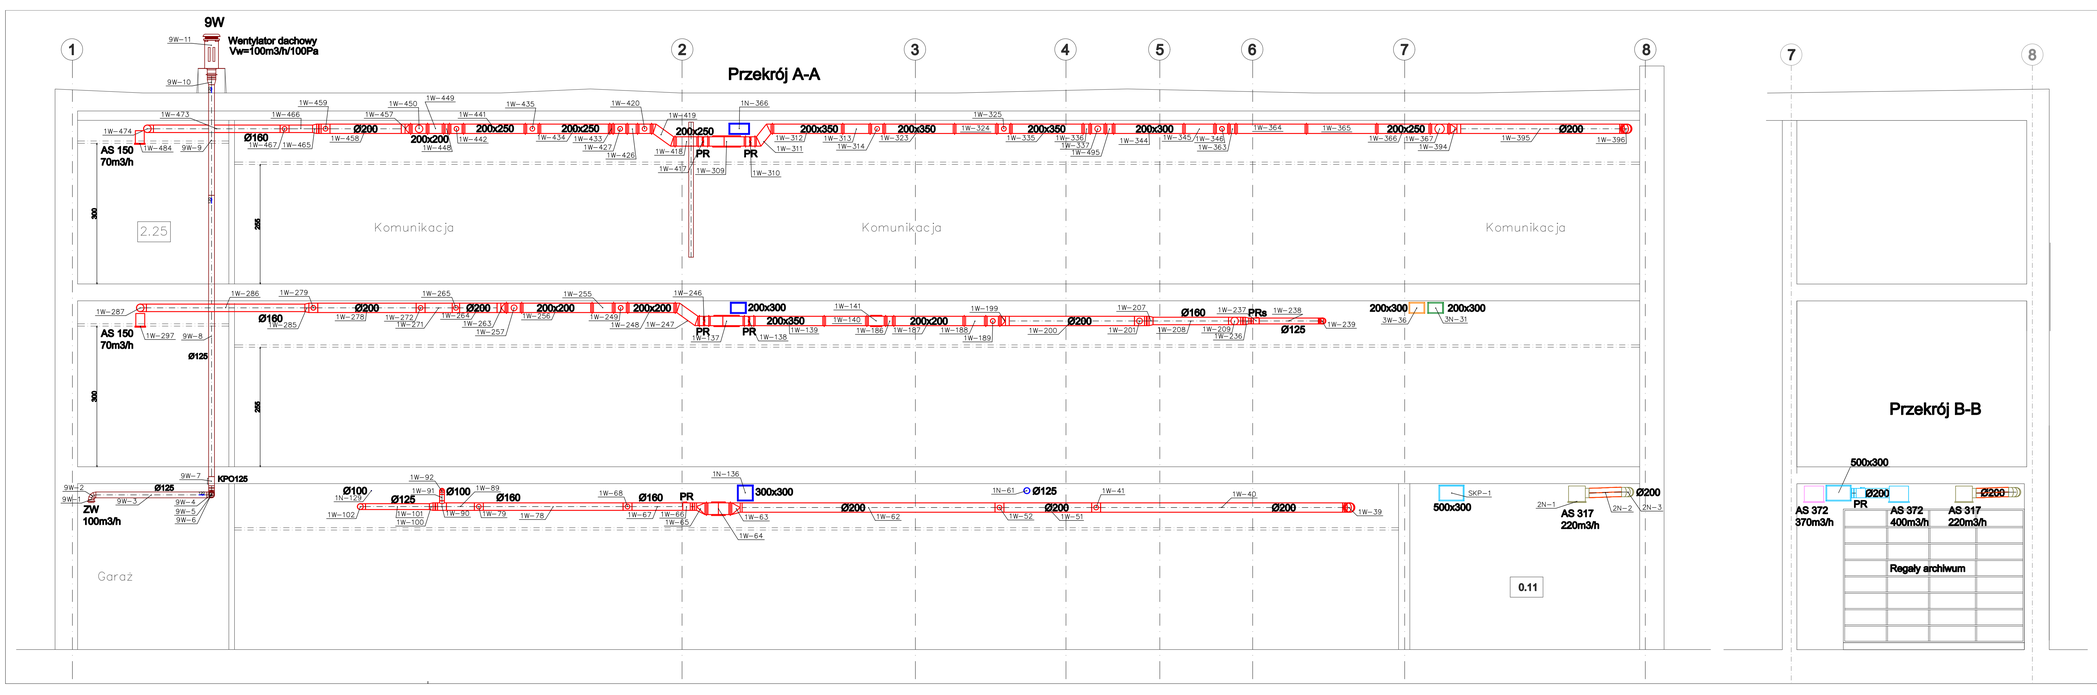


KONOPIŃSCY PROJEKTOWANIE EKONOMICZNE, KONSULTING, ARCHITEKTURA, TEL. 602 109 276

PROJEKT SIEDZIBY DLA PROKURATURY REJONOWEJ W GRODZISKU MAZOWIECKIM PRZY UL. BARTNIAKA WRAZ Z INFRASTRUKTURĄ TECHNICZNĄ I ZAGOSPODAROWANIEM

# Przekrój A-A, B-B - Wentylacja mechaniczna

| | | |
|---|---|---|
| PROJEKTOWAŁ: MGR INŻ. PIOTR GRAJEWSKI UPR. MAZ/0210/PWOS/09 SPEC. SANITARNA | ADRES INWESTYCJI | GRODZISK MAZOWIECKI, DZ. NR. EW. 11/5, OBRĘB 0029 |
| SPRAWDZIŁ: MGR INŻ. ROBERT MIRONIUK UPR. MAZ/0438/PWOS/08 SPEC. SANITARNA | INWESTOR: | SKARB PAŃSTWA - PROKURATURA OKRĘGOWA W WARSZAWIE UL. DROZDOWA 29, 00-791 WARSZAWA |
| | DATA | 07.2023/11.2023 |
| | BRANŻA | SANITARNA |
| FAZA: PROJEKT WYKONAWCZY | SKALA | 1:50 |

W5