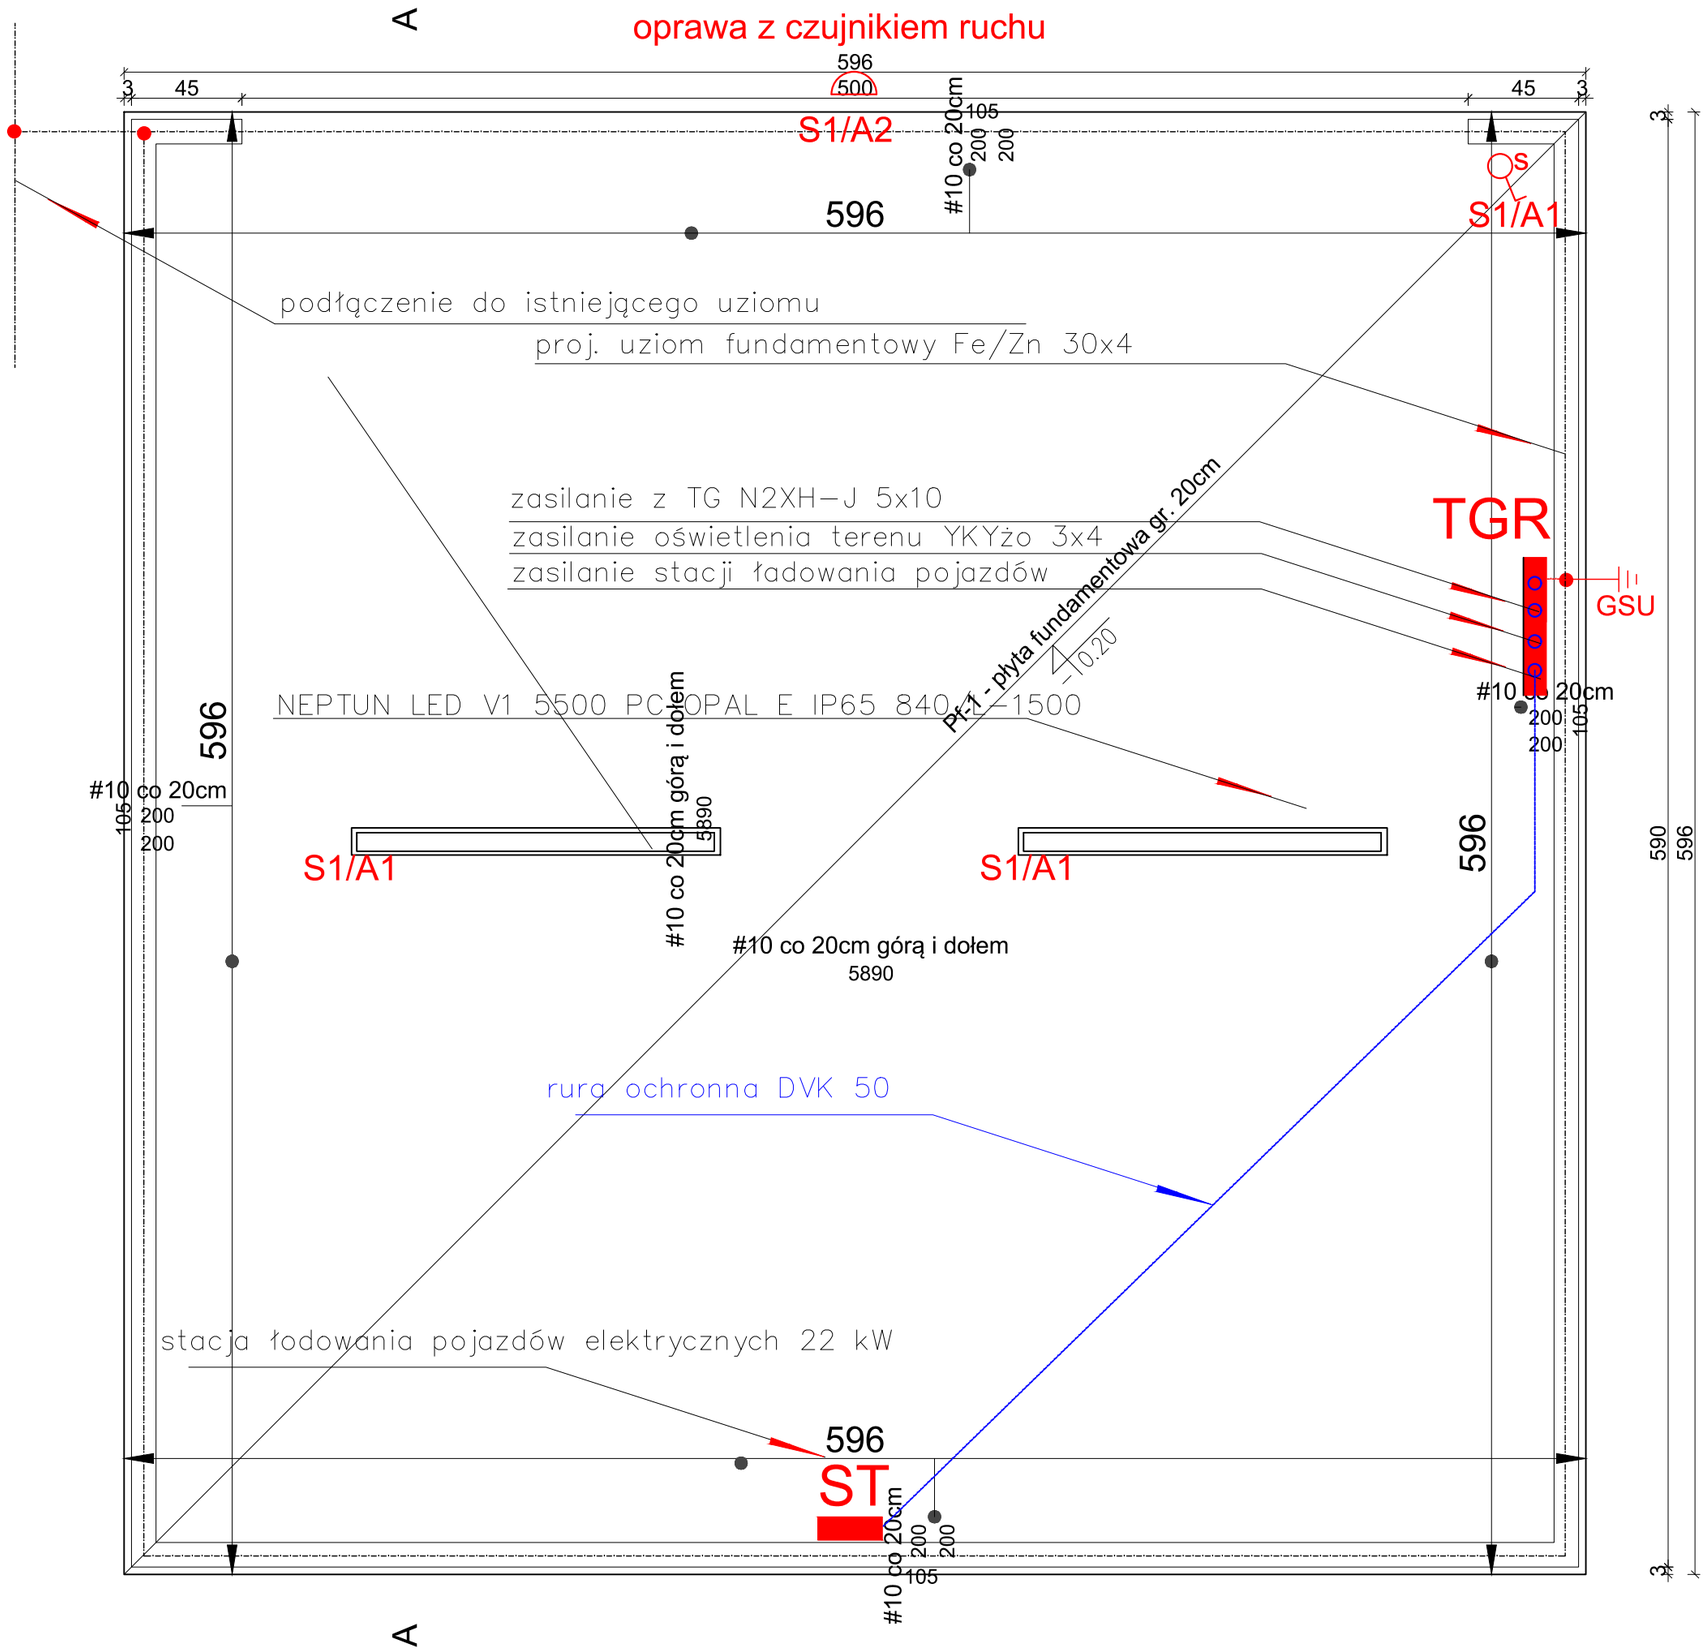

PROJEKTOWAŁ:	mgr inż. Zdzisław Chudy upr. NB 231/96	
SPRAWDZIŁ:	mgr inż. Bolesław Dzięgiel upr. 154-Km/73	
OPRACOWAŁ:	inż. Piotr Palej upr. MAP/0074/POE/19	
BRANŻA ELEKTRYCZNA:	IMIĘ I NAZWISKO	PODPIS

INWESTOR
PAŃSTWOWA INSPEKCJA PRACY OKRĘGOWY INSPEKTORAT PRACY W KRAKOWIE
PL. SZCZEPAŃSKI 5, 31-011 KRAKÓW

OBIEKT
PRZEBUDOWA I ROZBUDOWA ISTNIEJĄCEGO BUDYNKU BIUROWEGO (W TYM DOBUDOWA SZYBU WINDY) CELEM DOSTOSOWANIA DO POTRZEB OSÓB NIEPEŁNOSPRAWNYCH WRAZ INSTALACJAMI WEWNĘTRZNYMI NA TERENIE OBEJMUJĄCYM DZIAŁKĘ NR 15/16 OBR. 255 W TARNOWIE PRZY UL. MOSTOWEJ

TYTUŁ: RZUT GARAŻU - INSTALACJA ELEKTRYCZNA			FAZA P.T.
ZLECENIE 2232/VI/20	DATA IX.2020	SKALA	NR RYS. E.11

JUNAK® BIURO ARCHITEKTONICZNO-BUDOWLANE
PRACOWNIA PROJEKTOWA
Kraków, ul.Zakopiańska 9, tel. (0-48-12) 269-27-71