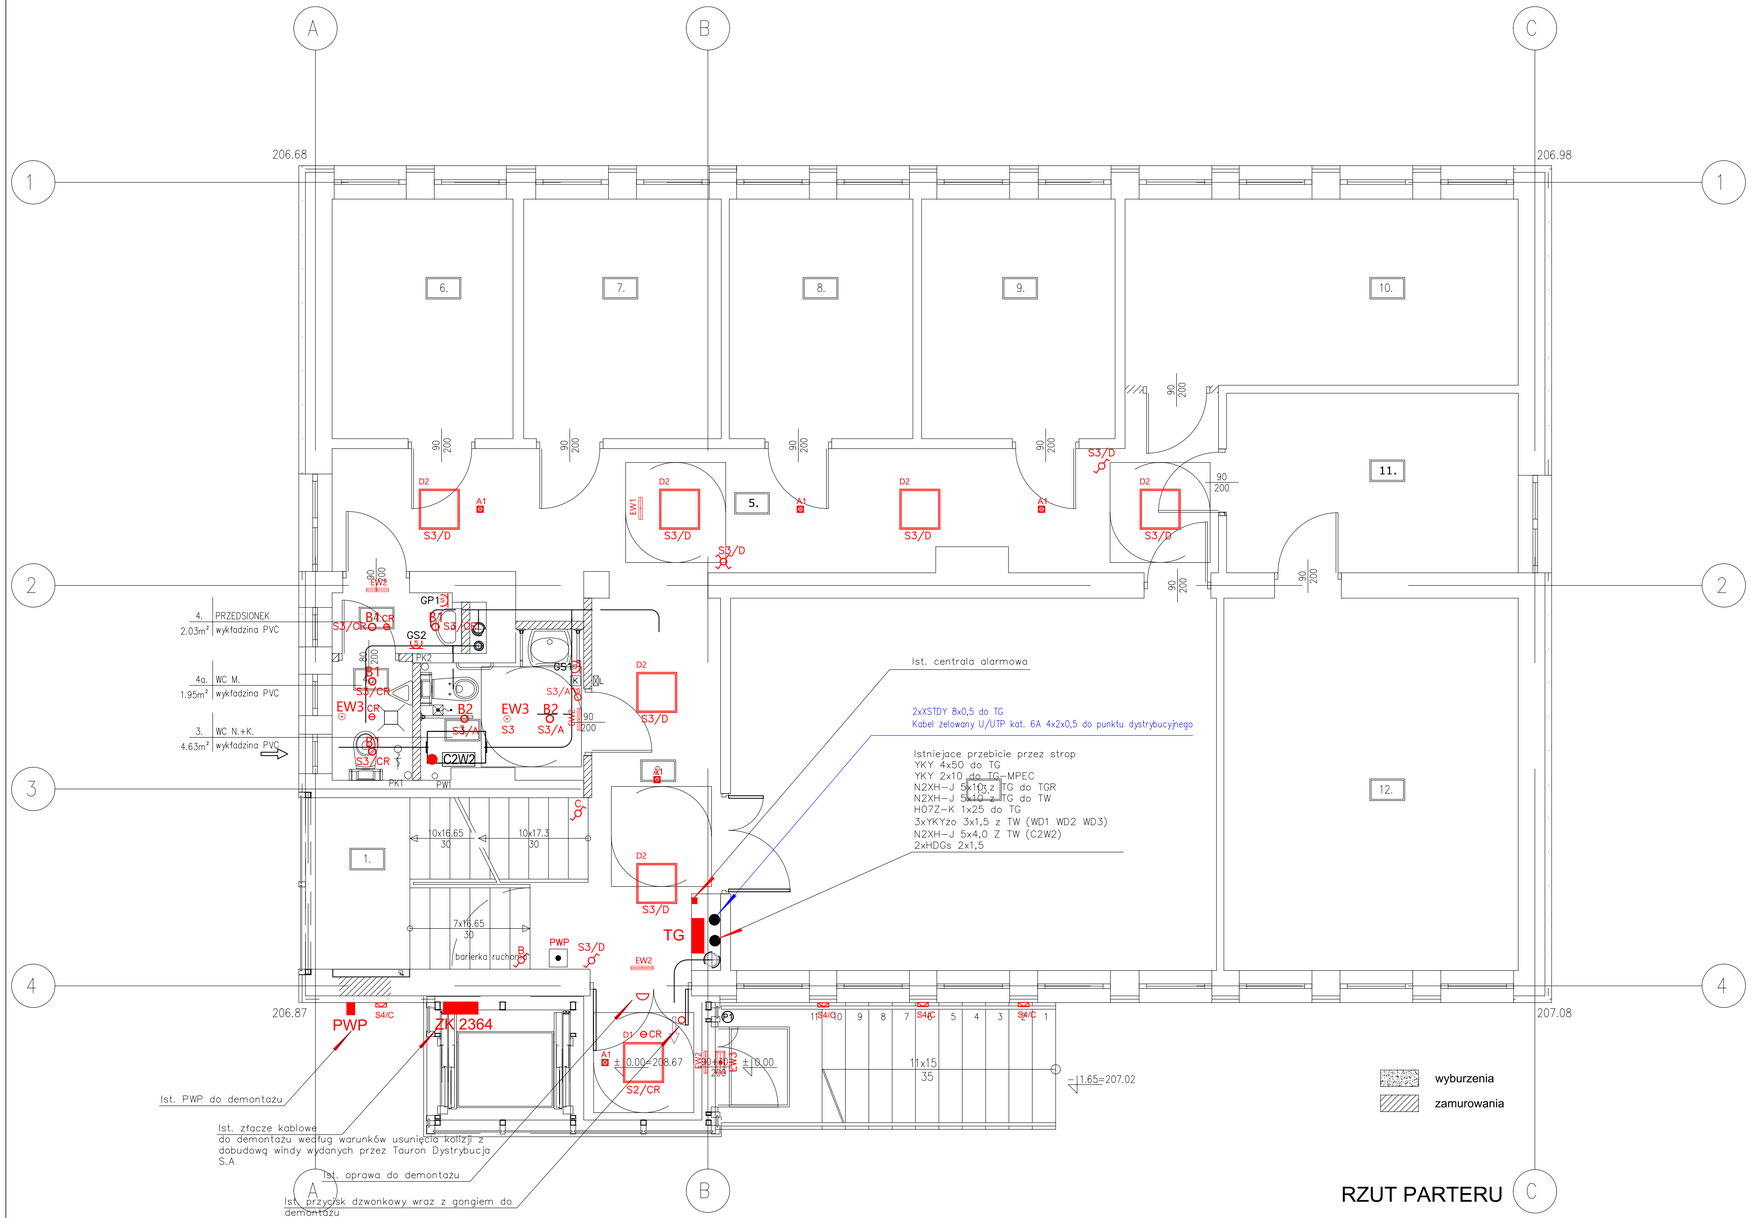

RZUT PARTERU

ZESTAWIENIE POWIERZCHNI UŻYTKOWEJ

NR POM.	NAZWA POMIESZCZENIA	POWIERZCHNIA
1.	KLATKA SCHODOWA	10.88
2.	KOMUNIKACJA	10.41
3.	WC DLA NIEPEŁNOSPRAWNYCH	4.63
4.	PRZEDSIONEK	2.03
4a.	WC MĘŻCZYZN	1.95
5.	KOMUNIKACJA	25.35
6.	POKÓJ BIUROWY	9.73
7.	POKÓJ BIUROWY	10.63
8.	POM. KSERO	9.87
9.	POKÓJ BIUROWY	10.41
10.	POKÓJ BIUROWY	16.43
11.	POKÓJ BIUROWY	11.76
12.	POKÓJ BIUROWY	24.70
13.	POKÓJ BIUROWY	41.10
	RAZEM POWIERZCHNIA PARTERU	**189.88**

LEGENDA:

- B1 — BERYL NEW LED O-1 1000 PLX E 33 IP20/44 840
- B2 — BERYL NEW LED O-1 1800 PLX E 33 IP20/44 840
- D1 — EUROPANEL LED 3800 PLX E34 IP20/44 840
- D2 — EUROPANEL LED 3800 PLX E34 IP20/44 840 Z RAMKĄ ADAPTACYJNĄ G/K34 600x600
- C — OPRAWA ZEWNĘTRZNA ELEWACYJNA LED BALTI 150, 12W 1348 LM,
- A1 — OPRAWA AWARYJNA 3W P/T WYK. E, SOCZEWKA WĄSKA DO KORYTARZY IP20, SE, CZAS PODTRZYMANIA 1H, CNBOP
- EW1 — OPRAWA EWAKUACYJNA DWUSTRONNA INFINITY II AC LED 1 W 1h AUTOTEST SE CERTYFIKAT CNBOP
- EW2 — OPRAWA EWAKUACYJNA JEDNOSTRONNA INFINITY II B LED 1 W 1h AUTOTEST SE CERTYFIKAT CNBOP
- EW3 — OUTDOOR LED 3W IP65 IH, AT CERTYFIKAT CNBOP PRACA W NISKICH TEMPERATURACH
- EW3 — OPRAWA AWARYJNA 3W P/T WYK. O, 1H, AUTOTEST SE, CERTYFIKAT CNBOP
- CR — CZUJNIK RUCHU P/T
- ŁĄCZNIK INSTALACYJNY SCHODOWY P/T IP20
- ŁĄCZNIK INSTALACYJNY KRZYŻOWY P/T IP20
- ŁĄCZNIK INSTALACYJNY JEDNOBIEGUNOWY P/T IP44
- GP — GNIAZDO WTYKOWE 1FAZ 230VAC, IP44, P/T DLA ZASILANIA PODGRZEWACZY WODY
- GS — GNIAZDO WTYKOWE 1FAZ 230VAC, IP44, P/T DLA ZASILANIA SUSZAREK DO RĄK
- C2W2 — CENTRALA WENTYLACYJNA
- TG — TABLICA GŁÓWNA TG
- PWP — PRZECIWPOŻAROWY WYŁĄCZNIK PRĄDU
- PRZYCISK PRZYWOŁAWCZY
- K — PRZYCISK KASUJĄCY
- LAMPKA Z BRZĘCZYKIEM
- P1 — PANEL DOMOFONOWY PRZY WEJŚCIU DO BUDYNKU
- P2 — PANEL DOMOFONOWY PRZY BRAMIE WJAZDOWEJ

UWAGI:
1.STEROWANIE OPRAWAMI NA KOMUNIKACJI (KL. SCHODOWA) NALEŻY ZREALIZOWAĆ Z ISTNIEJĄCYCH OBWODÓW.
2.INSTALACJĘ OŚWIETLENIOWĄ NA KOMUNIKACJI 2 I 5 UŁOŻYĆ JAKO NOWĄ.
2. PRZEWODY WZDŁUŻ KOMUNIKACJI PROWADZIĆ W PRZESTRZENI SUFITU PODWIESZANEGO.
3. OPRAWY OŚWIETLENIA AWARYJNEGO I EWAKUACYJNEGO (KOMUNIKACJA 2, 5, KL. SCHODOWA) ZASILIĆ Z ODPOWIEDNICH OBWODÓW OŚWIETLENIOWYCH.
4.NA ETAPIE BUDOWY NALEŻY USTALIĆ LOKALIZACJĘ CZUJNIKA ZMIERZCHOWEGO ORAZ WYSOKOŚĆ MONTAŻU OPRAW ELEWACYJNYCH.
5. CZUJNIKI DYMU ORAZ CZUJNIKI INSTALACJI WŁAMANIOWEJ NALEŻY ZDEMONTOWAĆ I ZAMONTOWAĆ W SUFICIE PODWIESZANYM.

PROJEKTOWAŁ:	mgr inż. Zdzisław Chudy upr. NB 231/96	
SPRAWDZIŁ:	mgr inż. Bolesław Dzięgiel upr. 154-Km/73	
OPRACOWAŁ:	inż. Piotr Pallej upr. MAP/0074/POE/19	

BRANŻA: ELEKTRYCZNA — IMIĘ I NAZWISKO — PODPIS

INWESTOR: PAŃSTWOWA INSPEKCJA PRACY
OKRĘGOWY INSPEKTORAT PRACY W KRAKOWIE
Pl. Szczepański 5, 31-011 Kraków

OBIEKT: PRZEBUDOWA I ROZBUDOWA ISTNIEJĄCEGO BUDYNKU BIUROWEGO (W TYM DOBUDOWA SZYBU WINDY) CELEM DOSTOSOWANIA DO POTRZEB OSÓB NIEPEŁNOSPRAWNYCH WRAZ Z INSTALACJAMI WEWNĘTRZNYMI NA TERENIE OBEJMUJĄCYM DZIAŁKĘ NR 15/62 OBR. 255 W TARNOWIE PRZY UL MOSTOWEJ

TYTUŁ: RZUT PARTERU - INSTALACJE ELEKTRYCZNE			FAZA: P.T.	
NUMER: 2232/VI/20	DATA: IX.2020	SKALA: 1:50	NR. RYS: E.08	

JUNAK® BIURO ARCHITEKTONICZNO BUDOWLANE
PRACOWNIA PROJEKTOWA
ul. Zakopiańska 9/109
tel. (0-48-12) 269-27-71