
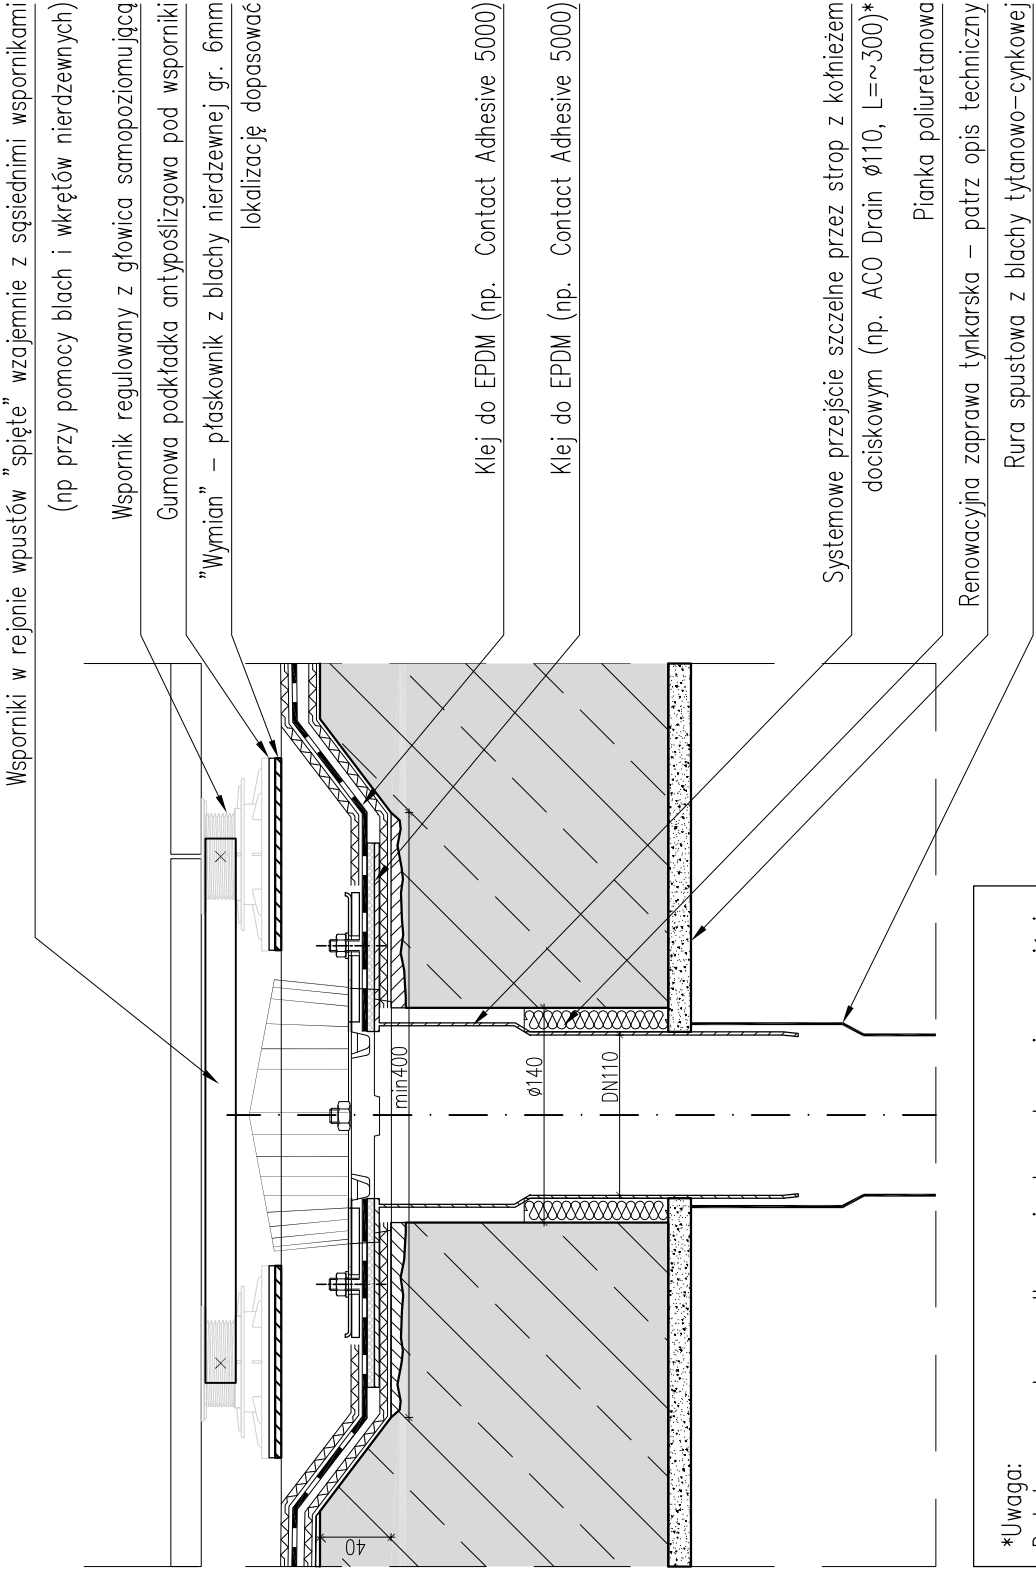


Nazwa opracowania		PROJEKT WYKONAWCZY	
		REMONTU TARASU	
		W BUDYNKU NR 1	
		MINISTERSTWA OBRONY NARODOWEJ	
		zlokalizowanym w Warszawie przy ul. Puławskiej 4A	
Faza dokumentacji		PROJEKT WYKONAWCZY	
Adres inwestycji		02-566 Warszawa, ul. Puławska 4A	
		DZ. EW. NR 30/1 z obrębu 10103	
		JEDN. EW. 146505_8	
Inwestor		SKARB PAŃSTWA	
		MINISTERSTWO OBRONY NARODOWEJ	
		Al. Niepodległości 218, 00–911 Warszawa	
Generalny projektant		 <div>BIURO INŻYNIERSKIE Radosław Sekunda, www.invest-home.pl 05-062 Blizne Łaszczynskiego, ul. Warszawska 33B NIP: 916-123-48-86, REGON: 141267315 Credit Agricole Bank Polska S.A. 79 1940 1076 3131 8194 0000 0000 biuro@invest-home.pl, tel: +48 502668034, fax: 22 721 02 79</div>	
Branża		KONSTRUKCJA	
PROJEKTANT		Nr upr.	Podpis
dr inż. Radosław Sekunda			
		155/2002	
ZESPÓŁ PROJEKTOWY			
inż. Michał Przesmycki			
mgr inż. Ewelina Krasnodębska			
PROJEKTANT –SPRAWDZAJĄCY		Nr upr.	Podpis
mgr inż. Dawid Szymczyk			
		MAZ/0419/PWBKb/17	
Tytuł rysunku		DETAL T4	
Numer rysunku		1191 - PB - K - P4A - K05 - 0	
PROJEKT	FAZA	BRANŻ	ETAP/bud
			NR rys.
			REW
Nr rewizji	Opis rewizji		
00	-		
Skala	Data		Str
1:5	23.03.2018		34
Rysował		DS	

Rys. T4 Detal wykonania przejścia szczelnego przez strop (1:5) [mm]



*Uwaga:
Detal sporządzono dla wariantu wykonania przejścia szczelnego przez strop z wykorzystaniem kołnierza szczelnego ACO z kołnierzem dociskowym. Alternatywnie dopuszcza się wykonanie przejścia przez strop z wykorzystaniem systemowych kołnierzy z EPDM.