


# MAPA DO CELÓW PROJEKTOWYCH


Oznaczenia kancelaryjne zgłoszonej pracy geodezyjnej		GIK.6642.629.20224	
MIEJSCOWOŚĆ		BIELSK PODLASKI	
Jednostka ewidencyjna		identyfikator	200301.2.0003
Ohreń ewidencyjny		nazwa	Bielsk Podlaski - miasto
SKALA MAPY		identyfikator	200301.1.0003
Nazwa układu współrzędnych		nazwa	Bielsk Podlaski
Oznaczenie granic obszaru który był przedmiotem aktualizacji		prostopadłych płaskich	1:500
Oznaczenie i informacje o służebnościach gruntowych mających wpływ na zagospodarowanie gruntów zlokalizowanych w granicach projektowanej inwestycji		współrzędnych	2000 strefa 8
Oznaczenie i symbol konturu użytku gruntowego, który nie jest ujawniony w bazie danych ewidencji gruntów i budynków		PL-EVRF2007-NH	
data opracowania mapy: 24.06.2024 r.		nie badano	
GEODEZYJNO – KARTOGRAFICZNA		brak	
Jan Karpiuk ul. 11 Listopada 4 m. 2 17-100 Bielsk Podlaski		GEODETA UPRAWNIONY Jan Karpiuk Upr. Min. G. i B. nr 14546	
NAZWA / imię i nazwisko Wykonawcy podpis osoby reprezentującej W Y K O N A W C Y		Imię i nazwisko nr uprawnień oraz podpis geodety uprawnionego który opracował mapę podpis elektroniczny	

INFORMACJA O PUNKTACH OSNOWY PODSTAWOWEJ SZCZEGÓLWEL W GRANICACH OPRACOWANIA: brak

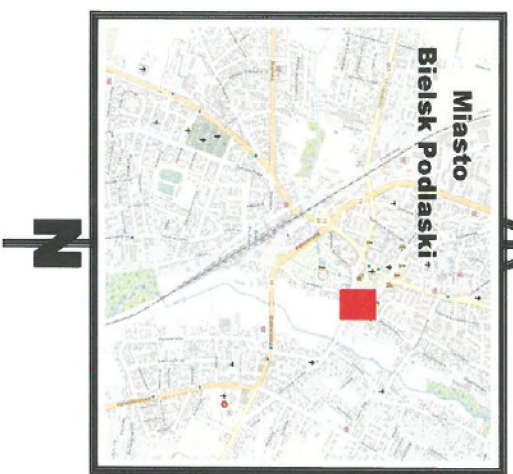

Poswiadczam, że niniejszy dokument został opracowany w wyniku prac geodezyjnych i kartograficznych, których rezultaty zawiera operat techniczny powyższe zwerifikowany. Jednocześnie informuję, że jestem świadomy odpowiedzialności karnej za złożenie fałszywego oświadczenia

Identyfikator zgłoszenia prac geodezyjnych	OK.6642.629.20224
Organ służby geodezyjnej, który otrzymał zgodzenie:	STAROSTA POWIATU BIELSKIEGO Jan Karpiuk
Wykonawca prac geodezyjnych	Pracownia Geodezyjno-Kartograficzna Jan Karpiuk
Nr oraz data sporządzenia dokumentu zawierającego wynik powyższej weryfikacji:	26.06.2024
Imię i nazwisko oraz nr uprawnień zawodowych kierownika prac:	Jan Karpiuk Upr. Min. G. i B. nr 14546

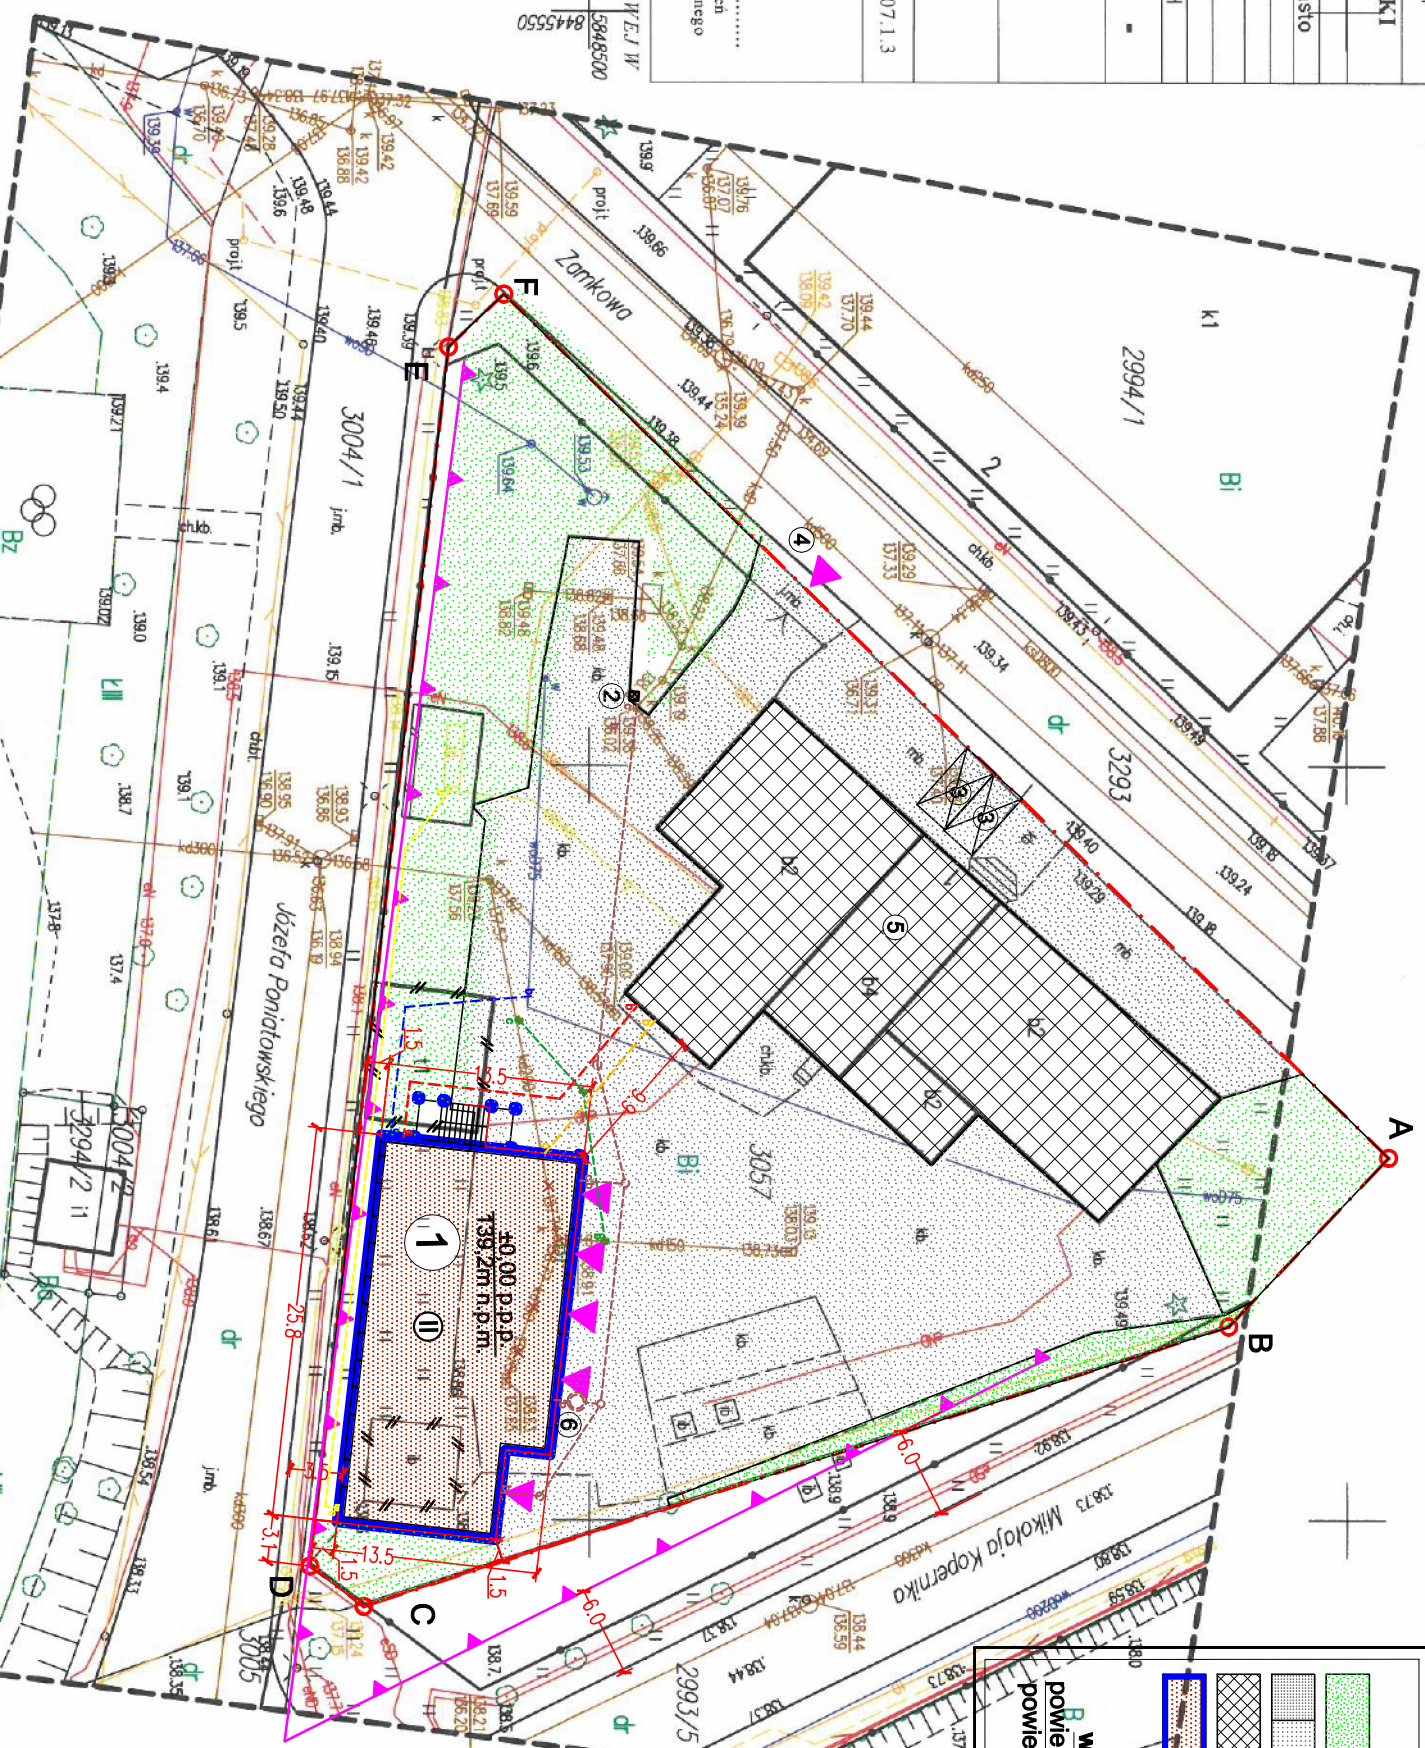

PROJEKT ZAGOSPODAROWANIA  
DZIAŁKI OZN. NUMEREM GEOD. 3057  
W MIEJSCOWOŚCI BIELSK PODLASKI  
GMINA BIELSK PODLASKI

<b>BILANS:</b>	Klasa - Bi
tereny zielone	806,91m <sup>2</sup>
dojścia i dojazdy	1593,88m <sup>2</sup>
zabudowa istniejąca	598,12m <sup>2</sup>
zabudowa projektowana	349,09m <sup>2</sup>
Opracowany teren	- 3348,0m <sup>2</sup>
<b>wskazalik pow. nowej zabudowy:</b>	
$\frac{\text{powierzchnia nowej zabudowy (349,09)}}{\text{powierzchnia nieruchomości (3348)}} = 10\%$ (max.30%)	

- OPIS:**
1. Projektowany budynek garażowo-techniczny -murowany, kryty, niepalnie
  2. Istniejące miejsce na śmietnik (2,5m<sup>2</sup>)
  3. Istniejące miejsce postojowe (2,5m<sup>2</sup>)
  4. Istniejący wjazd indywidualny na działkę
  5. Istniejąca zabudowa usługowa - murowana kryta niepalnie
  6. Projektowany separator zanieczyszczeń

- LEGENDA: W-111**
- INSTALACJE ZEWNĘTRZNE:**
- 1. kanalizacji sanitarnej
  - 2. elektroenergetyczna
  - 3. niskoprądowa (teletechnika)
  - 4. wodociągowa
  - 5. gazowa
  - 6. instalacja kanalizacji deszczowej do przebudowy
  - 7. A-B-C-D-E-F granice opracowania
  - 8. wejście, wjazd do budynku, wjazd na działkę
  - 9. istniejący obiekt do rozbiórki wg odrębnej dokumentacji
  - 10. instalacja kanalizacji deszczowej do likwidacji

<b>OBIEKT</b>	BUDYNEK GARAŻOWO-TECHNICZNY	
<b>ADRES</b>	miasto BIELSK PODLASKI ul. Poniatowskiego 11	
<b>INWESTYCJI</b>	numer geodezyjny działki 3057	
<b>PRZEDMIOT RYSUNKU</b>	PROJEKT ZAGOSPODAROWANIA	
<b>SKALA</b>	1:500	
<b>BRANŻA:</b>	IMIĘ I NAZWISKO	UPRAWNIENIA:
ARCHITEKTURA	MARIUSZ NIEWIŃSKI	B-P-000065/06/2007
ASYSTENT	ANNA NIEWIŃSKA	
INST. SANITARNE	BEATA ZIELENIIEWSKA	B/S/198
INST. ELEKTRYCZNE	WOJCIECH GRUDZIŃSKI	B/W/1992

**RYSunEK NRA** 30-06-2024r.