




PRZEKRÓJ KONSTRUKCYJNY E-E

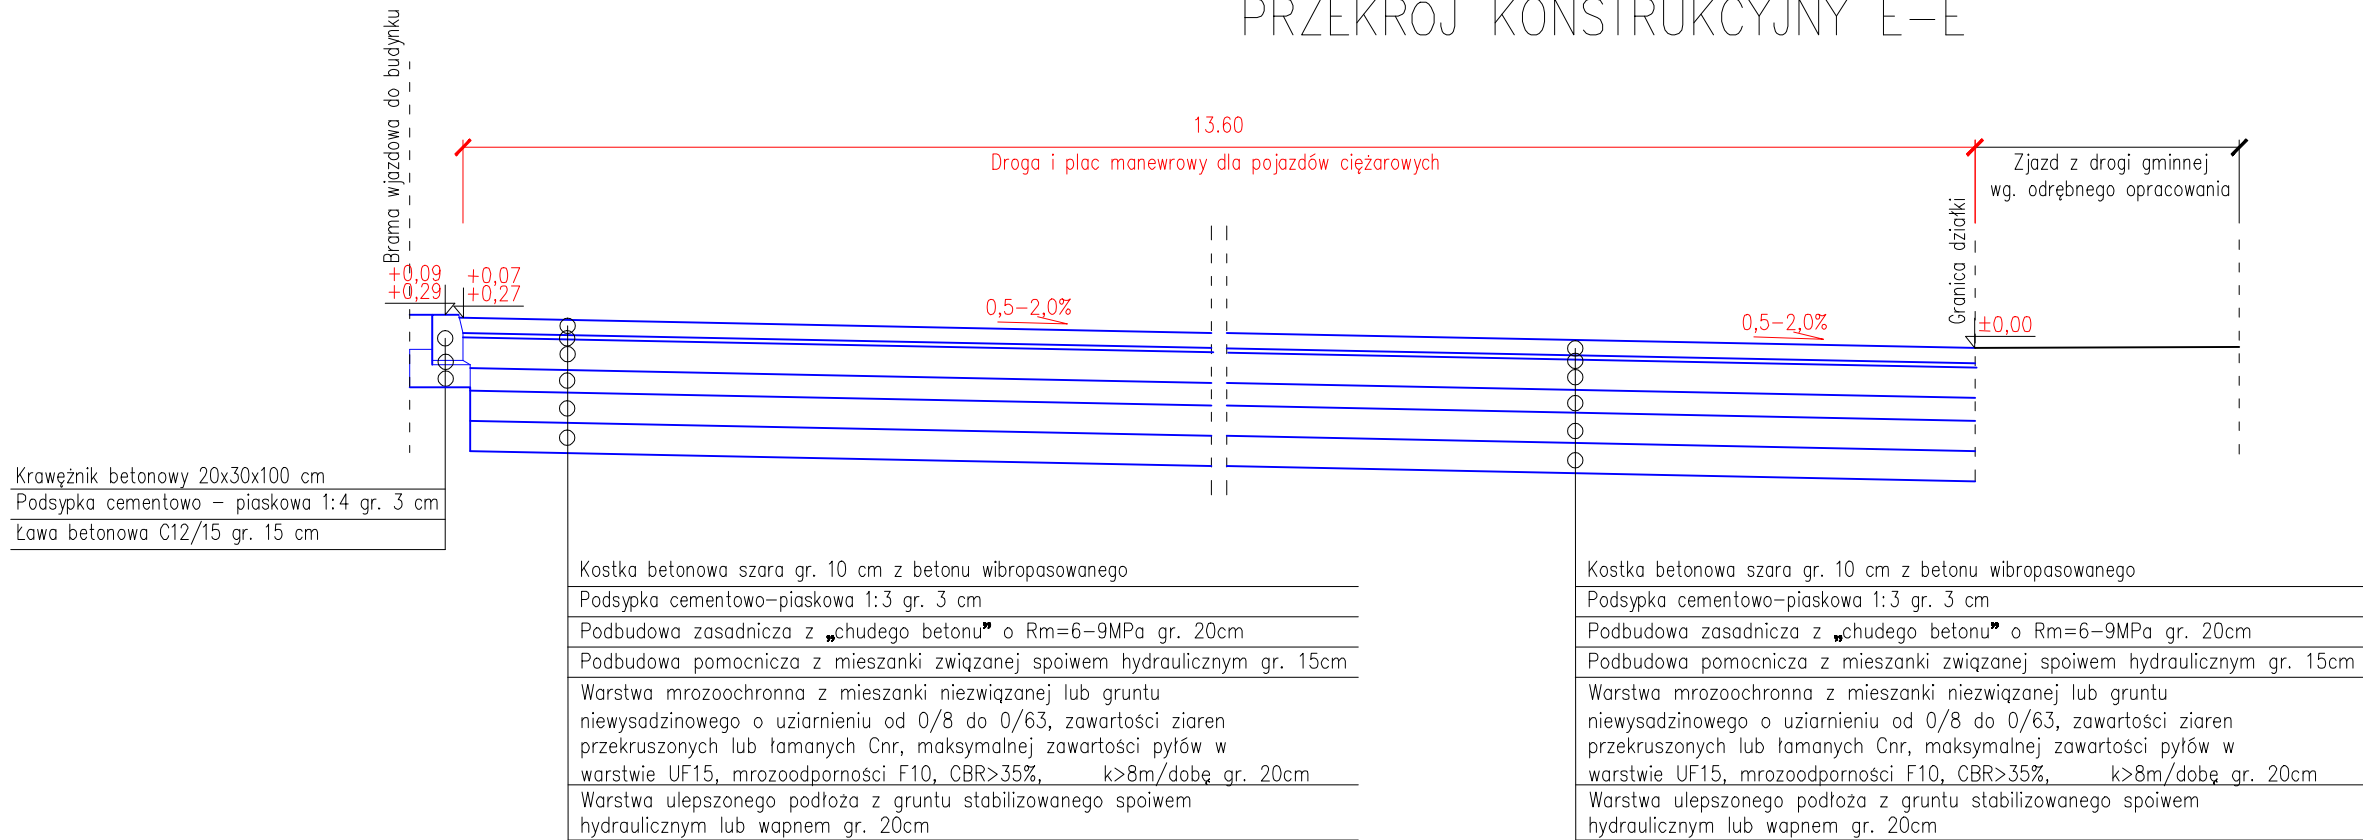

PRZEKRÓJ KONSTRUKCYJNY F-F

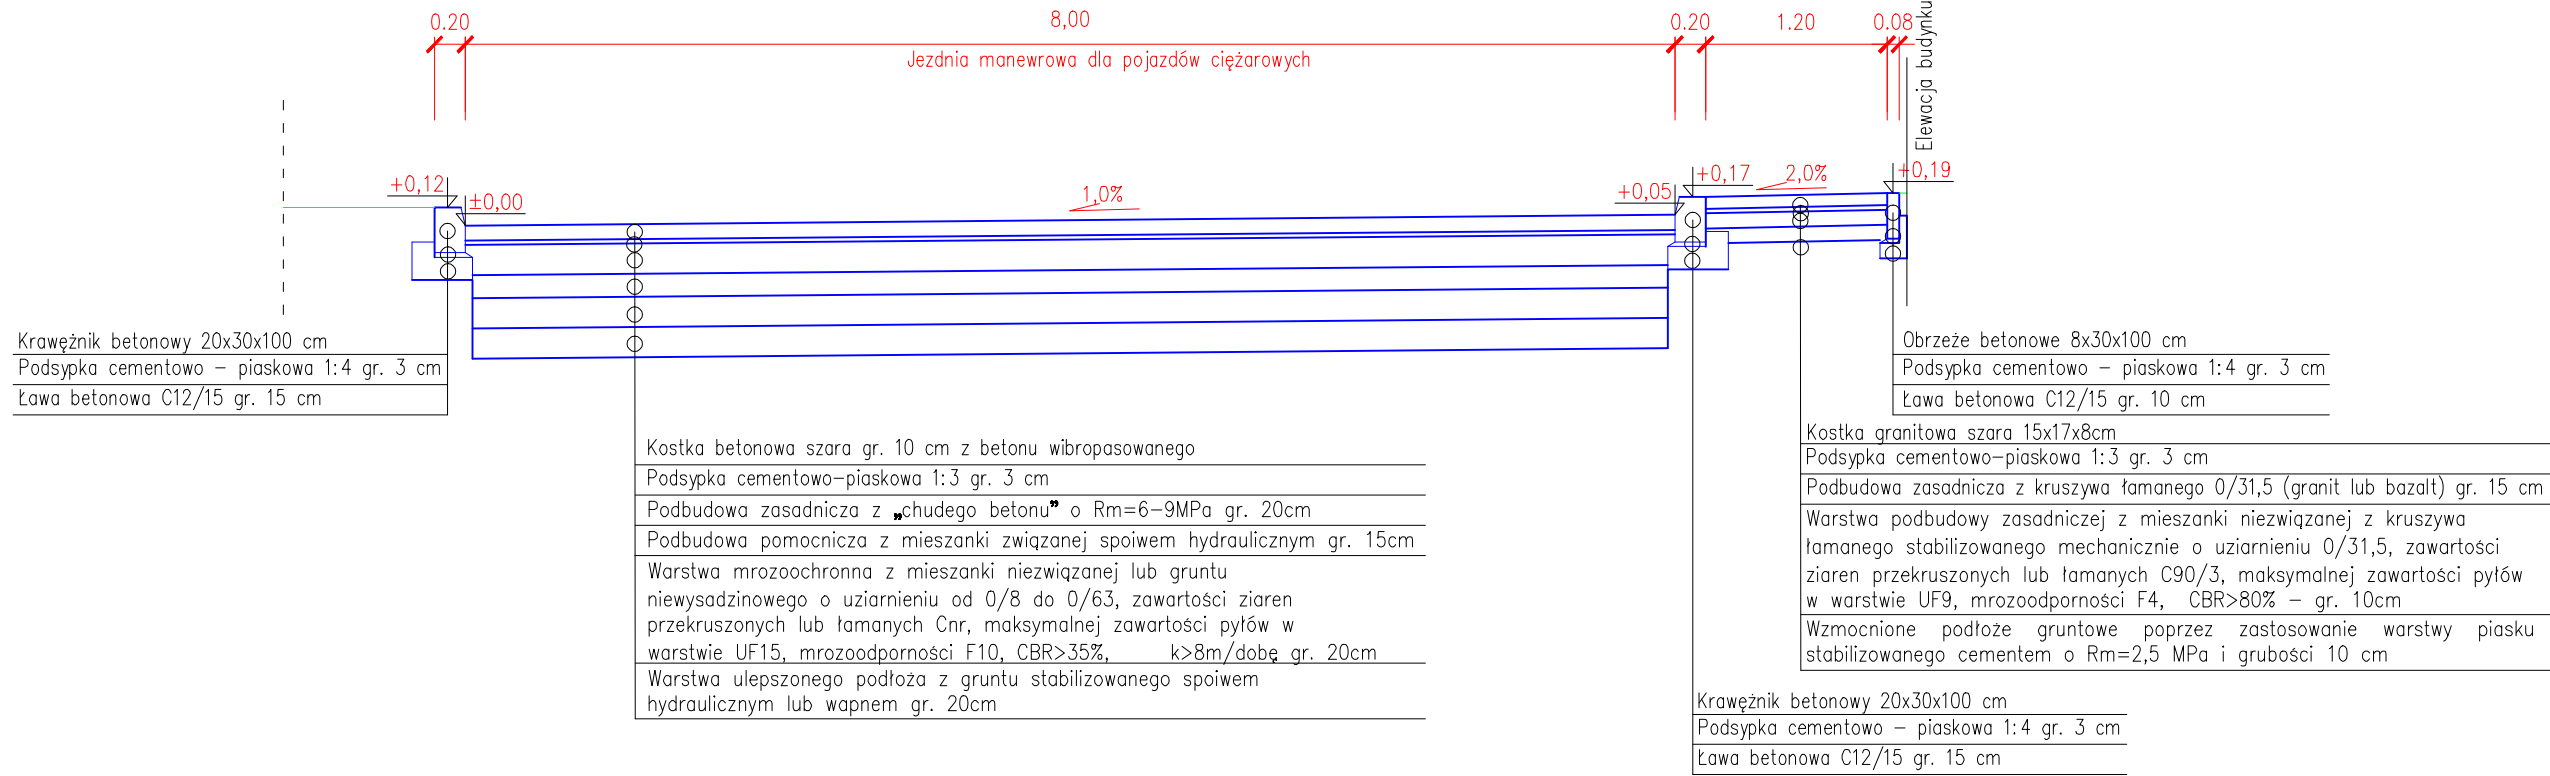

PRZEKRÓJ KONSTRUKCYJNY G-G

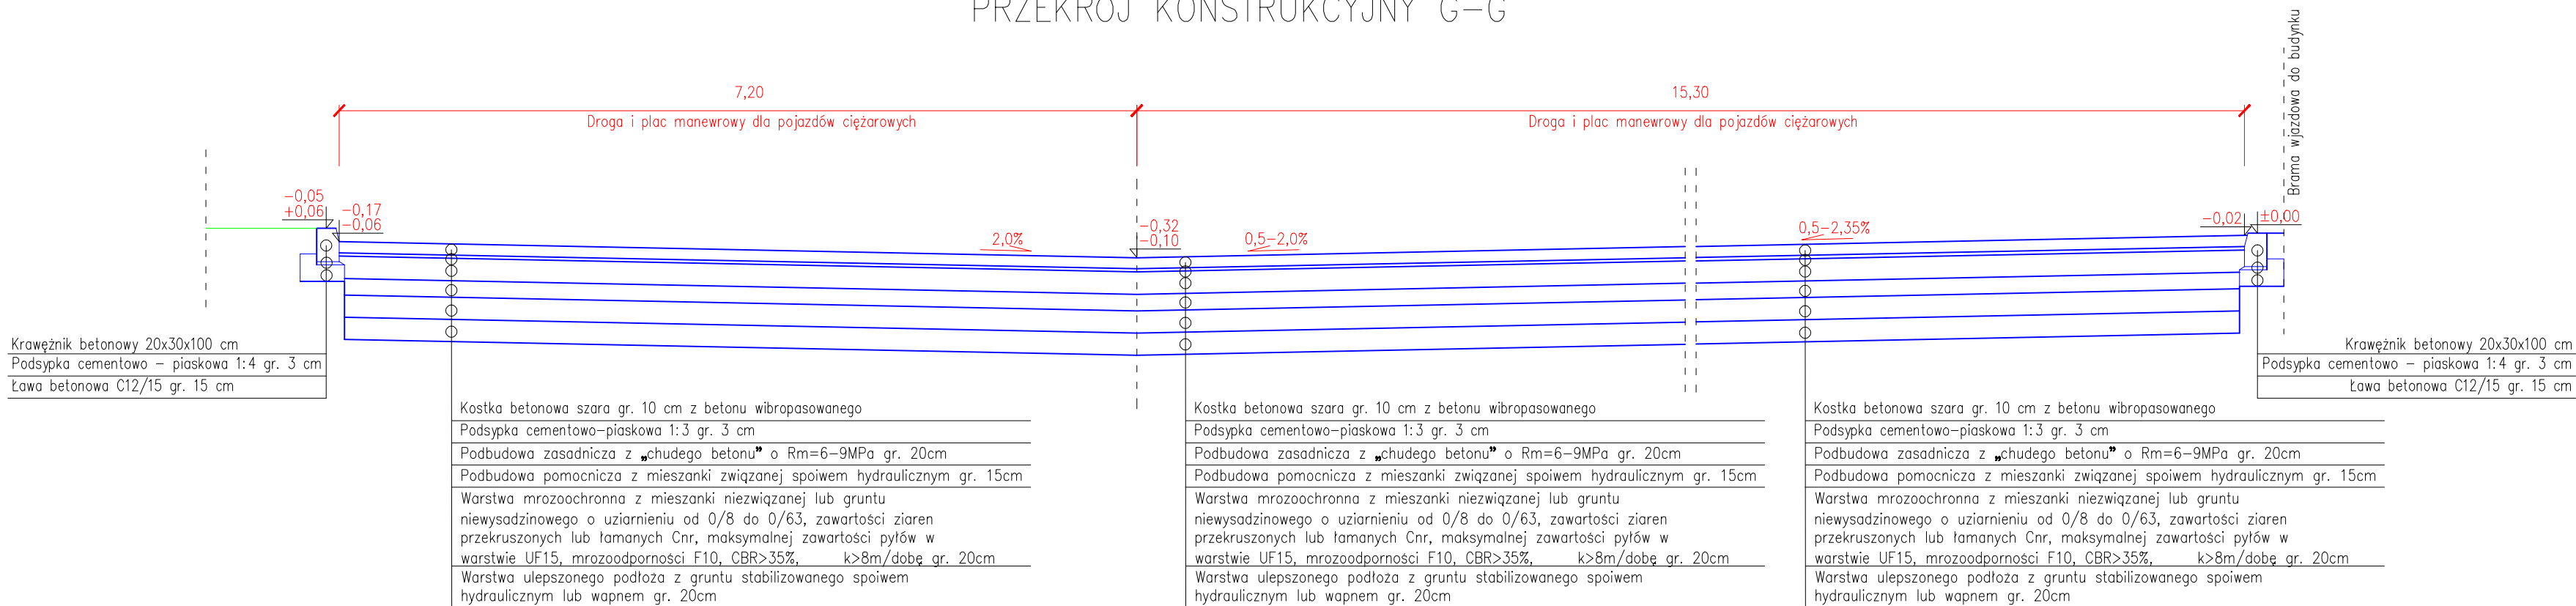

SCHEMAT:

WZGLĘDNY:

INWESTOR: Komenda Powiatowej PSP w Bolesławcu
ADRES: ul. Wesoła 2, 59-700 Bolesławiec

NAZWA I ADRES OBIEKTU BUDOWLANEGO: Budowa Komendy Powiatowej Państwowej Straży Pożarnej z Jednostką Ratowniczo-Gaśniczą w Bolesławcu wraz z niezbędną infrastrukturą techniczną i zagospodarowaniem terenu na działce o nr ewid. 202/6 i 202/7, obręb 0004 Miasta Bolesławiec

PROJEKTOWAŁ:

WZGLĘDNY:

OPRACOWAŁ:

BRAMA: DROGOWA

STADIUM: PROJEKT WYKONAWCZY

DATA: 23.08.2021r.

SKALA: 1:50

Tytuł rysunku: PRZEKROJE KONSTRUKCYJNE

Nr rysunku: DR-04

PROJEKT CHRONIONY PRAWEM AUTORSKIM MOŻE SŁUżyć WYŁĄCZNIE DO CELU, DLA KTÓREGO ZOSTAŁ WYKONANY. UDOŚTĘPNIENIE JAKIEKOLWIEK CZĘŚCI PROJEKTU W JAKIEKOLWIEK FORMIE - WYŁĄCZNIE ZA ZGODĄ AUTORÓW I AUTORSKIEJ PRACOWNI PROJEKTOWEJ "ADO XXI" ul. Trybunalska 38, 60-325 Poznań