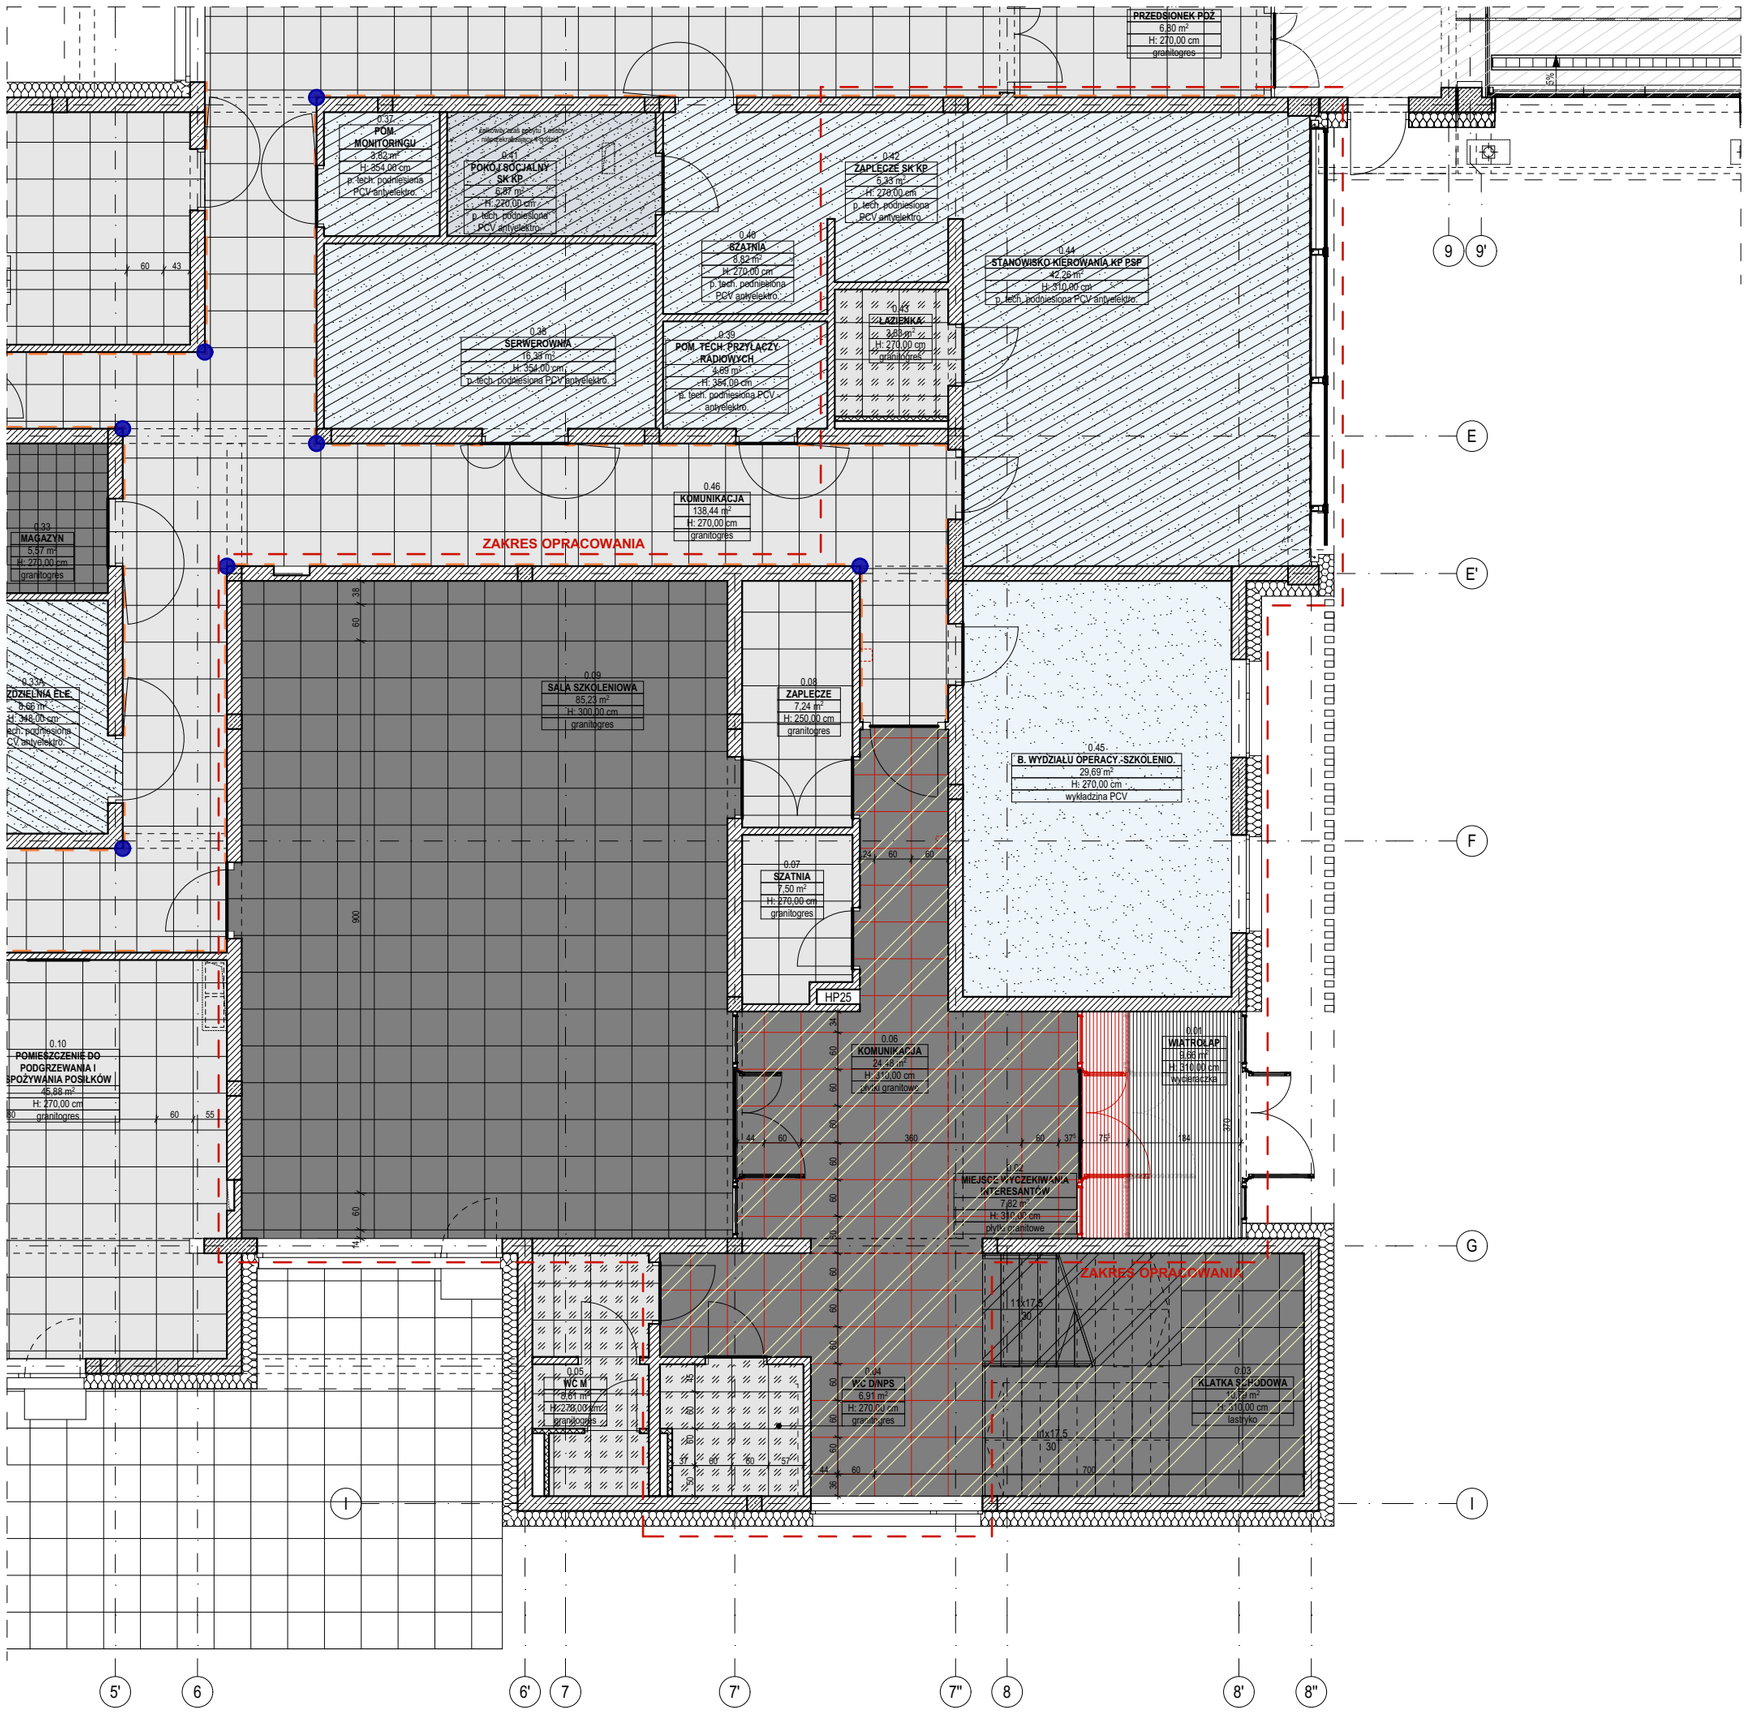

LEGENDA:

Płytka ceramiczna wysokospieczona 60x60cm, podłogowa, jasnoszara mat, rektyfikowana;
antyposlizgowość R9/A, klasa ścieralności PEI 5;
np. Rako Cemento DAK63660 lub równoważna
Cokół - płytka ceramiczna wysokospieczona 60x9,5cm, cokołowa, jasnoszara szara mat,
np. Rako Cemento DSAS4660 lub równoważna
Zaprawa do spoinowania szczelin epoksydowa szer. 1,5 mm,
np. MAPEI kolor 113 lub równoważna

Płytka granitowa 60x60x1,5cm, podłogowa, **szlifowana, antypoślizgowa R10**, kolor bianco cristal (biało-szary) Cokół do wys. 10cm - Płytka granitowa 30x30cm (ident. jak na posadzce).
Zaprawa do spoinowania szczelin epoksydowa szer. 2 mm,
np. MAPEI kolor 100 lub równoważna

Wycieraczka systemowa aluminiowa z tekstylnymi wkładami osuszającymi i czyszczącymi wkładami z gumy zębatej,
np. Unimat Algumata Variant 17 RT LX lub równoważna

Heterogeniczna wykładzina PCV, gr. warstwy użytkowej 1,02mm, grubość całkowita 2,20mm
kolorze szarym; antypoślizgowość R10;
np. Tarkett Record Plus - Kiruma SOFT GREY lub równoważna
Wykładzina wywinięta na ścianę na wys. 10cm

Podłoga podniesiona w wersji izolacyjnej przeznaczona do pomieszczeń z wymogiem podwższonych parametrów ochrony przeciwpożarowej, płyty podłogowe
600x600x40mm, wykończona wykładziną PVC prądoprzewodzącą,
np. Tarkett iQ Toro SC "Grey" lub równoważna;
(pom. stanowiska kierowania, pom. wypoczynku z aneksem, serwerownia, pom. monitoringu, rozdzielnia ele., pom. łączności) Wykładzina wywinięta na ścianę na wys. 10cm

listwa progowa np. Schlüter - Schiene AE 100 lub równoważna

LEGENDA WYKOŃCZENIA ŚCIAN:

akrowyn w kolorze ściany na wysokości 1,50m od posadzki

kątownik stalowy 50x50x3 na wysokość otworu drzwiowego, w kolorze ściany

ZAKRES OPRACOWANIA

SCHEMAT:

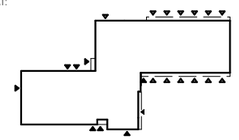

KIERUNEK PÓŁNOCY:

N

INWESTOR:
Komenda Powiatowa PSP w Kłodzku

ADRES:
ul. Traugutta 7, 57-300 Kłodzko

NAZWA I ADRES OBIEKTU BUDOWLANEGO

Dostosowanie budynku pod kątem dostępności dla osób niepełnosprawnych zgodnie z dyrektywą unijną dla zadania pn.:
"Budowa budynku Komendy Powiatowej Państwowej Straży Pożarnej z Jednostką Ratowniczo-Gaśniczą w Kłodzku wraz z niezbędną infrastrukturą techniczną i zagospodarowaniem terenu na działce o nr ewid. 1/10, AM-33 obręb Leszczyna, 57-300 Kłodzko"

PROJEKTOWAŁ:	NR UPRAWNIEŃ:	PODPIS:	JEDNOSTKA PROJEKTOWA:
mgr inż. arch. D. NIEDBAŁA	Uprawnienia budowlane w specjalności architektonicznej do projektowania bez ograniczeń upr. nr. 67/WPOKK/2017		FORMY Z NORMY **Formy z normy Joanna Zielińska** ul. Katowicka 65B/12, 61-131 Poznań
mgr inż. arch. J. ZIELIŃSKA	Uprawnienia budowlane w specjalności architektonicznej do projektowania bez ograniczeń upr. nr. WP-O/A/OKK/UpB/4/2011		

BRANŻA:	STADIUM:	DATA:	SKALA:
ARCHITEKTURA	PROJEKT WYKONAWCZY	03.03.2025	1:100

TYTUŁ RYSUNKU:
RZUT POSADZEK PARTERU

NR RYSUNKU:
PW-A-06-01

PROJEKT CHRONIONY PRAWEM AUTORSKIM MOŻE SŁUŻYĆ WYŁĄCZNIE DO CELU, DLA KTÓREGO ZOSTAŁ WYKONANY.
UDOSTĘPNIANIE JAKIEJKOLWIEK CZĘŚCI PROJEKTU W JAKIEJKOLWIEK FORMIE - WYŁĄCZNIE ZA ZGODĄ AUTORÓW
I AUTORSKIEJ PRACOWNI PROJEKTOWEJ