



skala 1:25

skala 1:25

rzut z góry

skala 1:25

przekrój 1-1

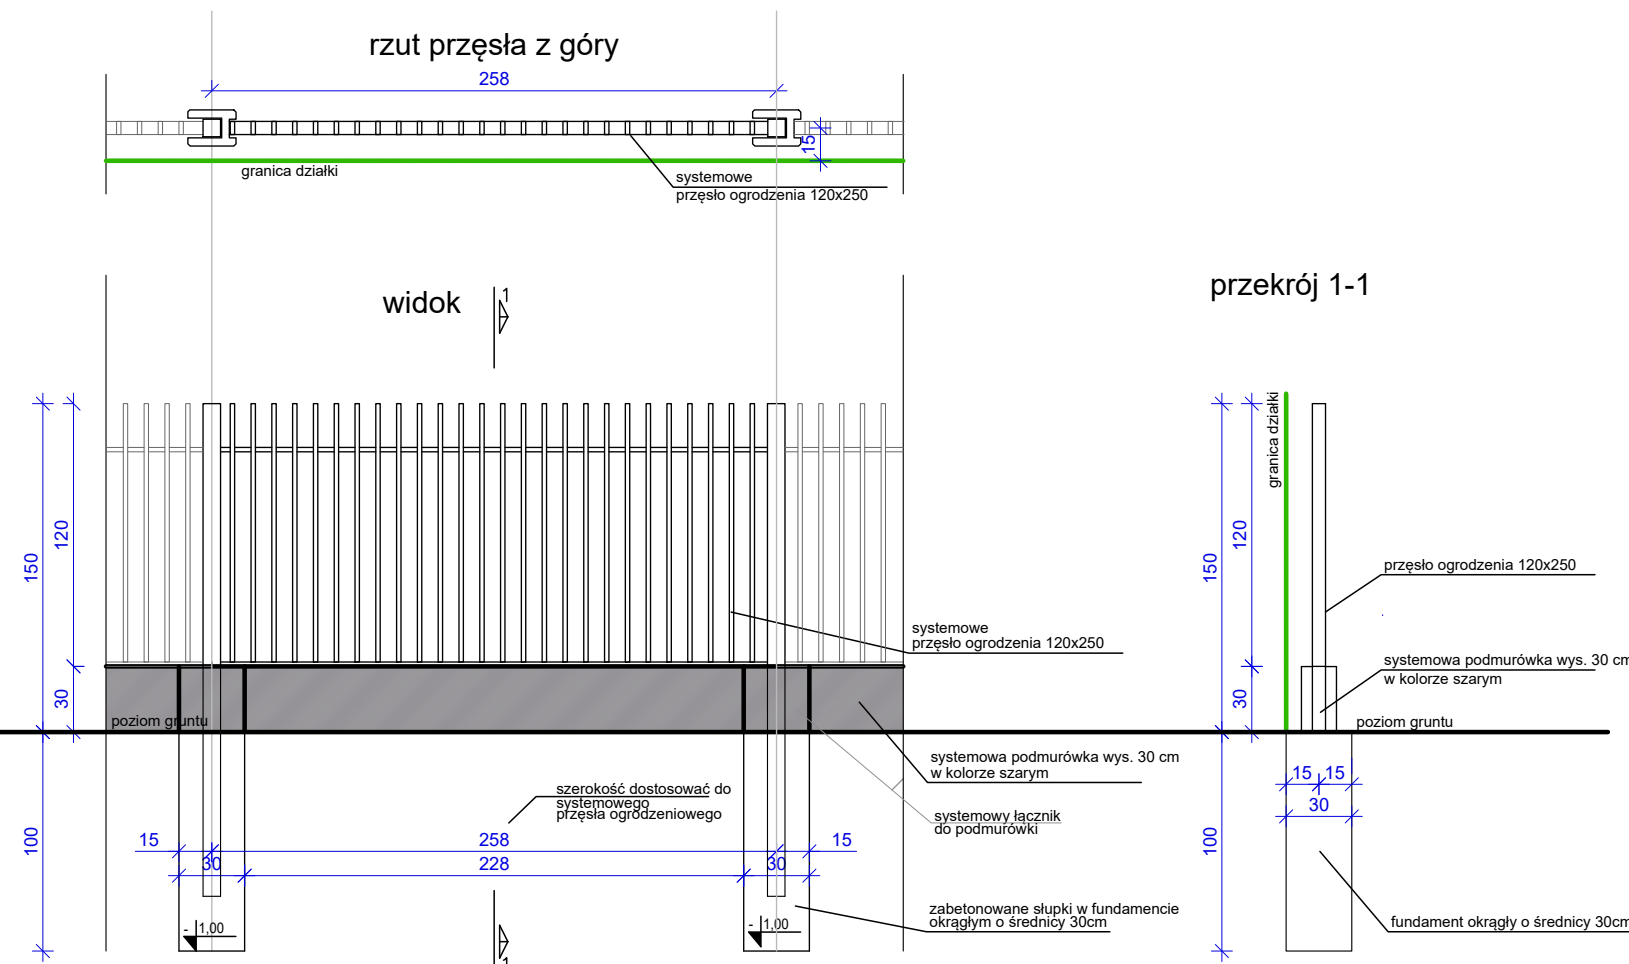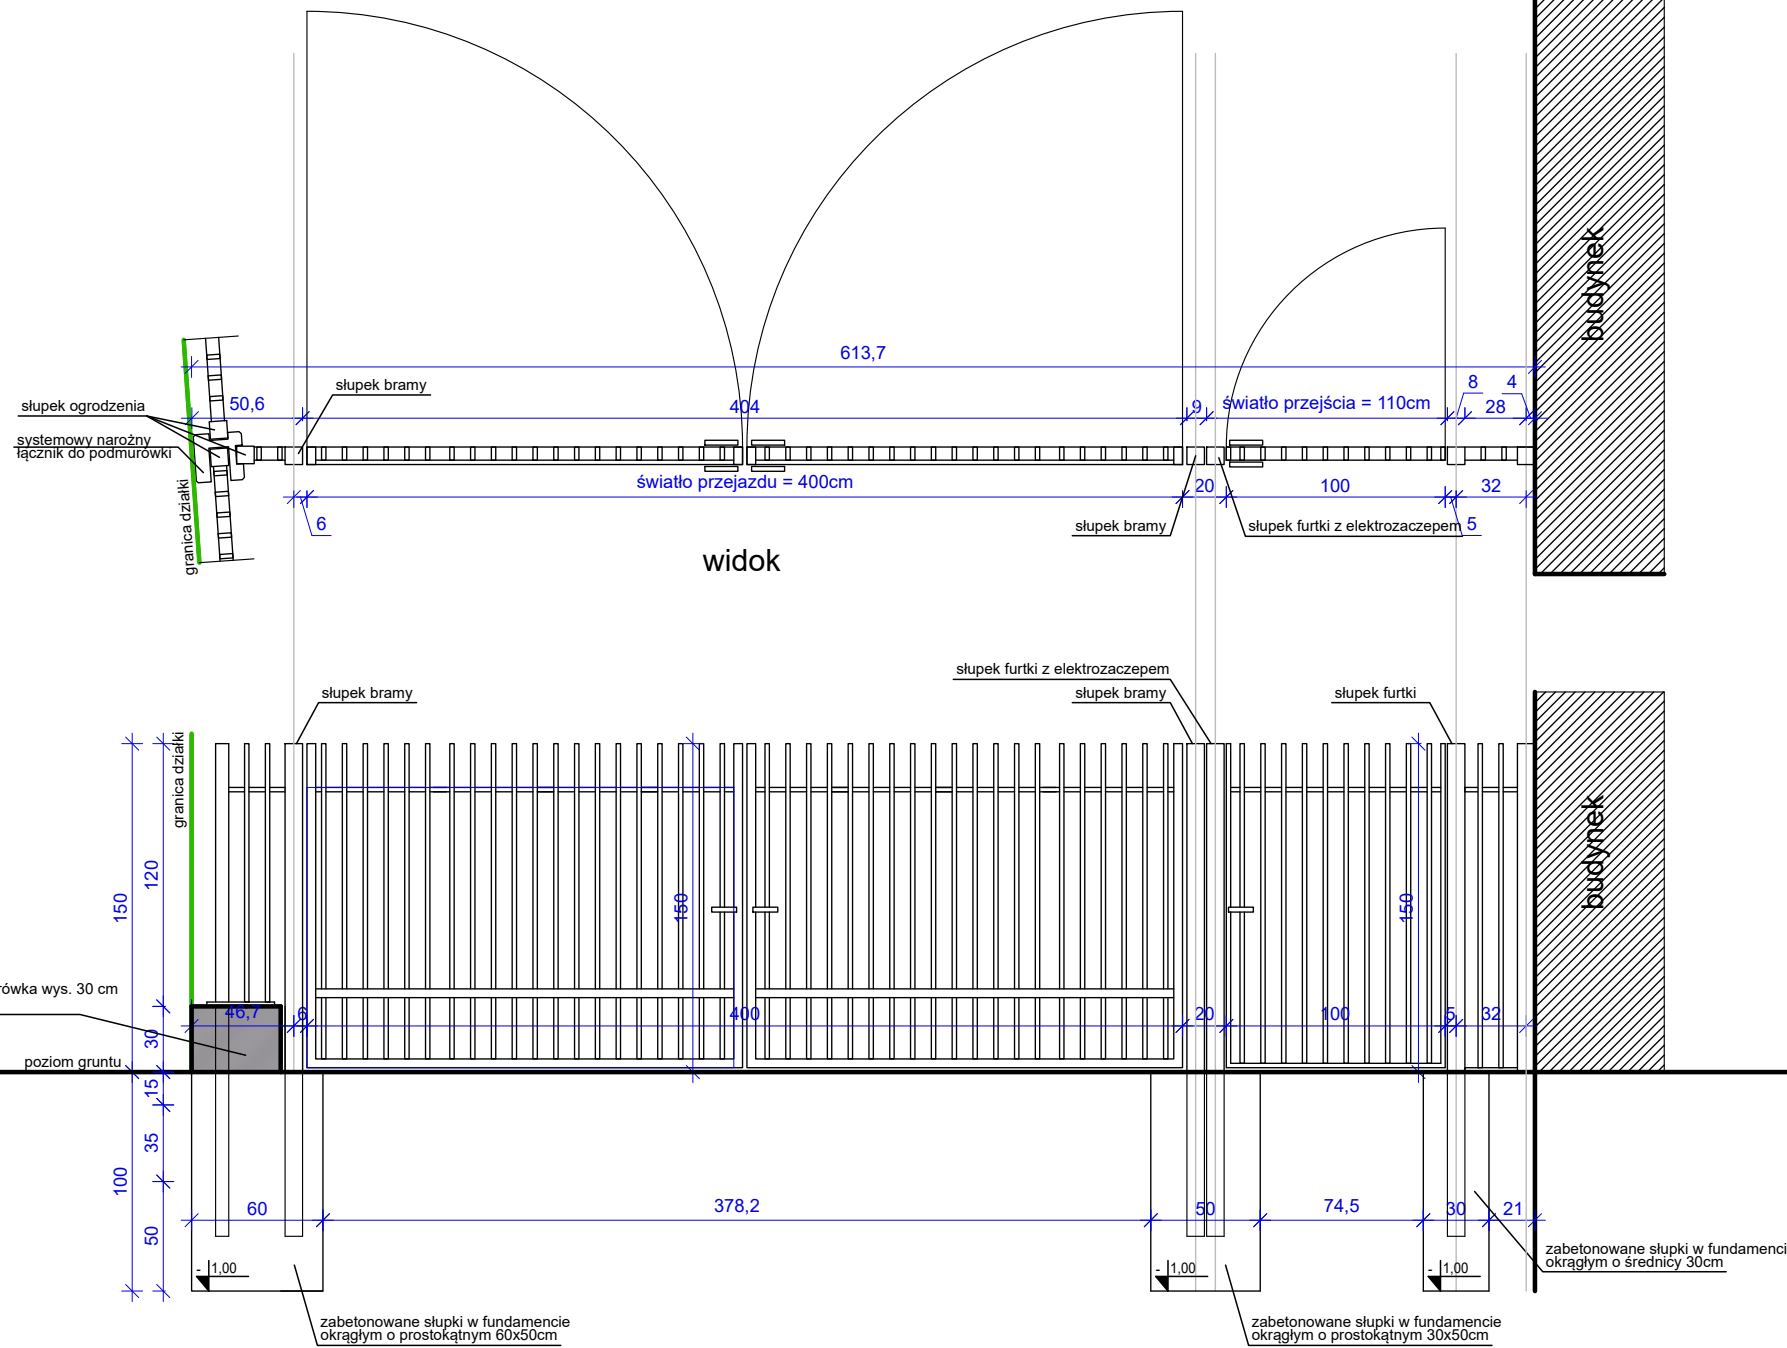

PROJEKT SIEDZIBY DLA PROKURATURY REJONOWEJ W GRODZISKU MAZOWIECKIM PRZY UL. BARTNIAKA
WRAZ Z INFRASTRUKTURĄ TECHNICZNĄ I ZAGOSPODAROWANIEM

Projekt ogrodzenia - widok

PROJEKTOWAŁ: MGR INŻ. ARCH. STANISŁAW KONOPIŃSKI UPR. MA/KK/007/02 SPEC. ARCHITEKTONICZNA	ADRES INWESTYCJI	GRODZISK MAZOWIECKI, DZ. NR. EW. 11/5, OBRĘB 0029
---	---------------------	--

SPRAWDZAŁ: MGR INŻ. ARCH. TOMASZ WEKKA UPR. ST-78/90 SPEC. ARCHITEKTONICZNA	INWESTOR	SKARB PAŃSTWA PROKURATURA OKRĘGOWA W WARSZAWIE III CHOCIMSKA 28 00-791 WARSZAWA
---	----------	---

OPRACOWANIE: MGR INŻ. JOANNA DUKACZEWSKA	DATA	07.2023				707
	BRANŻA	ZAGOSPODAR.				