




PRZEKRÓJ CHARAKTERYSTYCZNY D1

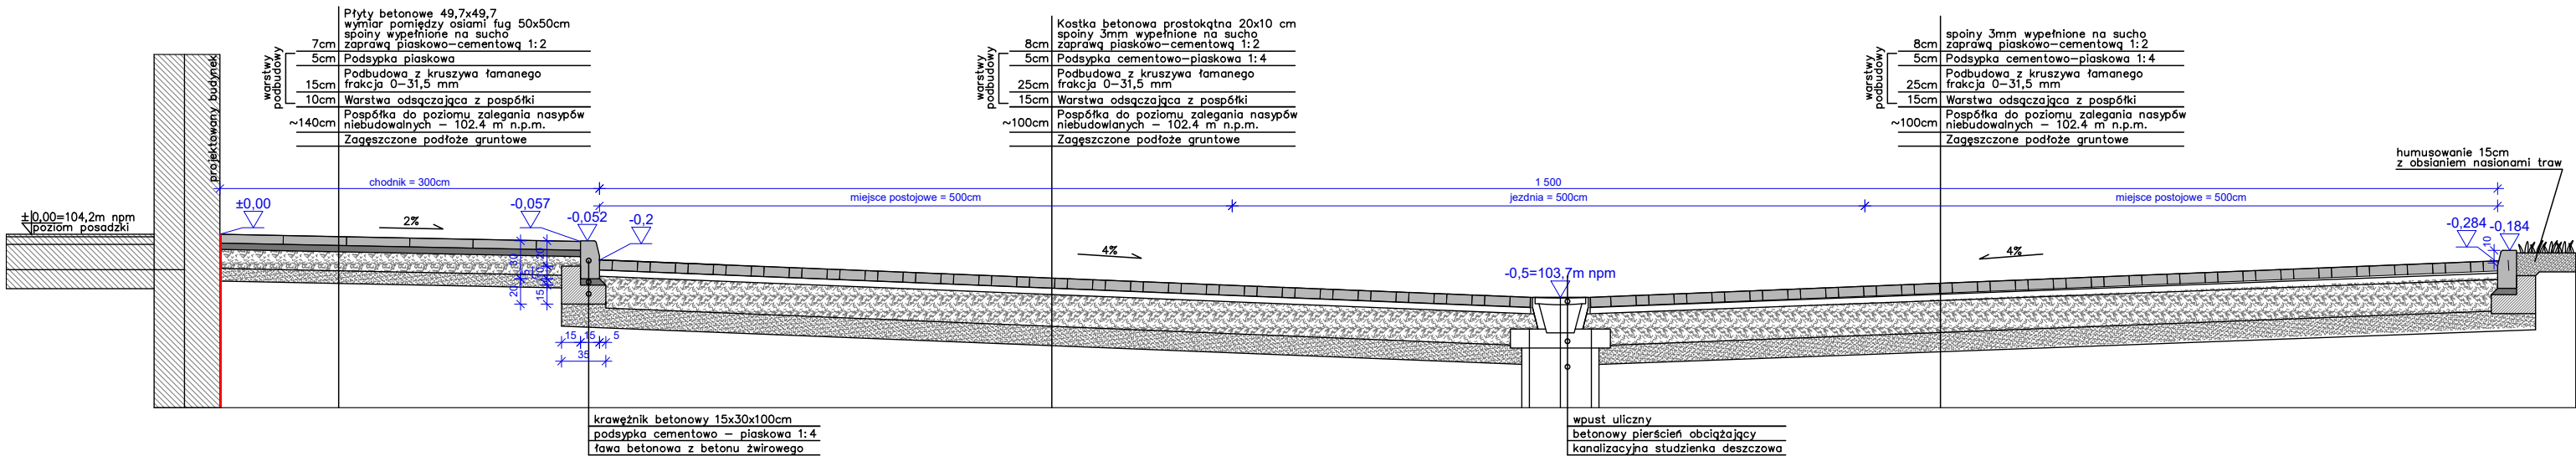

PRZEKRÓJ CHARAKTERYSTYCZNY D2

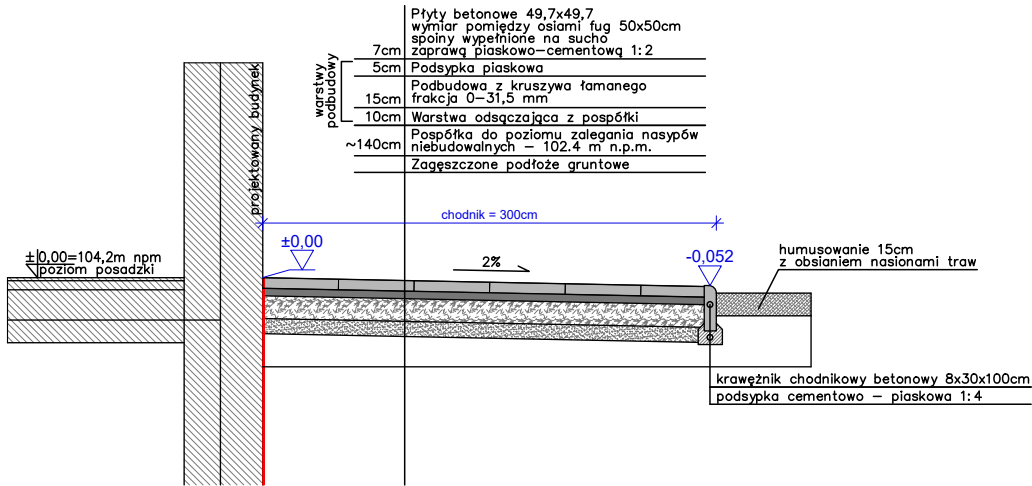

PRZEKRÓJ CHARAKTERYSTYCZNY D3

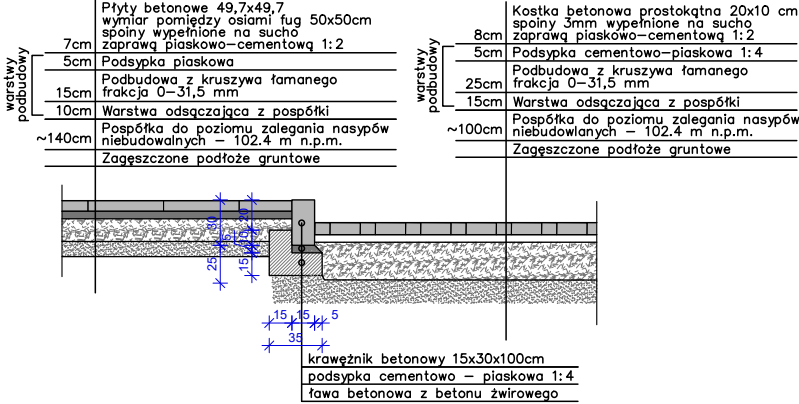

PROJEKT BUDYNKU SIEDZIBY DLA PROKURATURY REJONOWEJ W GRODZISKU MAZOWECKIM PRZY UL. BARTNIAKA  
WRAZ Z INFRASTRUKTURĄ TECHNICZNĄ, ZAGOSPODAROWANIEM, PODZIEMNYM ZBIORNIKIEM P.POŻ.,  
PODZIEMNYM ZBIORNIKIEM NA WODĘ, WIATĄ ŚMIETNIKOWĄ, WIATĄ ROWERTOWĄ, PARKINGAMI

Przekroje char. przez nawierzchnie

|   |                     |  |
|---|---------------------|--|
| PROJEKTOWAŁ:<br>MGR INŻ. ARCH. STANISŁAW KONOPIŃSKI<br>UPR. MA/KK/007/02 SPEC. ARCHITEKTONICZNA | ADRES<br>INWESTYCJI | GRODZISK MAZOWECKI,<br>DZ. NR. EW. 11/5, OBRĘB 0029                                    |
| SPRAWDZAŁ:<br>MGR INŻ. ARCH. TOMASZ WEKKA<br>UPR. ST-78/90 SPEC. ARCHITEKTONICZNA               | INWESTOR            | SKARB PAŃSTWA PROKURATURA<br>OKRĘGOWA W WARSZAWIE<br>UL. CHOCIMSKA 28, 00-791 WARSZAWA |
| OPRACOWANIE<br>MGR INŻ. JOANNA DUKACZEWSKA  | DATA                | 07.2023  |
| FAZA  | BRANŻA              | ZAGOSPODAR.  |
| PROJEKT WYKONAWCZY  | SKALA               | 1:50   |