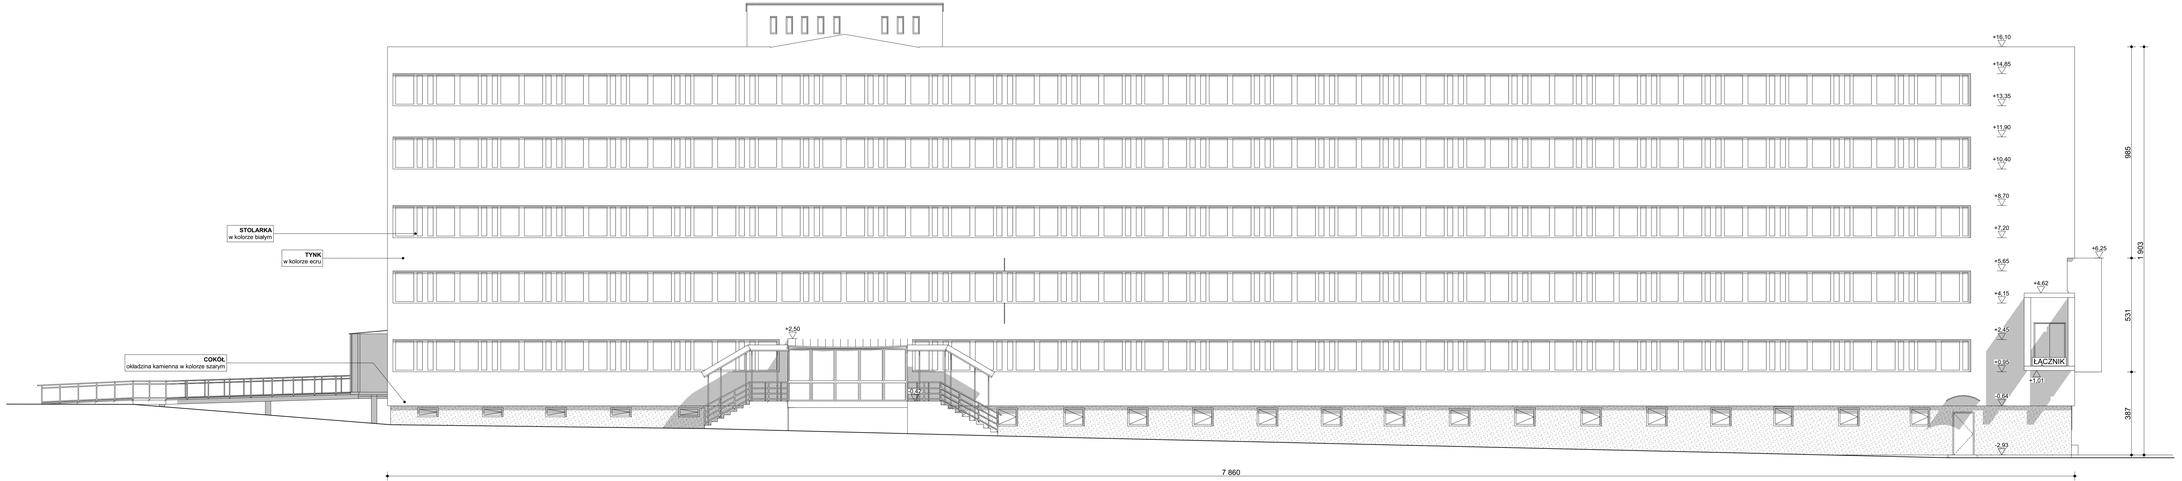

INWENTARYZACJA STANU ISTNIEJĄCEGO NA DZIEŃ 14.11.2021 r.

a·p
ARCHITEKTURA ZAWOJSKA - PAŁKA
Biuro Projektowe Architektury
Sp.z.o.o. Centrum Zawodowego Kraków
tel. 792 392 192

INWESTOR:
SKARB PAŃSTWA:
PROKURATURA OKRĘGOWA W KRAKOWIE,
30-163 KRAKÓW, UL. MOSIĘŻNICZA 2

TYTUŁ PROJEKTU:
INWENTARYZACJA ARCHITEKTONICZNO-BUDOWLANA BUDYNKU PROKURATURY OKRĘGOWEJ W KRAKOWIE

ADRES INWESTYCJI:
UL. M. WIELKIEGO 15, 30-163 Kraków, Lewiej Kraków
UL. MOSIĘŻNICZA 2, 30-163 Kraków

ARCHITEKTURA

TITUŁ PROJEKTU:
ELEWACJA ZACHODNIA

TYTUŁ:
INWENTARYZACJA ARCHITEKTONICZNA

PROJEKTOWANIE	PODPIS
Pogrzeb. arch. Marcin Chrystyan Marcin Kwiatek MPOIA/041/2018 MP - 2399	

SKALA RYSUNKÓW:
1:100

NUMER ARKUSZA:	DATA:
A.14	11.2021r.

WYDANIE CIĘŻKIE PRAWO AUTORSKIE. ZAKAZ KOPIOWANIA