


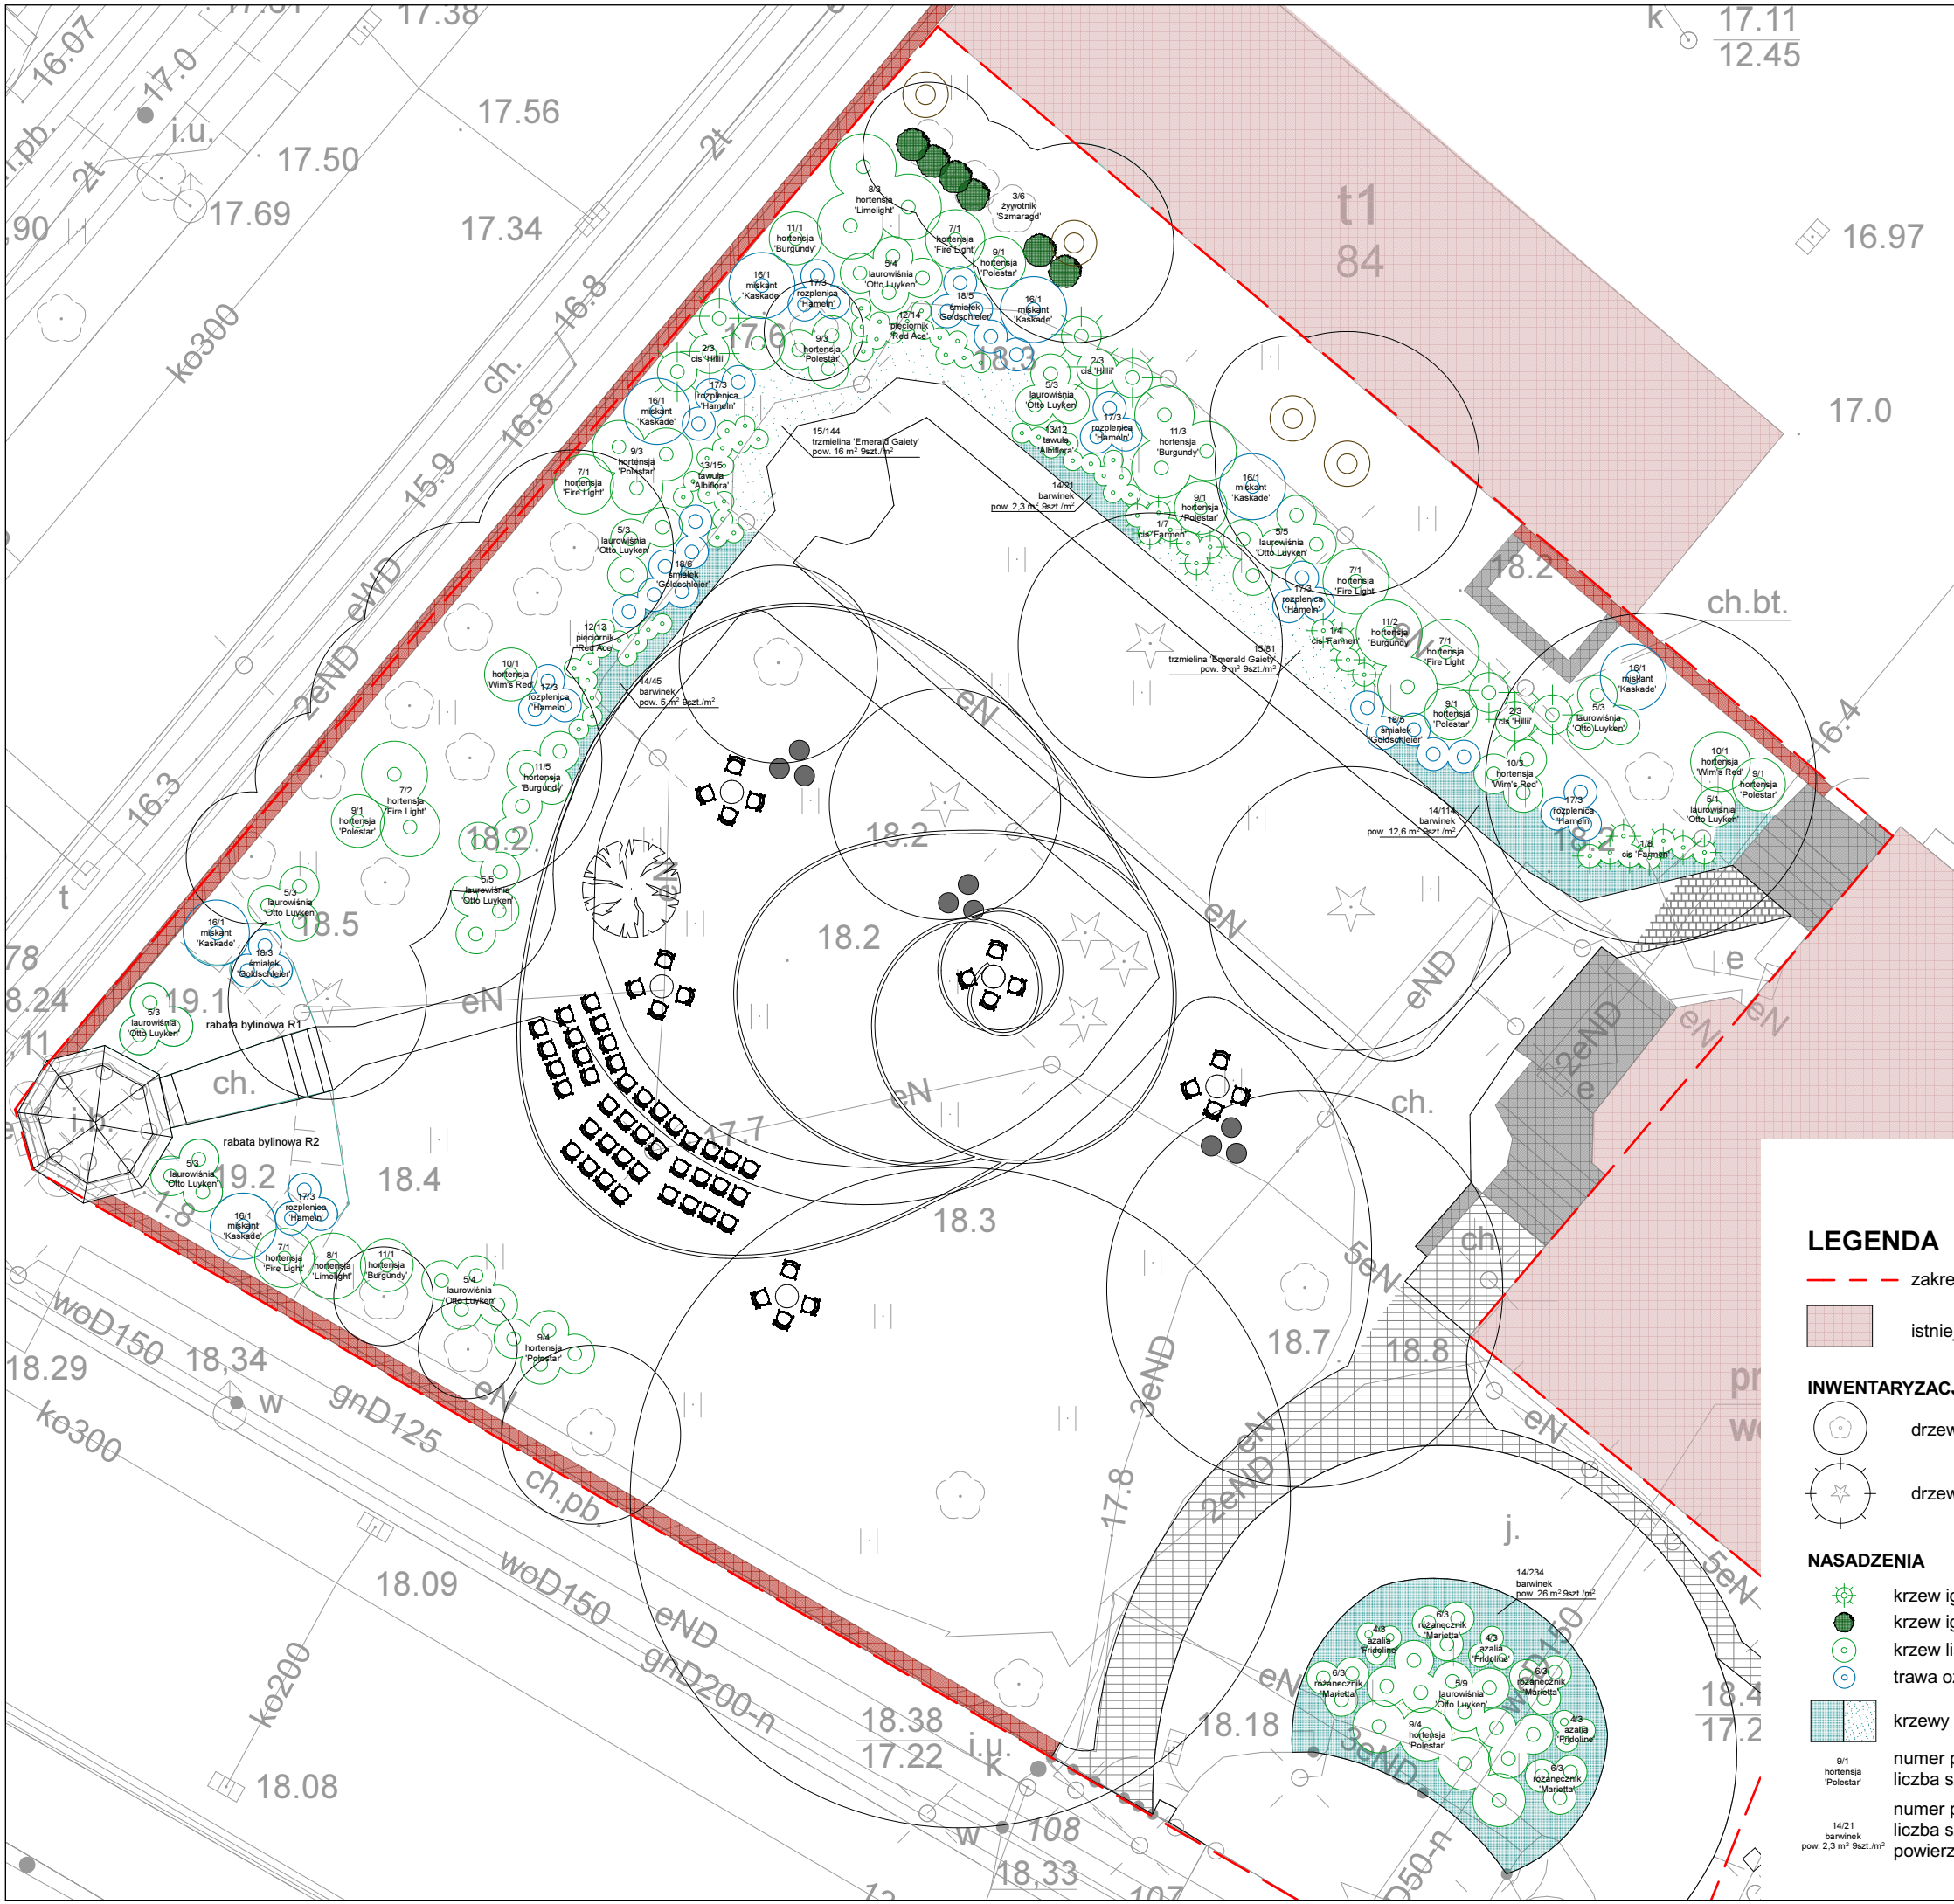

LEGENDA

- zakres opracowania
- istniejąca zabudowa

INWENTARYZACJA DRZEW

- drzewo liściaste
- drzewo iglaste

NASADZENIA

- krzew iglasty
- krzew iglasty - uzupełnienie żywopłotu
- krzew liściasty
- trawa ozdobna
- krzewy zadarniające
- numer porządkowy roślin/ liczba sztuk/ gatunek i odmiana
- numer porządkowy roślin/ liczba sztuk/ gatunek i odmiana powierzchni/rozstawa

PRACOWNIA ARCHITEKTURY KRAJOBRAZU

"Trzy Małe Drzewka"

mgr inż. **Natalia Maćków**

ul. Armii Krajowej 12/312,
72-600 Świnoujście

mobilit: +48602131262,
e-mail: biuro@trzymaledrzewka.pl

INWESTOR

**ZACHODNIOPOMORSKI URZĄD WOJEWÓDZKI
W SZCZECINIE**

Ul. Wały Chrobrego 4
70-502 Szczecin

INWESTYCJA

**REMONT, UTWARDZENIE ORAZ ARANŻACJA
TERENU ZIELENI PRZY UL. WAŁY CHROBREGO 4
W SZCZECINIE**

KAT. BUD. VIII

ADRES INWESTYCJI

**Szczecin,
ul. Wały Chrobrego 4**

obręb 2029 dz. nr 9

PROJEKT BUDOWLANY

NAZWA I STADIUM RYSUNKU

SKALA	BRANŻA
1:200	A+Z

PROJEKT NASADZEŃ

DATA	NR RYS.
XII.2021	3

ZESPÓŁ PROJEKTOWY

OPRACOWANIE
mgr inż. arch. krajobrazu
Natalia Maćków