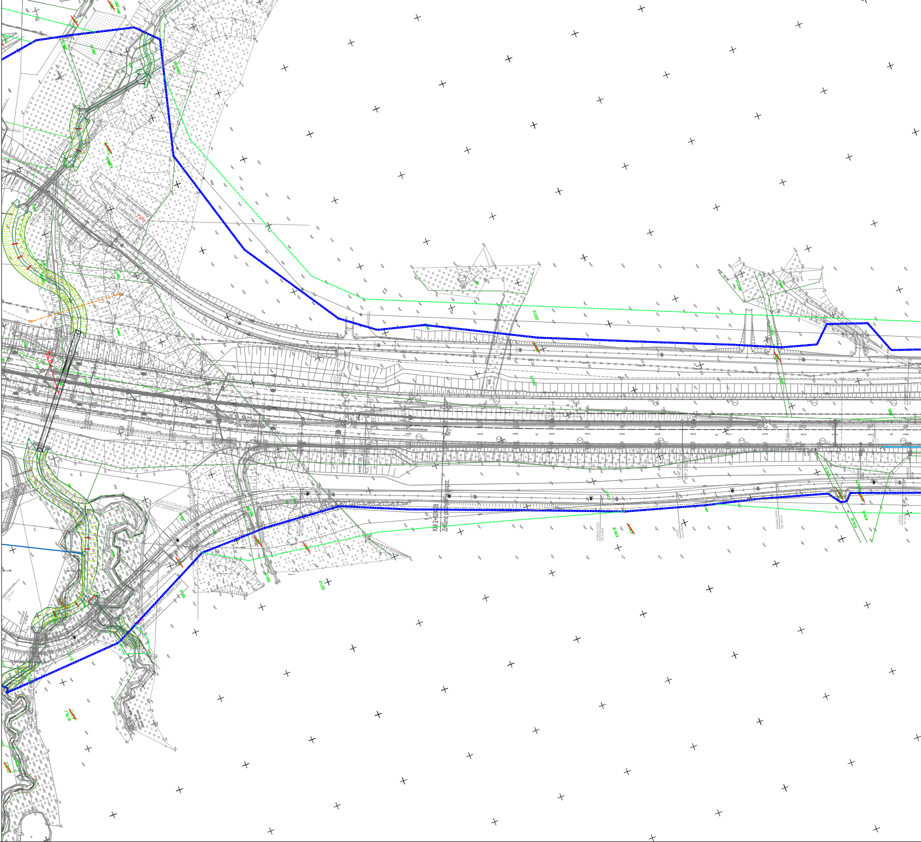
KM 2+824,28
Zmiana pochylenia poprz.
KORYTO STRUGI GR
DO LIKWIDACJI
9/08

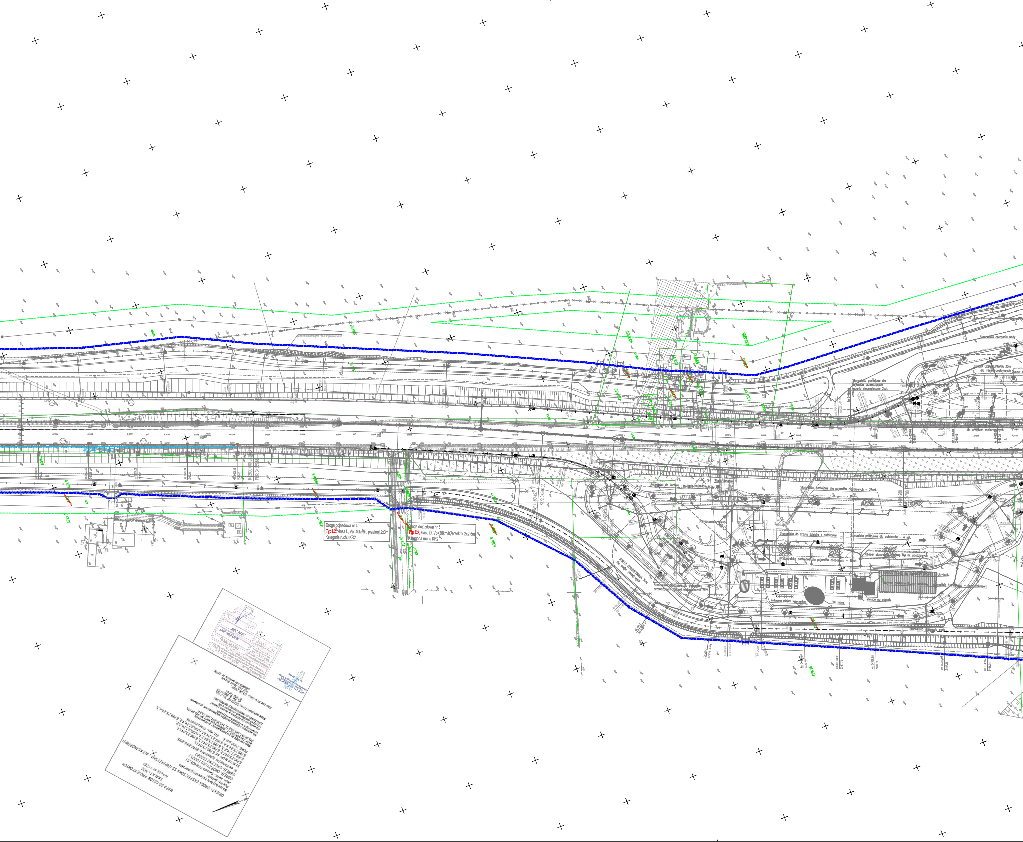
Droga dojazdowa nr 4
Typ L2, klasa L, Vp=40km/h, przekrój 2x3m
Kategoria ruchu KR2
Droga dojazdowa nr 5
Typ D2, klasa D, Vp=30km/h, przekrój 2x2,5m
Kategoria ruchu KR2
Stanowiska postojowe dla pojazdów ciężarowych – 28szt.
Stanowisko do kontroli i ważenia pojazdów
Stanowisko do zrzutu ścieków z autokarów
Stanowiska postojowe dla autokarów – 4 szt.
Stanowiska postojowe dla pojazdów osobowych
STREFA ODDZIELAJĄCA 30m dla miejsc postojowych
Stanowisko czerpania wody
Miejsce na odpady
Plac zabaw
436/7
437/2
438/6
436/8

MAPA DO CELÓW PROJEKTOWYCH
SKALA 1 : 500
Arkusz nr 1 (28)

OBIEKT: DROGA EKSPRESOWA S5 (DWORZYSKO - ALEKSANDROWO)
Województwo: kujawsko-pomorskie
Powiat: świecki
Jedn. ewid.: Świecie [041409_5]
OBRĘB: DWORZYSKO [0005]
OBRĘB: GRUCZNO [0008]
Nr ewidencyjny zgłoszenia: 6640.2166.2015
SEKCJA MAPY NR 6.198.23.04.1.1, 6.198.23.04.1.3, 6.198.23.04.1.4,
6.198.23.04.1.2, 6.198.23.24.2.4, 6.199.23.24.3.2,
6.199.23.24.2.3, 6.199.23.24.4.1, 6.199.23.24.4.2, 6.199.23.24.4.3,
PUWG 2000 pas 6 Ukł. wys. Kronsztadt'86

Mapa powstała po zaktualizowaniu i przetworzeniu MAPY ZASADNICZEJ 1:1000 SEKCJA MAPY NR 345.311.184, 345.311.191, 345.311.232, 345.311.234, 345.311.241

Nie wykonano ustalenia obciążeń służebnościami gruntowymi ujawnionych w księgach wieczystych.

Nie wyklucza się istnienia w terenie również urządzeń podziemnych nieujawnionych a nie zgłoszonych do inwentaryzacji geodezyjnej.

Mapę wykonała firma GEOGLOB Sp. z o.o.
ul. Św. A. Boboli 65
87-100 Toruń

Sporządził w dniu: 03.06.2016r.
mgr inż. Jacek Gezela
geodeta uprawniony nr 21791

6640.2166.2015
28.01.2016

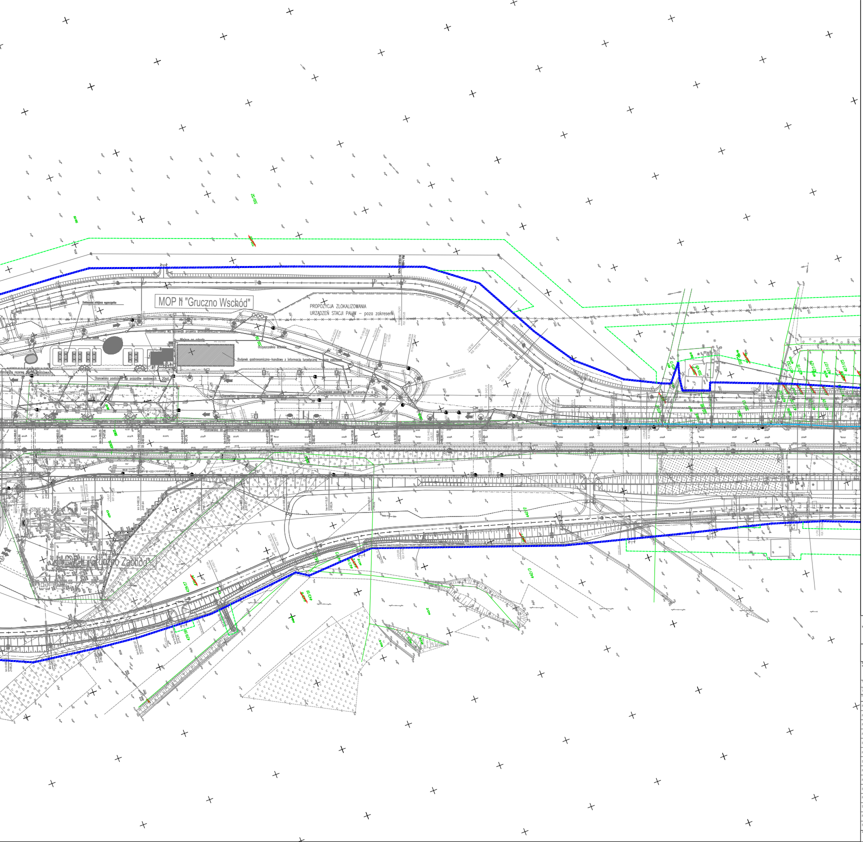
MOP N "Gruczno Wschód"
PROPOZYCJA ZLOKALIZOWANIA URZĄDZEŃ STACJI PALIW – poza zakresem
Oczyszczalnia ścieków
Budynek gastronomiczno-handlowy z informacją turystyczną – poza zakresem
Miejsce na odpady
Stanowiska postojowe dla pojazdów osobowych – 20szt.
Stanowiska postojowe dla autokarów – 4 szt.
Stanowisko do kontroli ważenia pojazdów
Zadaszone miejsce wypoczynku
MOP "Gruczno Zachód"

LEGENDA:

- 🟦 - linie rozgraniczające inwestycji pierwotnej decyzji ZRID
- 🟩 - linie czasowego zajęcia terenu pierwotnej decyzji ZRID
- TP2-6a - obiekt mostowy do ujęcia w zamiennej decyzji ZRID
- EA 7 P h=6,0m - ekran akustyczny do ujęcia w zamiennej decyzji ZRID
- ▭ - studnia teletechniczna
- ‒ - kanał teletechniczny
- ☒ - drzewo do usunięcia

PRZEBUDOWA KORYT CIEKÓW NATURALNYCH I ROWÓW MELIORACYJNYCH

- 🟩 przebudowane koryto cieków naturalnych
- 🟩 przebudowane koryto rowu melioracyjnego
- 🟨 odmulenie koryta cieków i rowów
- ☒ istniejące koryta cieków naturalnych i rowów melioracyjnych do likwidacji
- 🟧 likwidacja części jezior/stawów

PRZEBUDOWA SIECI DRENARSKIEJ

- — istniejący zbieracz/rurociąg sieci drenarskiej
- ×—× istniejący zbieracz sieci drenarskiej do likwidacji
- — projektowany zbieracz z rur perforowanych
- — projektowany zbieracz/rurociąg z rur pełnych
- ○ projektowana studnia zbiorcza na sieci melioracyjnej
- wylot zbieracza d=8–16cm
- wylot rurociągu d=20–60cm

Inwestor
GDDKiA
reprezentowany przez:
~~Skarb Państwa~~ – Generalny Dyrektor Dróg Krajowych i Autostrad
Generalna Dyrekcja
Dróg Krajowych i Autostrad
oddział w Bydgoszczy
ul. Fordońska 6
85-085 Bydgoszcz
tel.: 52 323-45-00, fax: 52 323-45-04

Lider Konsorcjum
KOBYLARNIA S.A.
ul. Główna 51A
86-120 Pruszcz

Partner Konsorcjum
MIRBUD S.A.
ul. Unii Europejskiej 18
96-100 Skierniewice

Jednostka projektowa
Highway Sp. z o.o.
80-175 Gdańsk, ul. Jabłoniowa 20
tel./fax: 58 710 05 93
biuro@hwy.com.pl www.hwy.com.pl

Przedmiot opracowania	„Kontynuacja projektu i budowy drogi ekspresowej S-5 na odcinku Nowe Marzy-Bydgoszcz-granica województwa kujawsko-pomorskiego i wielkopolskiego z podziałem na 3 części: Część 2 – Kontynuacja projektu i budowy drogi ekspresowej S-5 na odcinku od węzła Dworzysko (bez węzła) do węzła Aleksandrowo (z węzłem) o długości około 22,4 km"		
Tom	PROJEKT ZAGOSPODAROWANIA TERENU		
Teczka / Tytuł rysunku	Plan Zagospodarowania Terenu		
Stadium	PROJEKT BUDOWLANY	Branża	PZT
Projektant	mgr inż. Piotr Urbański	POM/0173/POOD/06	
Projektant	mgr inż. Rafał KLEIN	POM/0189/POOD/07	
Projektant	mgr inż. Łukasz Antoniewicz	POM/0299/POOD/09	
Projektant	mgr inż. Łukasz Lisiecki	POM/0154/PBD/17	
Sprawdzający	mgr inż. Marcin Nietupski	333/Gd/2002	
Projektant	mgr inż. Mariusz Burakowski	BŁ/194/01	
Sprawdzający	mgr inż. Anna Mrzygłód	POM/0227/PWOS/13	
Projektant	dr inż. Marcin Dudek	POM/0283/POOM/09	
Projektant	mgr inż. Jarosław Trzciński	POM/0347/PBM/18	Skala 1:1000
Sprawdzający	mgr inż. Łukasz Lachowicz	POM/0398/PBM/17	
Projektant	mgr inż. Jarosław Lewandowski	DT-WBT/02440/03/U	Data październik 2020
Sprawdzający	mgr inż. Adam Lubiński	POM/0161/POOT/14	
Projektant	mgr inż. Andrzej Pieniążek	5291/Gd/92	Nr rysunku 2.4
Sprawdzający	mgr inż. Paweł Galat	431/Ei/81	

ADNOTACJE