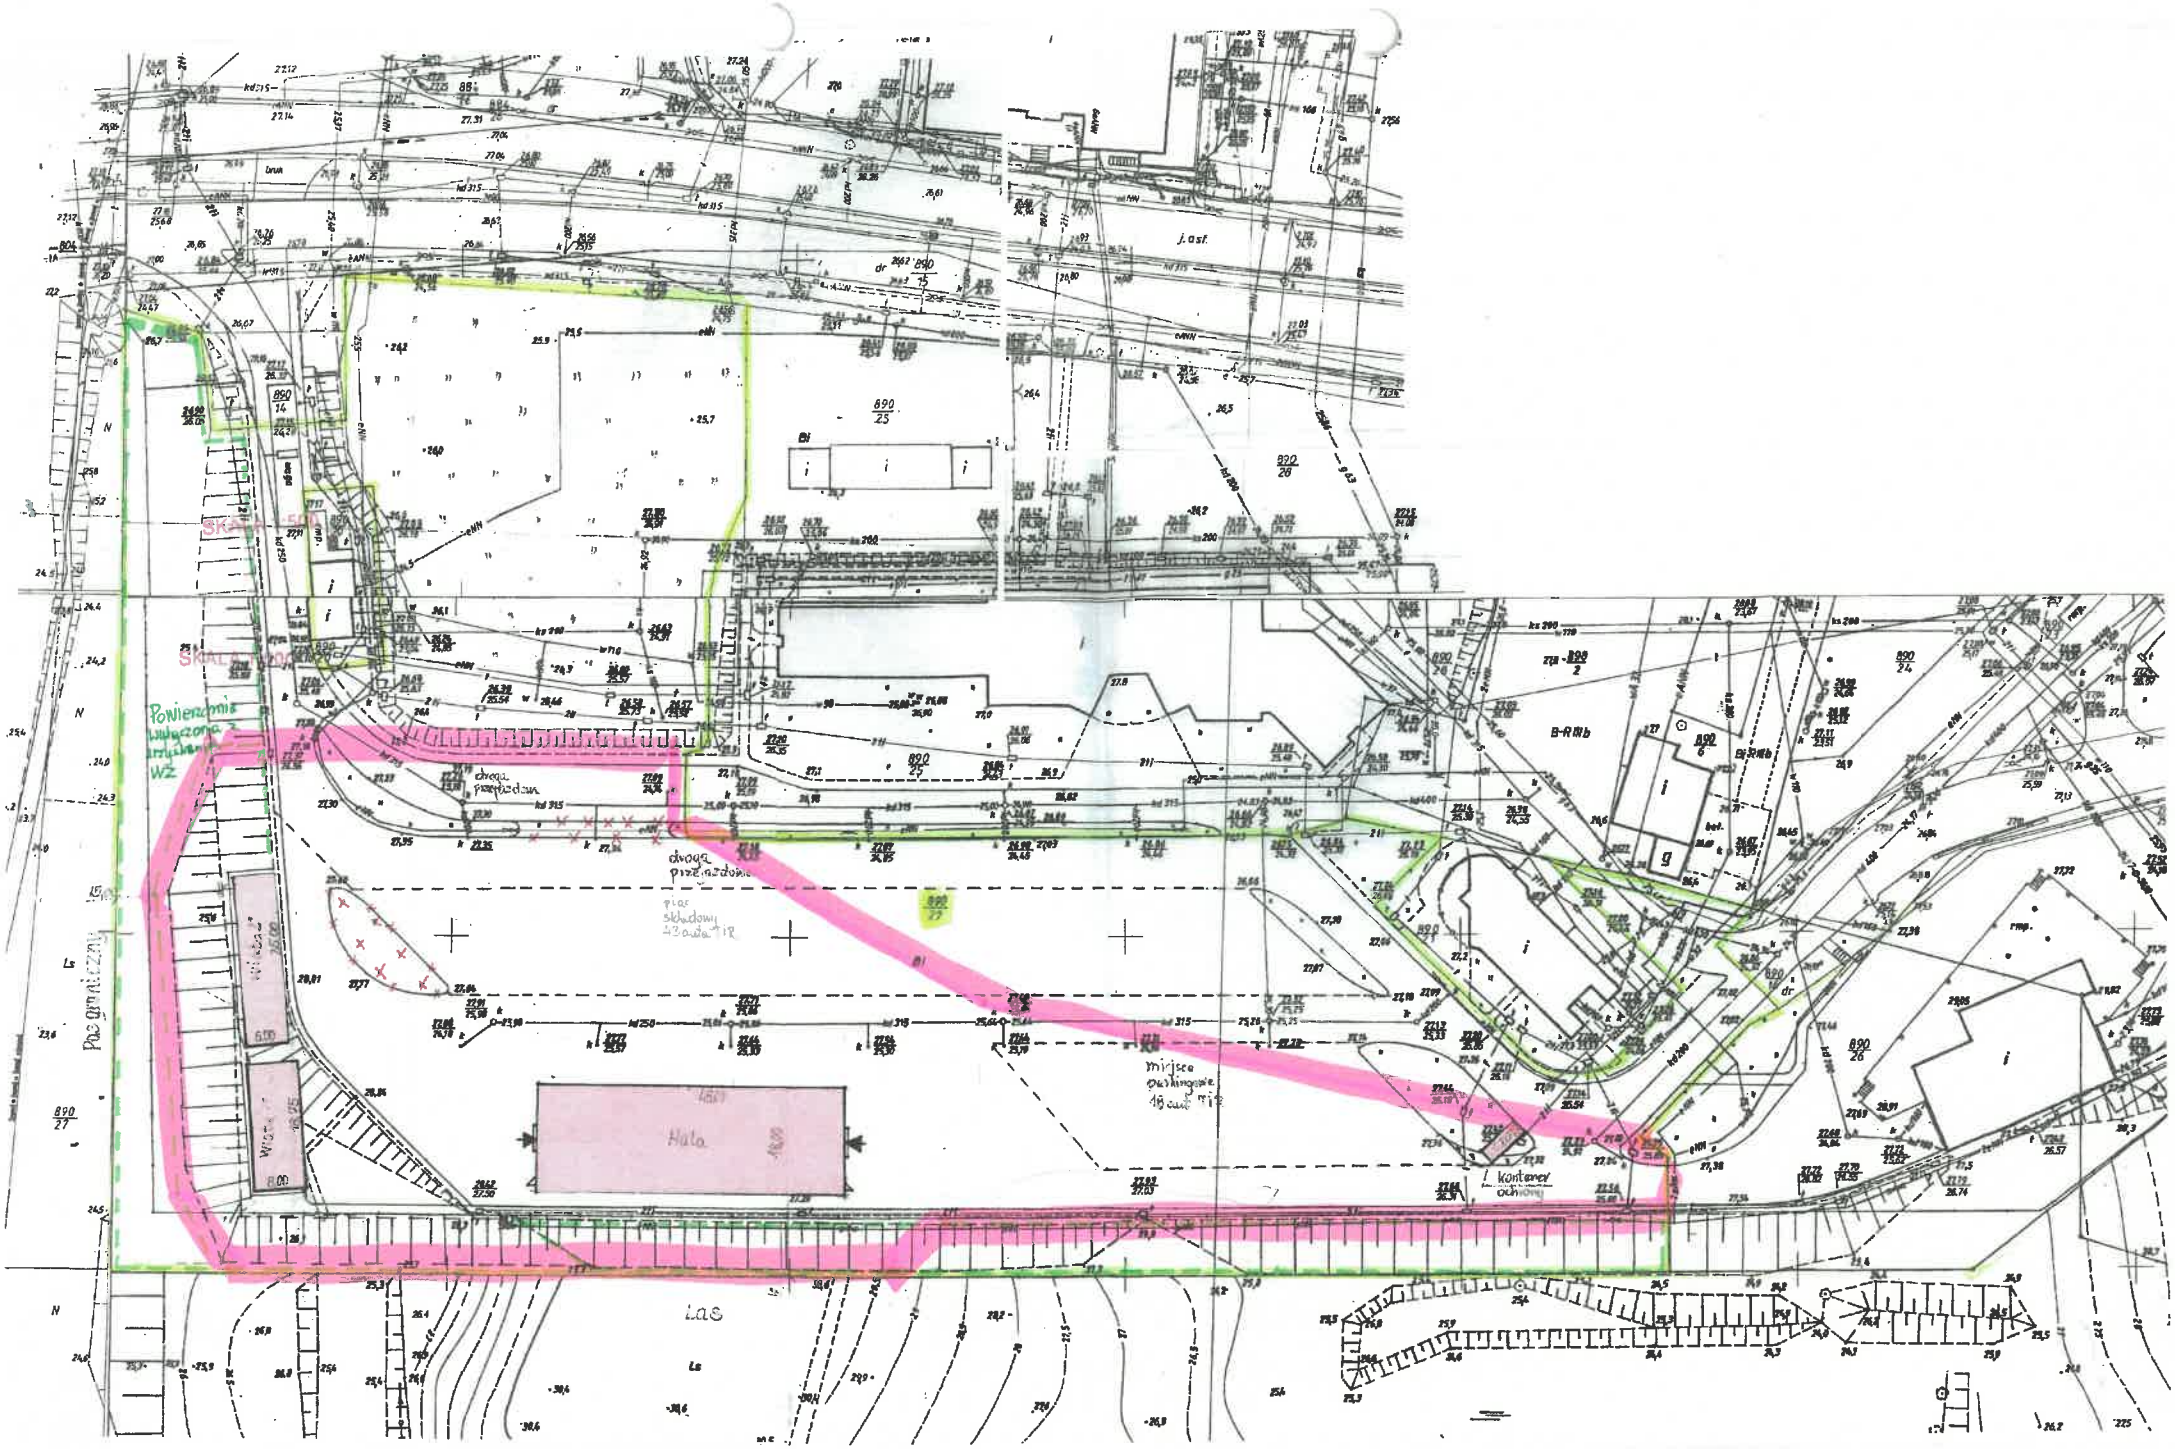
SKALA 1:500
Powierzchnia wyłączona z użytkowania WŻ
droga przejazdowa
plac składowy kruszywa
Hala
miejsce parkingowe
kontener odpadowy
Las
Pas gruntowy
j. asf.
B-RIIIb