



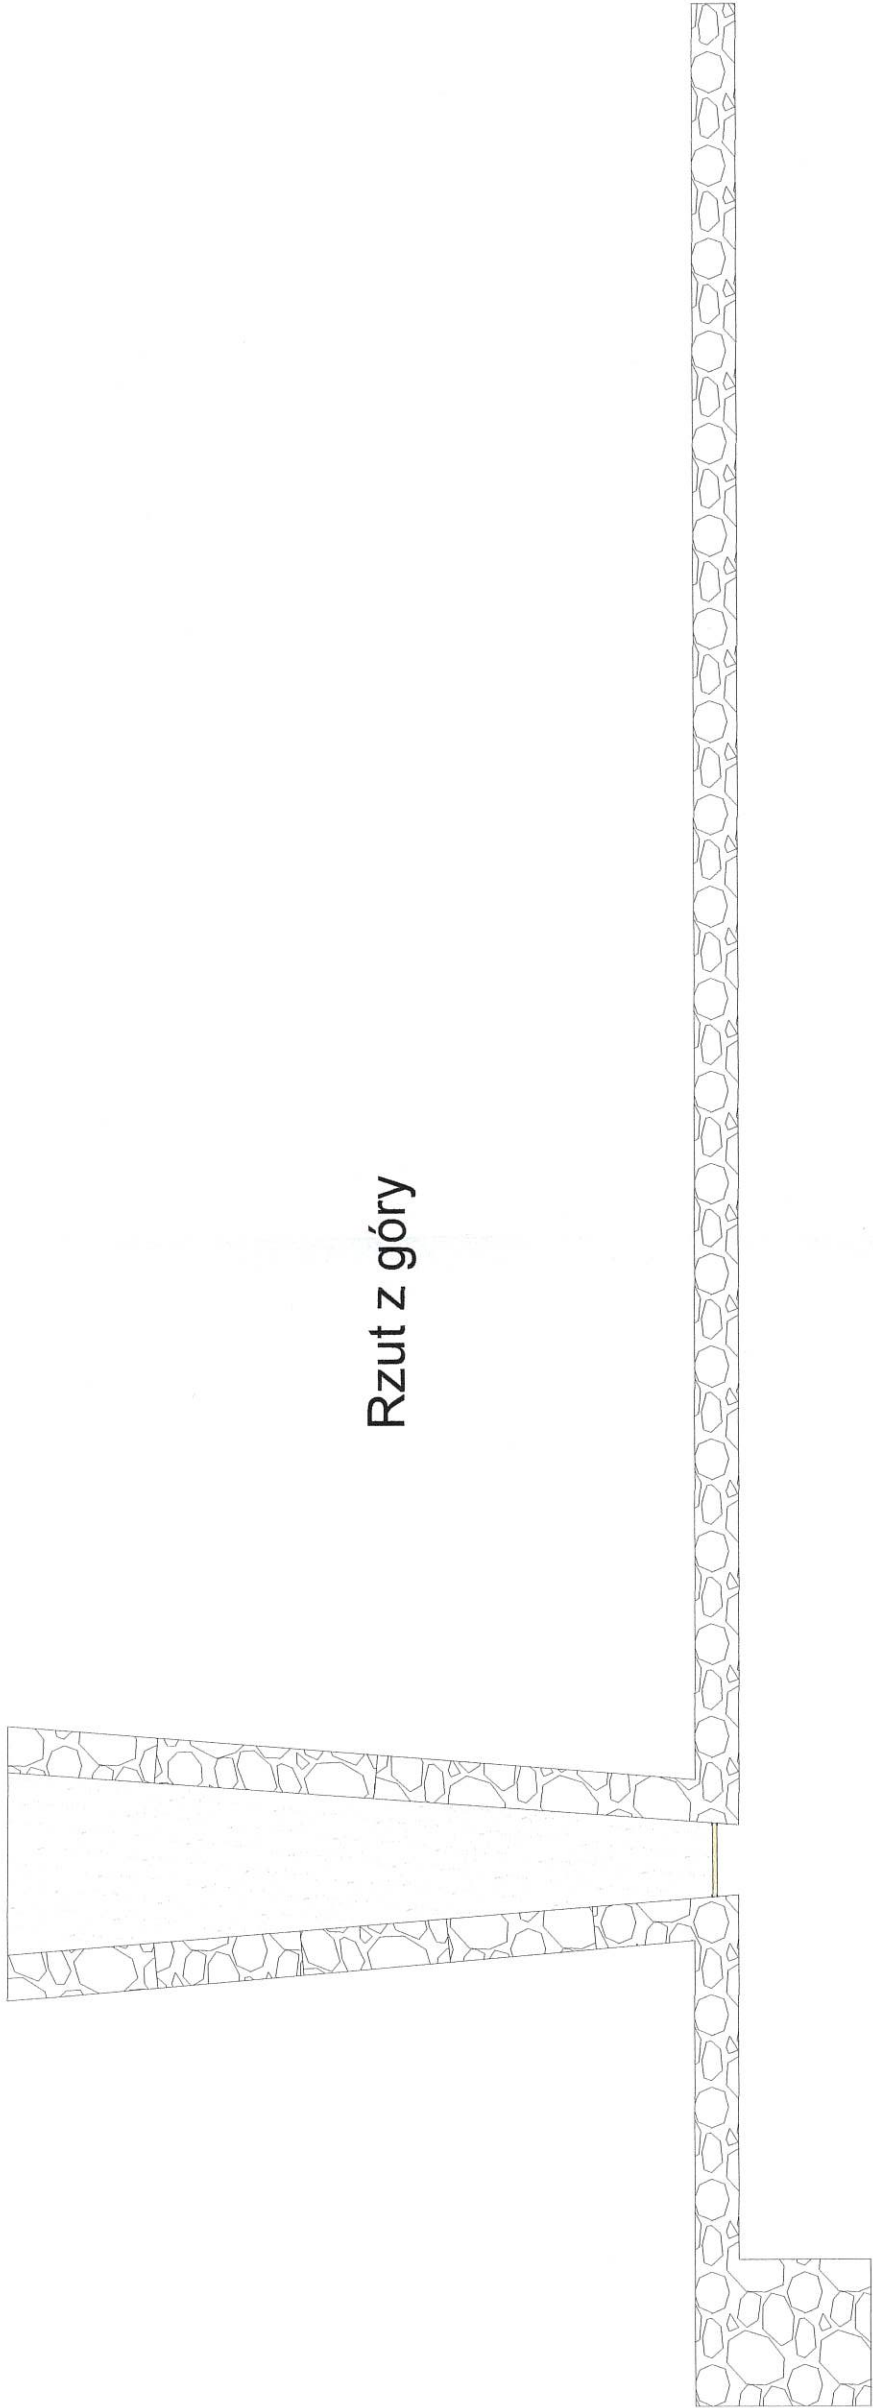


Rzut z góry


Rzut z przodu

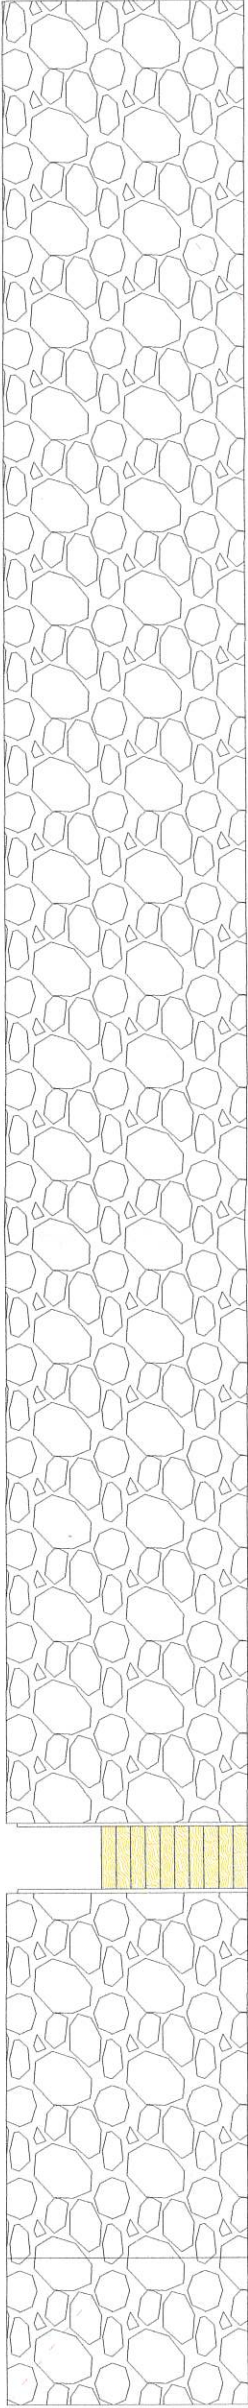

Rzut od boku
mur wypadu od dolnej wody

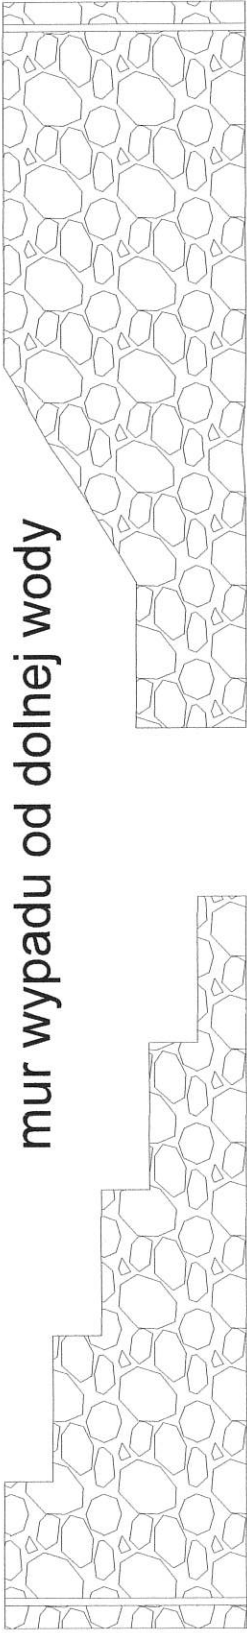

Nadleśnictwo Szklarska Poręba ul. Krasieńskiego 6, 58-580 Szklarska Poręba			
REMONT ZBIORNIKÓW PRZECIWPÓŻAROWYCH "Remont punktu czerpania wody - Kamieniczka 144b"			
BRANŻA Hydrotechniczna	SKALA -	NR RYS. 1	DATA Wrzesień 2024
OPRACOWAŁ Adam Kędziorek Nr uprawnień 51778/85	PODPIS		PODPIS
SPRAWDZIŁ	PODPIS		PODPIS

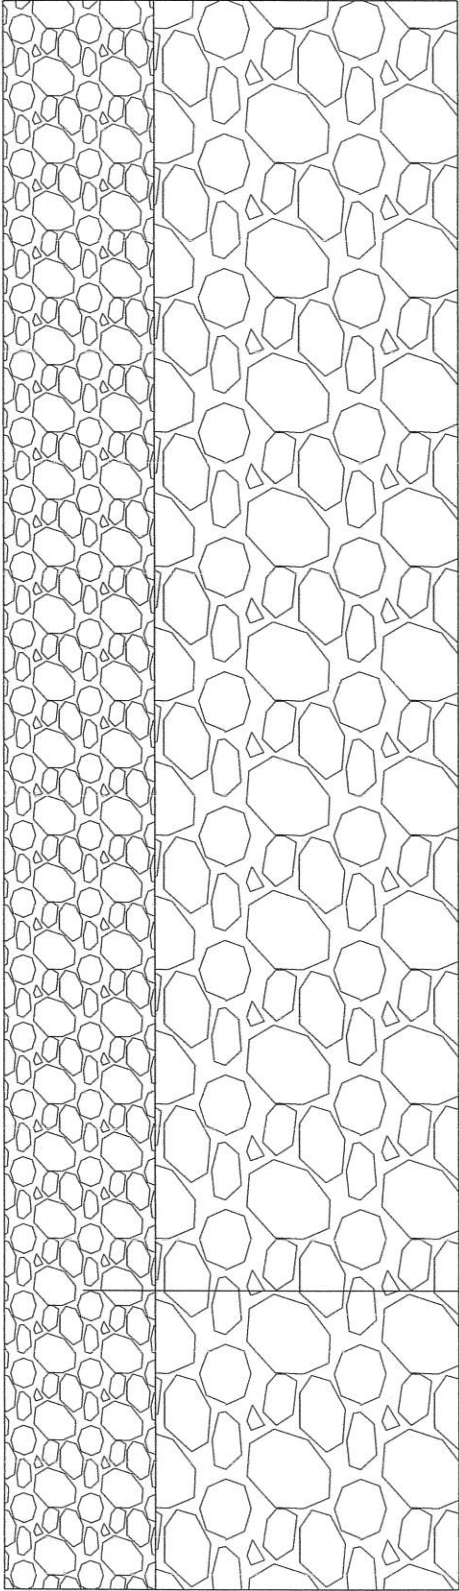

Warstwa górna z tłucznia 0-31,5mm (20cm)

Warstwa dolna z tłucznia 0-63mm (20cm)

Nadleśnictwo Szklarska Poręba ul. Krasieńskiego 6, 58-560 Szklarska Poręba			
REMONT ZBIORNIKÓW PRZECIWPÓŻAROWYCH "Wykonanie warstw placu manewrowego"			
BRANŻA Hydrotechniczna	SKALA -	NR RYS. 3	DATA Wrzesień 2024
OPRACOWAŁ Adam Kędziorek Nr uprawnień 517/78/85	PODPIS 		
SPRAWDZIŁ	PODPIS		