


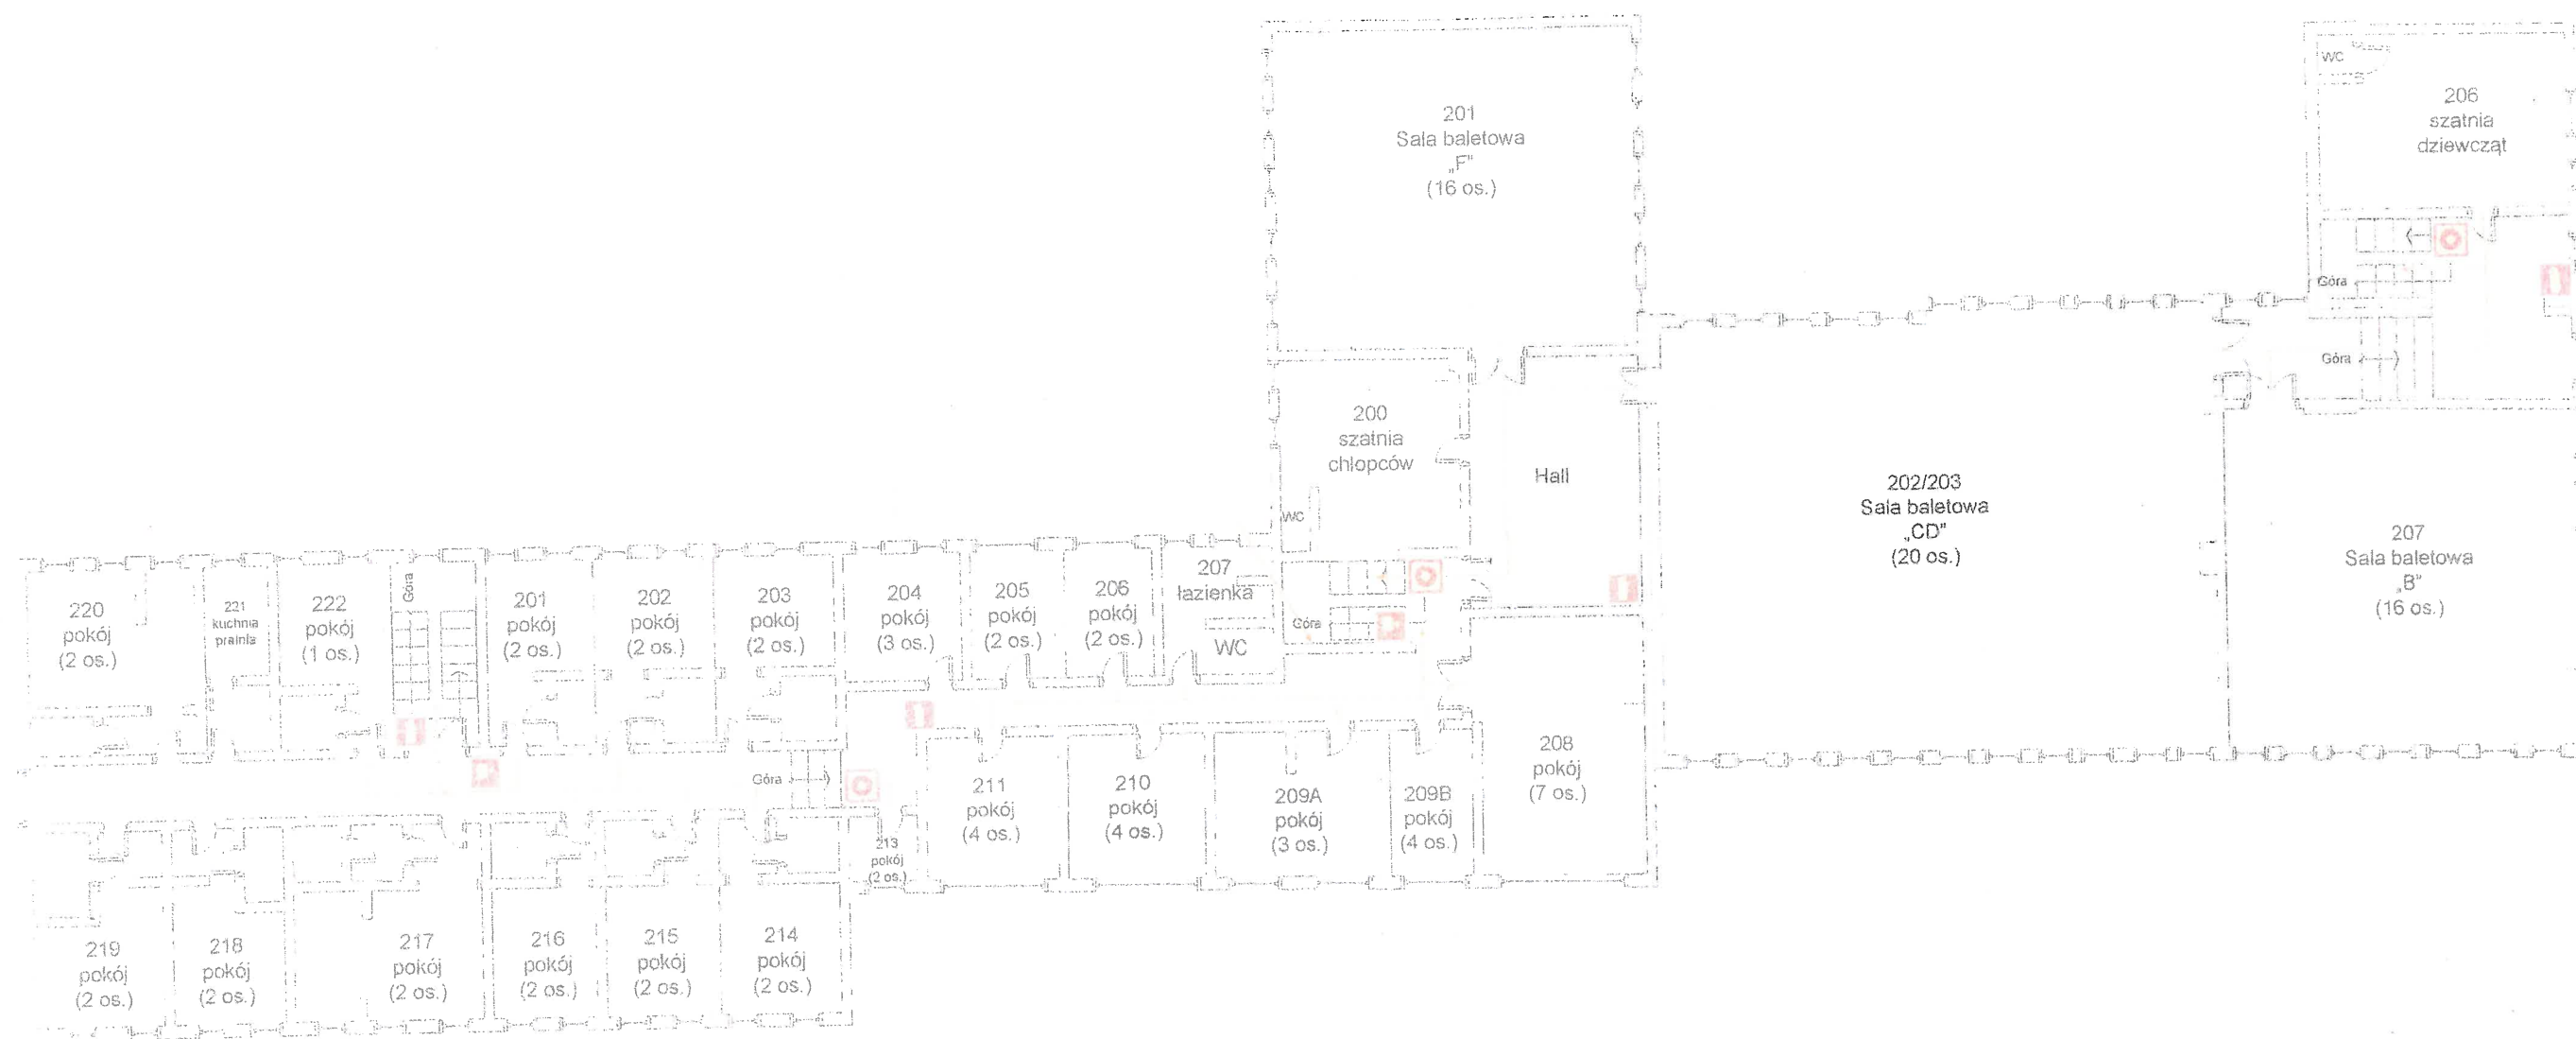

Adres obiektu	Zaprojektowanie, wykonanie częściowego remontu podłączeń wraz z wymianą i modernizacją aluminiowej instalacji elektrycznej w budynkach Ogólnokształcącej Szkoły Baletowej im. Janiny Jarzynówny – Sobczak w Gdańsku przy AL. LEGIONÓW 3 w Gdańsku.		
Inwestor	Ogólnokształcąca Szkoła Baletowa	Data:	14.04.2025 r.
Adres	AL. LEGIONÓW 3, 80-441 Gdańsk, działka nr 654 obręb 43,	Skala:	1: 50, 1 : 100
Nazwa rysunku	PIĘTRO II Rozmieszczenie pomieszczeń	Nr rys.:	1
PROJEKTANT nr uprawnień podpis	 mgr inż. Barbara Sokółowska nr upr. bud. POM/0308/PWOK/13		