
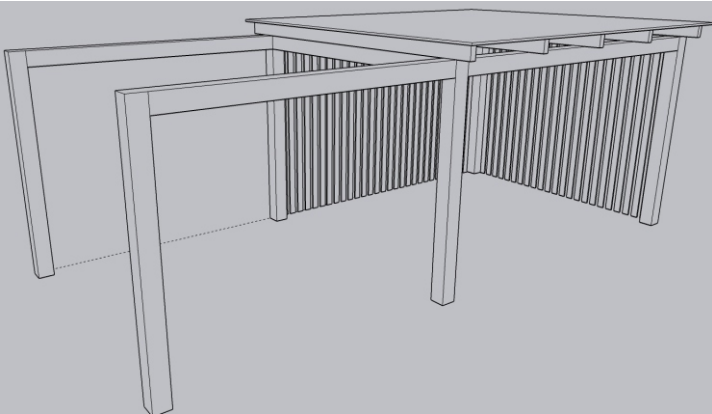
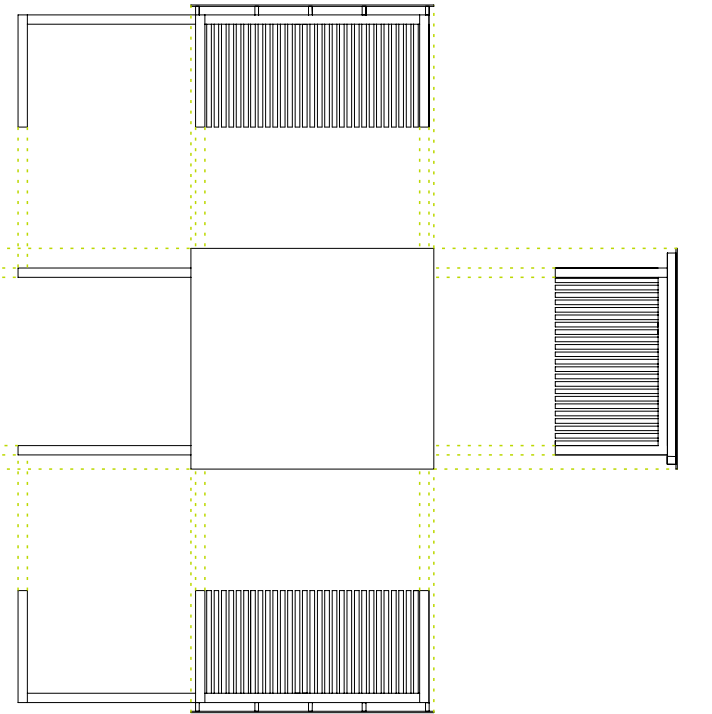


MODERNIZACJA TERENU WOKÓŁ BIUROWCA NADLEŚNICTWA W MIEJSCOWOŚCI GOLUB-DOBRZYŃ
- MAŁA ARCHITEKTURA - ALTANA

WYMIAROWANIE

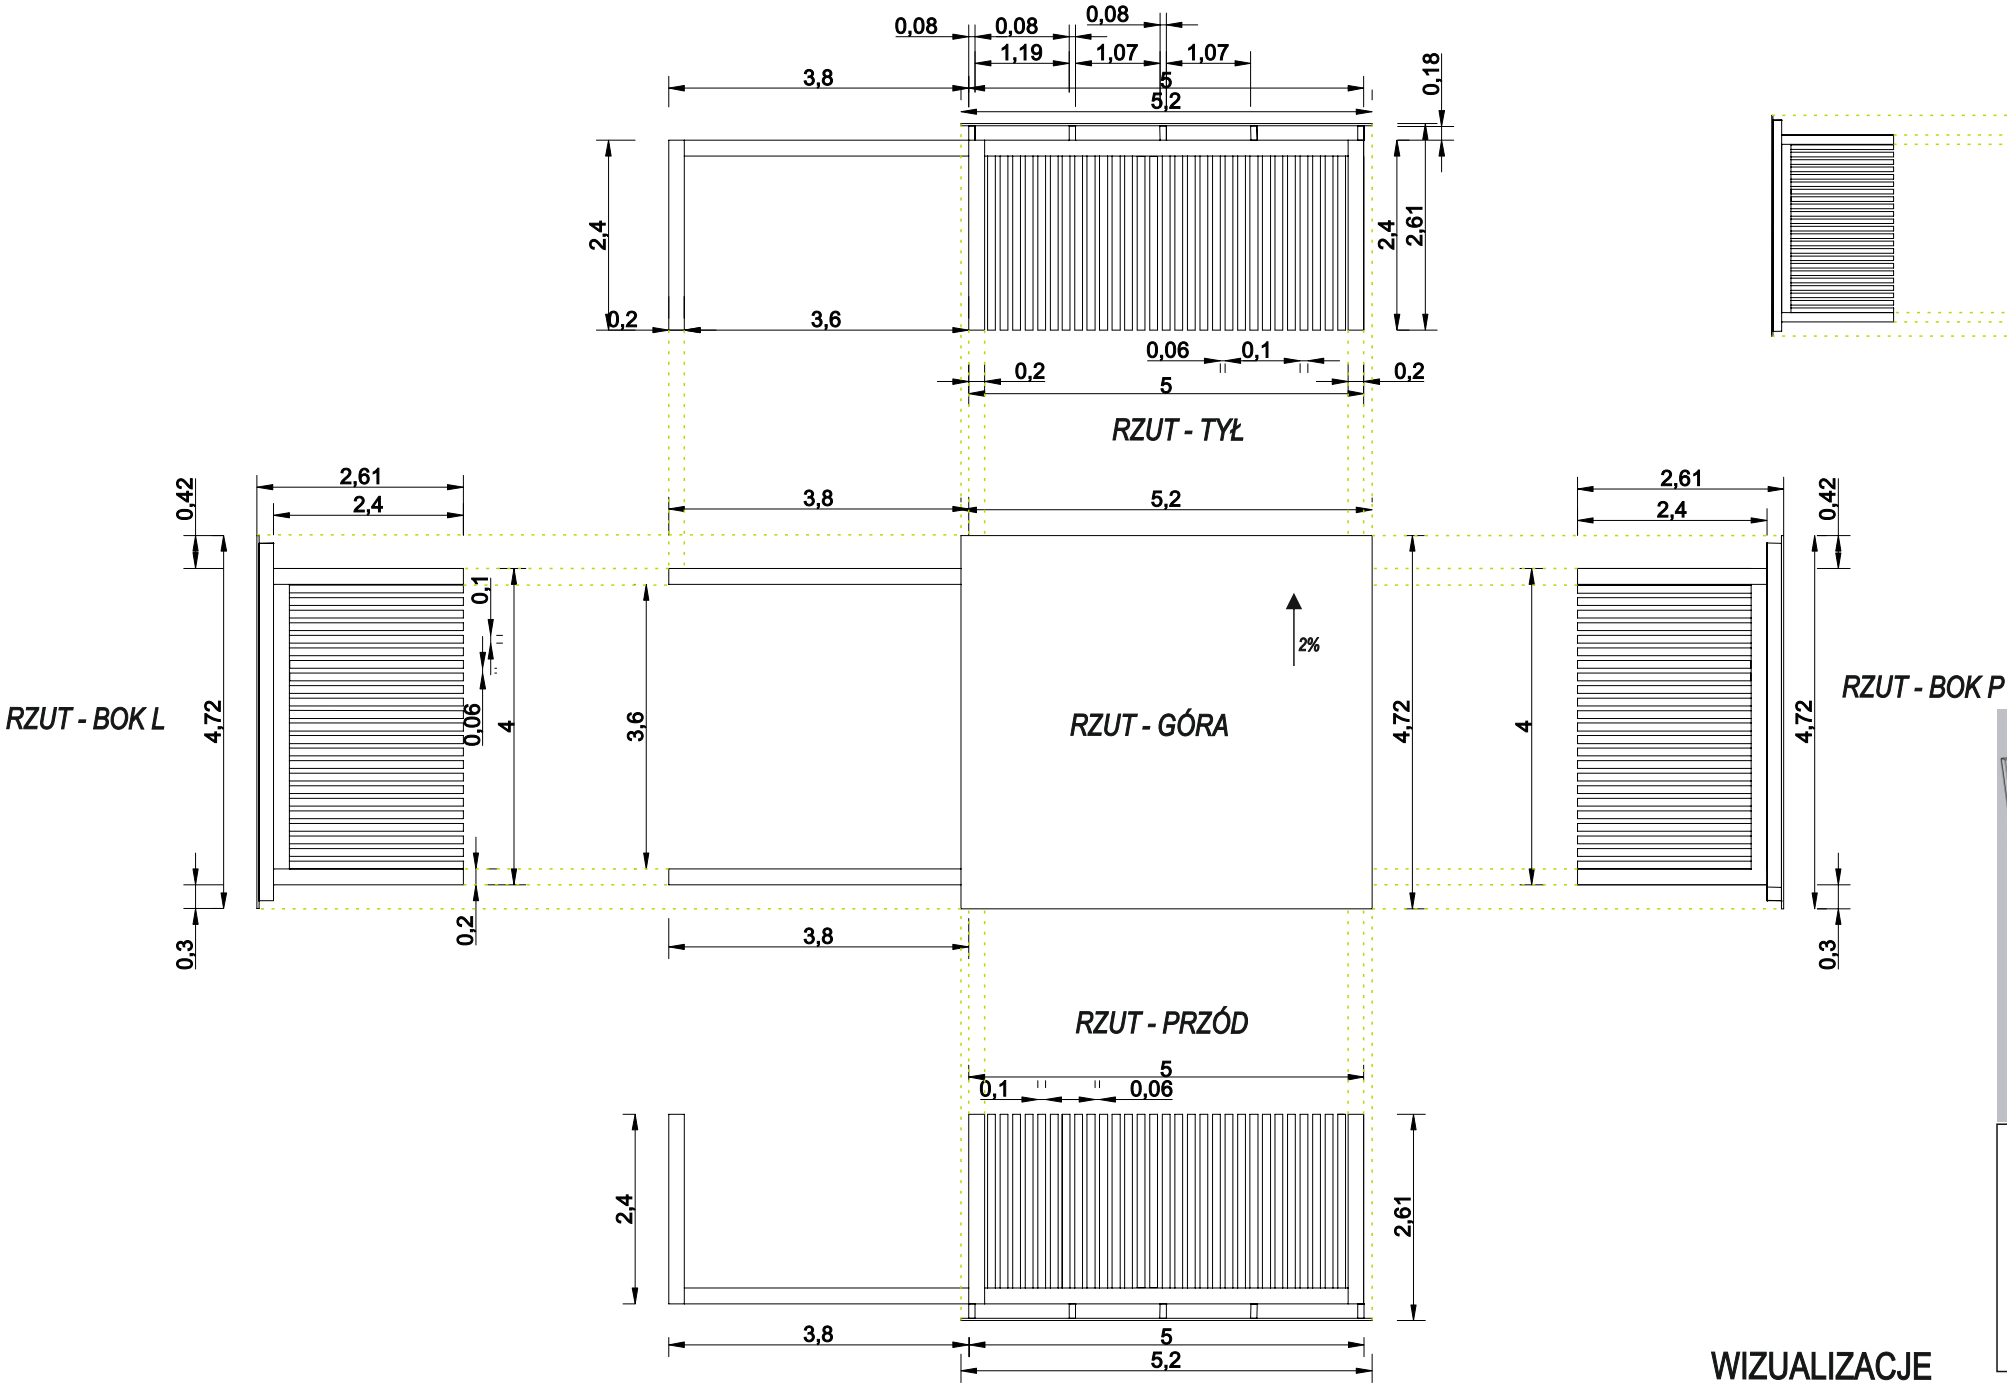

UWAGI

ALTANA O WYMIARACH 5,0m x 4,0m. KONSTRUKCJA ALTANY WYKONANA Z DREWNA IMPREGNOWANA IMPREGNATEM KOLORYSTYKI TEAK. ŚCIANY ALTANY WYKONANE Z LAMELI DREWNIANYCH / DESKOWANIE. Deska 10x0,2cm KOLORYSTYKA TEAK. PRZEWIDZIANE ZOSTAŁY 2 BELKI OZDOBNE, NA JEDNEJ Z NICH NALEŻY UMIEŚCIĆ HAMAK/HUŚTAWKĘ. POŁAĆ DACHU NALEŻY WYKONAĆ Z POLIWĘGLANU BĄDŹ BLACHY DACHOWEJ AKUSTYCZNEJ.

Wszelkie wymiary należy skorygować do stanu istniejącego.

WIZUALIZACJE



		www.pracownia-piorkowski.pl 87-400 Golub-Dobrzyń pracownia.piorkowski@gmail.com 508-178-733	
<i>Nazwa</i>	MODERNIZACJA TERENU WOKÓŁ BIUROWCA NADLEŚNICTWA		
<i>Adres obiektu</i>	KONSTANCJEWÓ 3A, 87-400 GOLUB-DOBRZYŃ		
<i>Tytuł</i>	MAŁA ARCHITEKTURA - ALTANA		Wielkość planszy A3
<i>Inwestor</i>	Skarb Państwa Nadleśnictwo Golub-Dobrzyń Konstancjewo 3A, 87-400 Golub-Dobrzyń, NIP: 878-000-63-69		
<i>Opracowanie</i>	mgr inż.arch.kraj Patryk Piorkowski		<i>Podpis</i>