
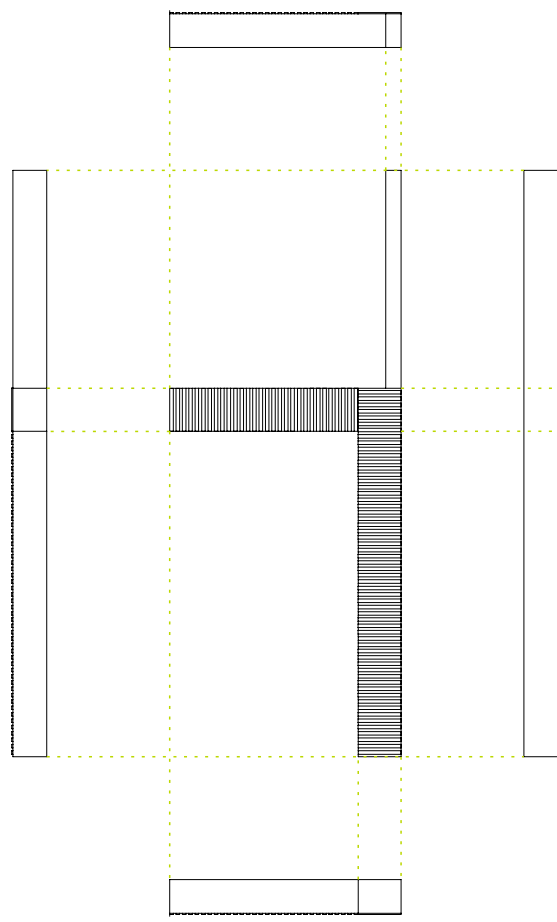
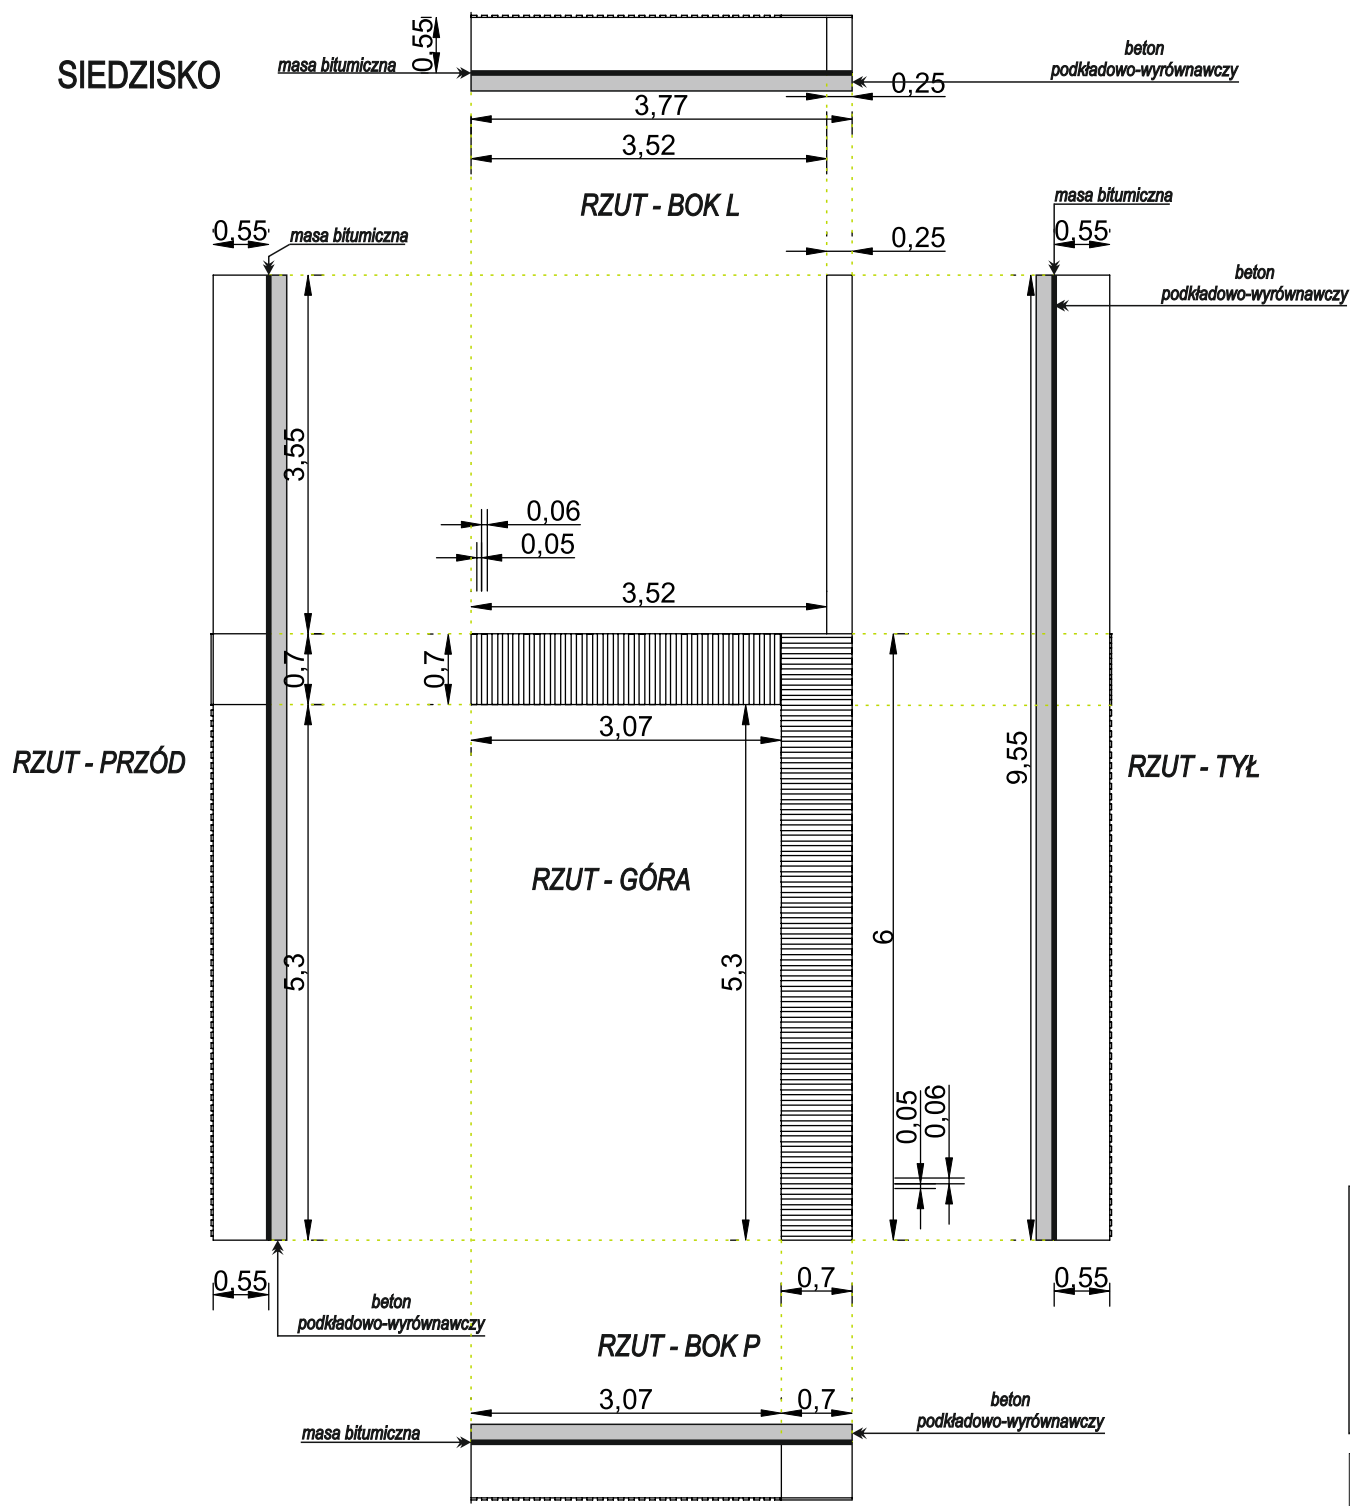


MODERNIZACJA TERENU WOKÓŁ BIUROWCA NADLEŚNICTWA W MIEJSCOWOŚCI GOLUB-DOBRZYŃ
- MAŁA ARCHITEKTURA - SIEDZISKO ORAZ MUREK OZDOBNY

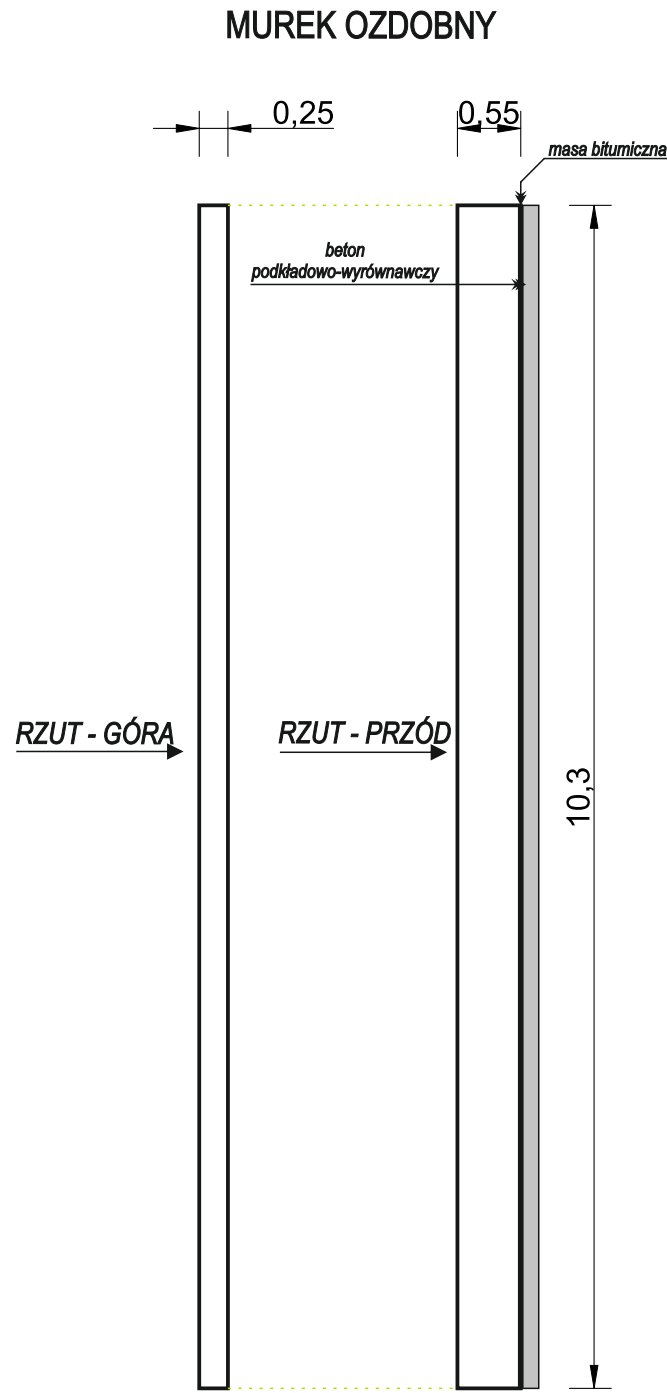

UWAGI

SIEDZISKO ORAZ OZDOBNY MUREK WYKONANE Z BLOCZKA BETONOWEGO FUNDAMENTOWEGO 38x25x12 B-15 O WYMIARACH 6,0 x 3,77m. SIEDZISKO NALEŻY WYKONAĆ NA PRZYGOTOWANYM UTWARDZONYM GRUNCIE. NALEŻY WYKONAĆ WARSTWĘ BETONU PODKŁADOWO WYRÓWNAWCZEGO. POWSTAŁE ŚCIANKI NALEŻY WYKOŃCZYĆ MASĄ BETONU ARCHYTEKTONICZNEGO W JASNYM ODCIENIU SZAROŚCI. SIEDZISKO NALEŻY WYŁOŻYĆ DREWNIANYMI LAMELAMI 5cm ORAZ ZAIMPREGNOWAĆ IMPREGNATEM DO DREWNA W KOLORYSTYCE TEAK.

Przed przystąpieniem do prac wszelkie wymiary należy skorygować do stanu istniejącego.



www.pracownia-piorkowski.pl

87-400 Golub-Dobrzyń

pracownia.piorkowski@gmail.com

508-178-733

Nazwa	MODERNIZACJA TERENU WOKÓŁ BIUROWCA NADLEŚNICTWA		
Adres obiektu	KONSTANCJEWÓ 3A, 87-400 GOLUB-DOBRZYŃ		
Tytuł	MAŁA ARCHITEKTURA - SIEDZISKO ORAZ MUREK OZDOBNY		
Inwestor	Skarb Państwa Nadleśnictwo Golub-Dobrzyń Konstancjewo 3A, 87-400 Golub-Dobrzyń, NIP: 878-000-63-69		Wielkość planszy A3 Data: Sierpień 2022
Opracowanie	mgr inż.arch.kraj Patryk Piórkowski		Podpis



WIZUALIZACJE

