



MODERNIZACJA TERENU WOKÓŁ BIUROWCA NADLEŚNICTWA W MIEJSCOWOŚCI GOLUB-DOBRZYŃ
- PROJEKT NAWIERZCHNI - DOBÓR

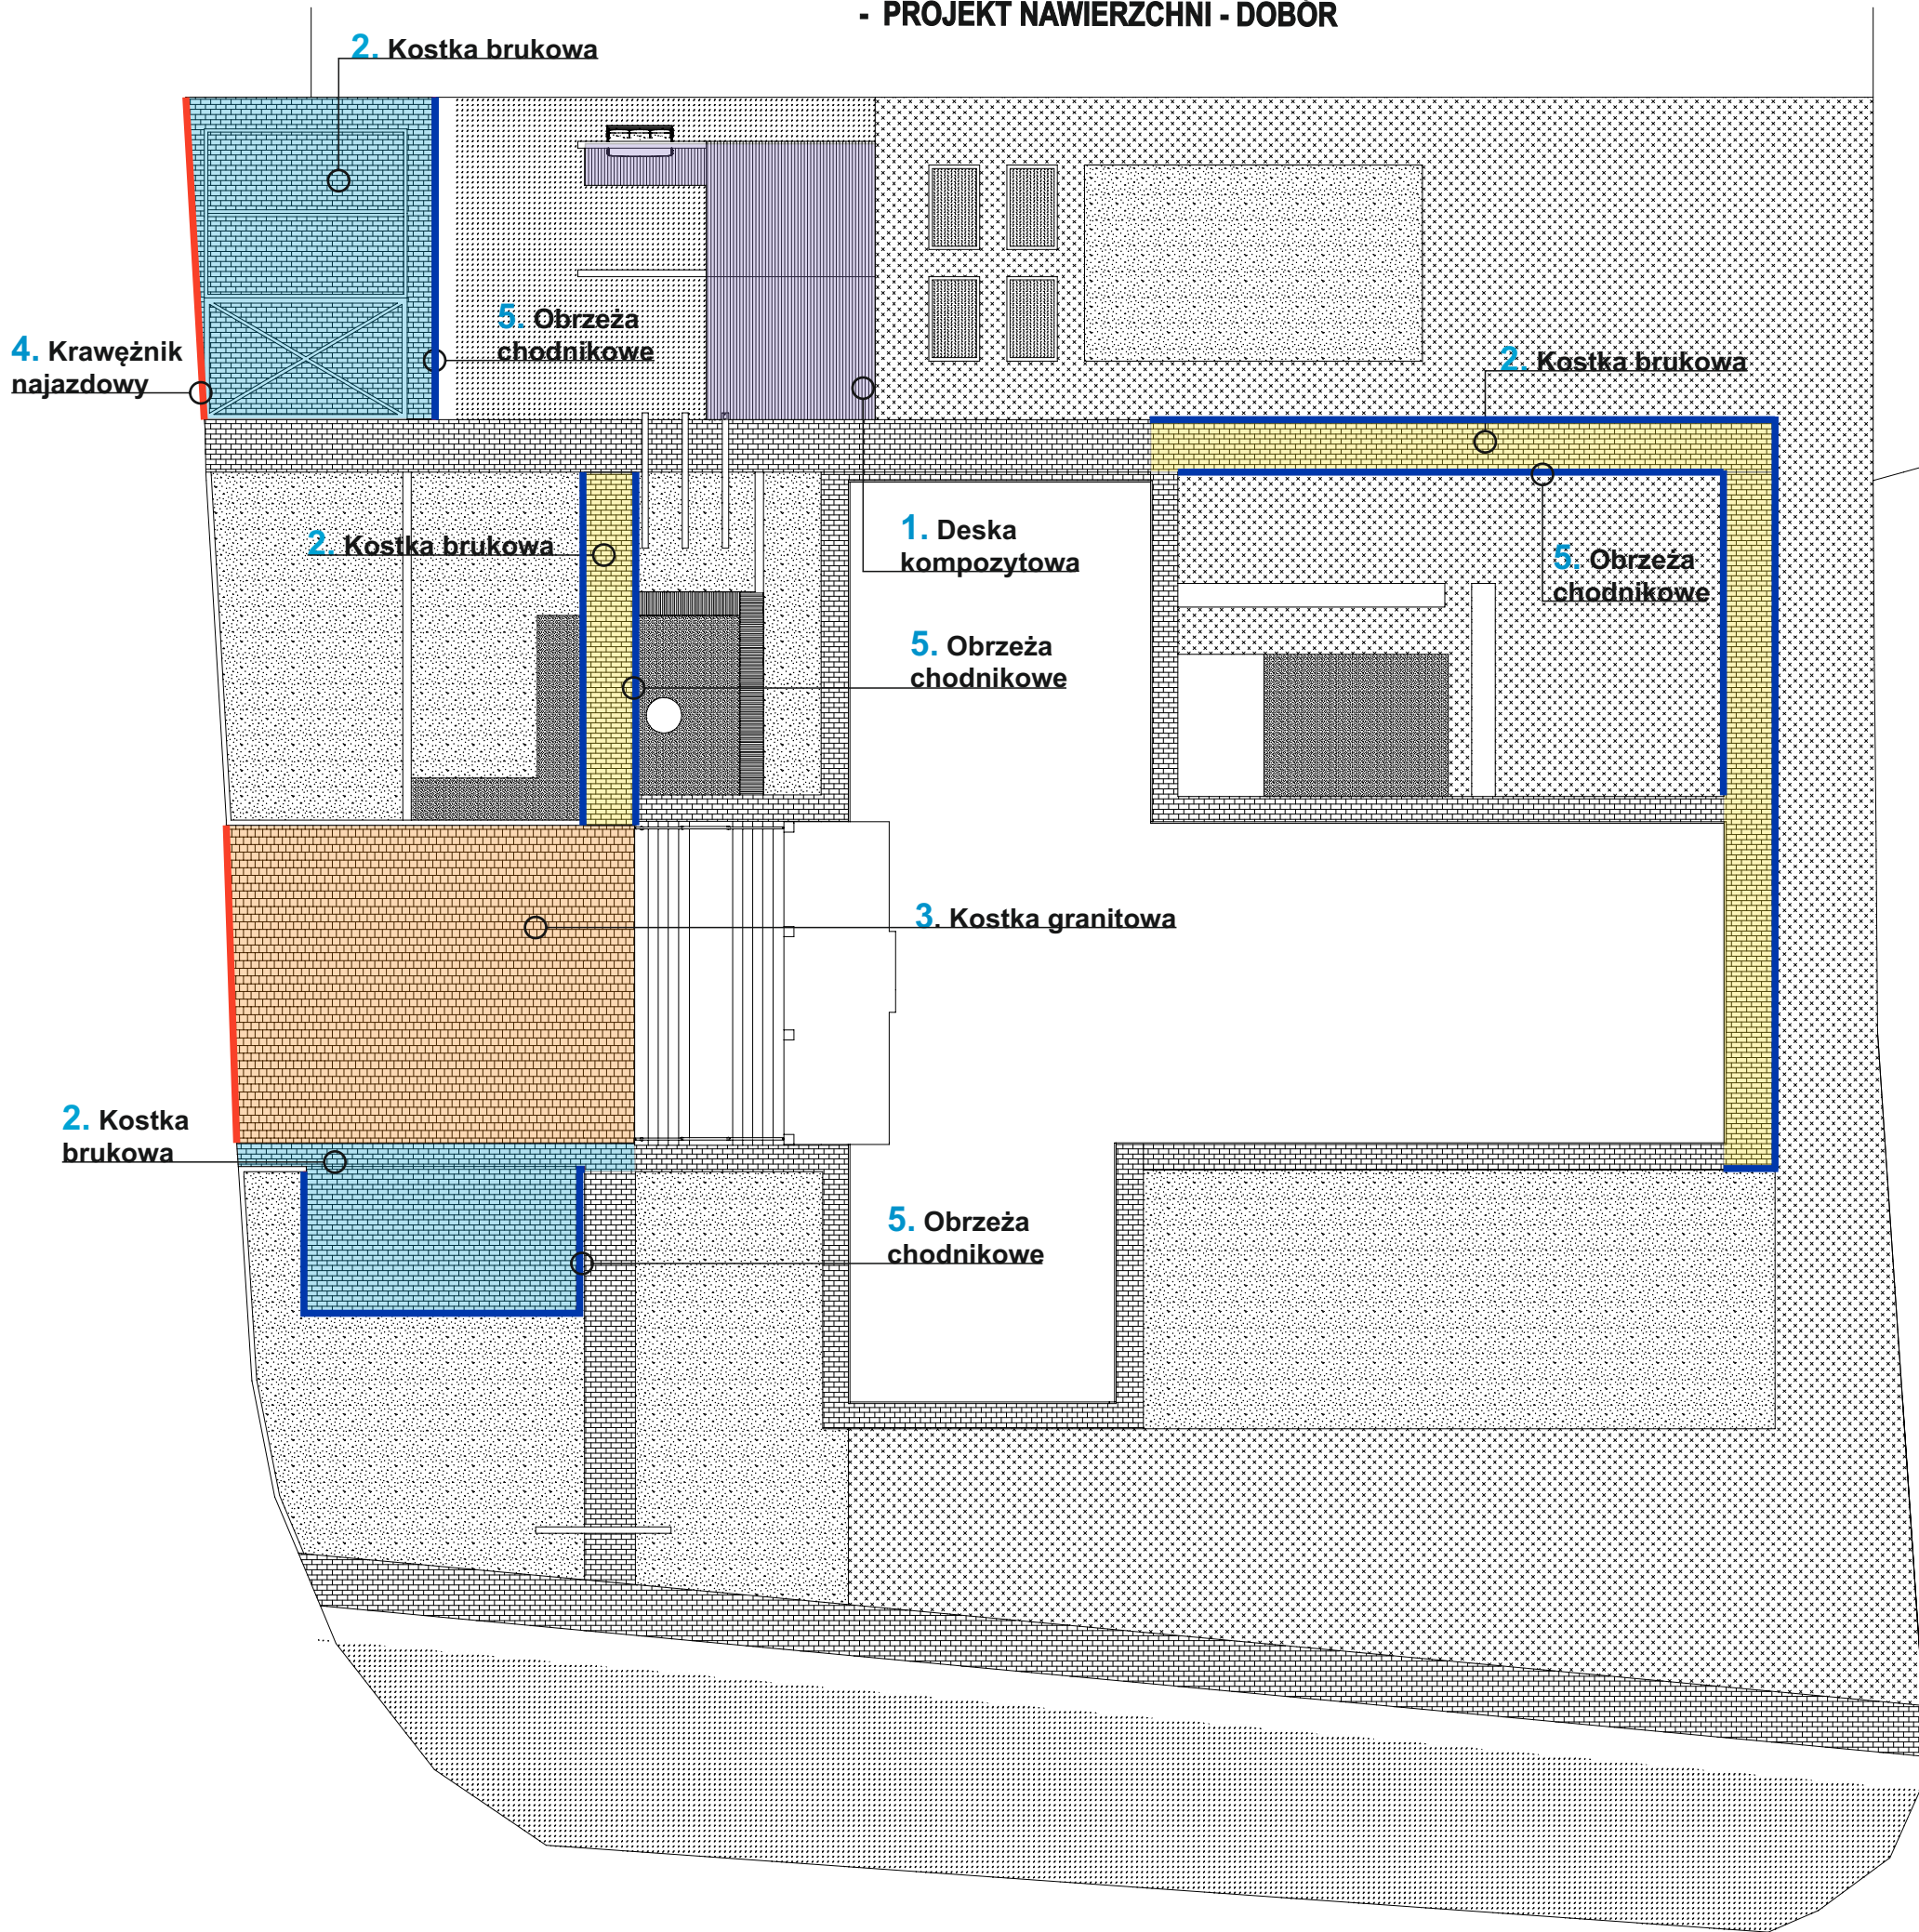

- PROJEKTOWANA NAWIERZCHNIA / KOSTKA BRUKOWA STREFA PARKINGOWA
- PROJEKTOWANE ŚCIEŻKI KOMUNIKACYJNE
- PROJEKTOWANA NOWA NAWIERZCHNIA CZĘŚCI WEJŚCIOWEJ
- PROJEKTOWANA NAWIERZCHNIA Z DESKI KOMPOZYTOWEJ

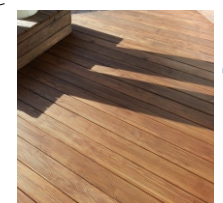


1. Deska kompozytowa ryflowana, kolorystyka: TEAK
nakład: 45,83 m²




2. Kostka brukowa jako nawiązanie do istniejącej nawierzchni, ścieżki oraz strefy parkingowe należy wykonać z dokładnie takiego samego rodzaju oraz kolorystyki.
nakład:
projektowane ścieżki: - 77,0m²
projektowane parkingi: - 111,6 m²



3. Kostka granitowa łupana jasnoszara (16x16x16)
nakład: 113,00 m²

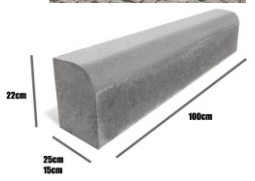

4. Krawężnik najazdowy szary (22x25x100)
nakład: 19,66 mb

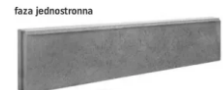

5. Obrzeża chodnikowe szary (8x30x100)
nakład: 113,19 mb

UWAGI

Wszystkie wymiary należy skorygować do stanu istniejącego. W przypadku gdy inwestor podczas prac wykonawczych podejmie decyzję o zmianie projektu, Piórkowski Pracownia Projektowa nie ponosi odpowiedzialności za efekt końcowy. Ilość materiałów w zestawieniu podana jest bez narzutów. Przy zamawianiu materiałów wykonawczych powinno się powiększyć ilości o 5-10% wyliczonych w zestawieniu wielkości.



www.pracownia-piorkowski.pl
87-400 Golub-Dobrzyń
pracownia.piorkowski@gmail.com
508-178-733

Nazwa	MODERNIZACJA TERENU WOKÓŁ BIUROWCA NADLEŚNICTWA			
Adres obiektu	KONSTANCJEWÓ 3A, 87-400 GOLUB-DOBRZYŃ			
Tytuł	PROJEKT NAWIERZCHNI - DOBÓR		Wielkość planszy A3	
Inwestor	Skarb Państwa Nadleśnictwo Golub-Dobrzyń Konstancjewo 3A, 87-400 Golub-Dobrzyń, NIP: 878-000-63-69			Data: Sierpień 2022
Opracowanie	mgr inż.arch.kraj Patryk Piórkowski			Podpis